


ŠDV - režim B SMĚR MALÁ CHUCHLE

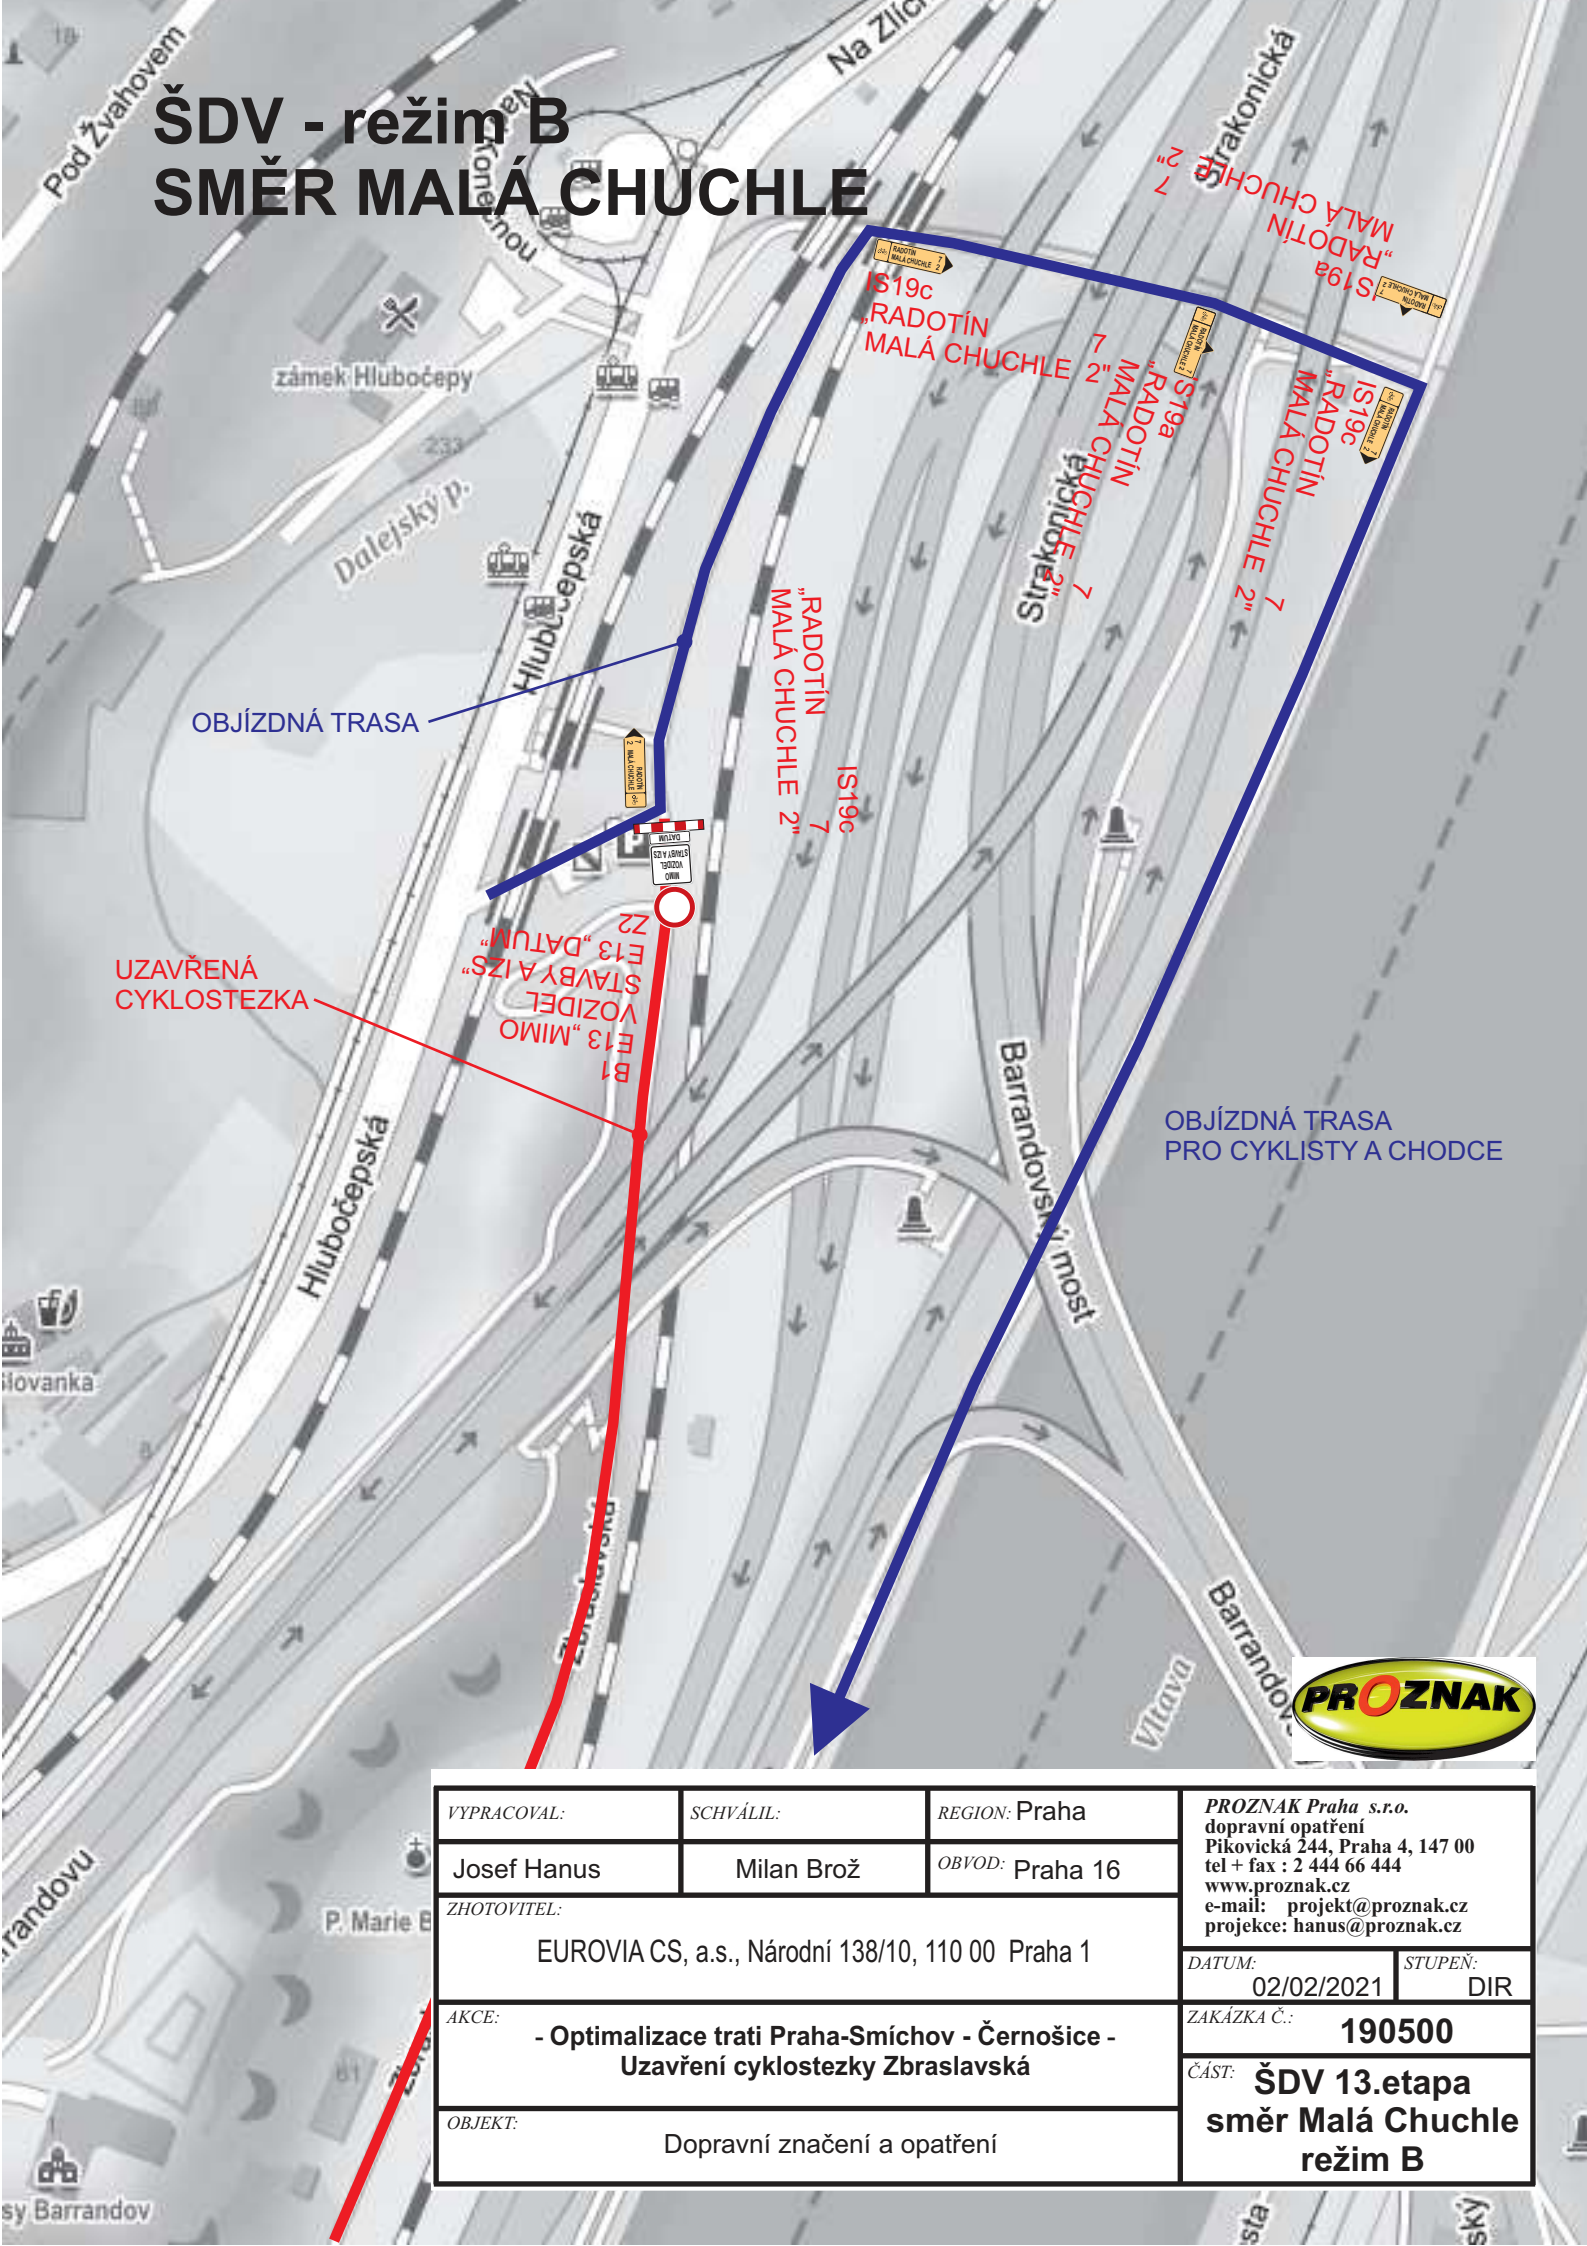

OBJÍZDNÁ TRASA

UZAVŘENÁ
CYKLOSTEZKA

OBJÍZDNÁ TRASA
PRO CYKLISTY A CHODCE



VYPRACOVAL:	SCHVÁLIL:	REGION: Praha	PROZNAK Praha s.r.o. dopravní opatření Píkovická 244, Praha 4, 147 00 tel + fax : 2 444 66 444 www.proznak.cz e-mail: projekt@proznak.cz projekce: hanus@proznak.cz
Josef Hanus	Milan Brož	OBVOD: Praha 16	
ZHOTOVITEL:	EUROVIA CS, a.s., Národní 138/10, 110 00 Praha 1		DATUM: 02/02/2021
AKCE:	- Optimalizace trati Praha-Smíchov - Černošice - Uzavření cyklostezky Zbraslavská		STUPEŇ: DIR
OBJEKT:	Dopravní značení a opatření		ZAKÁZKA Č.: 190500
			ČÁST: ŠDV 13.etapa směr Malá Chuchle režim B