


Souhlasné stanovisko ve smyslu
§77 odst. 1 c) a 2 b), z.č. 361/2000 Sb.
a §25 odst. 1 a b) c), zak. č. 13/1997 Sb.


Policejní Česká republika
Krajské ředitelství policie hl. m. Prahy
Odbor služeb dopravní policie
140 00 Praha 4, Kongresová 2
Č.j. KRP-299175-45/ČJ-2020-0000DZ
př. Mgr. Jiří Dušek
vedoucí odboru
21-06-2021 z.r. kpt. Ing. Jaroslav Pavelka
Dne:

Kpt. J. J. J.



VYPRACOVAL:	SCHVÁLIL:	REGION:	Praha
Jakub Hůrka	Milan Brož	OBVOD:	Praha 16
INVESTOR:	SŽDC, Dílždná 1003/7, 110 00 Praha 1		
OBJEDNATEL:	EUROVIA CS, a.s., Národní 138/10, 110 00 Praha 1		
AKCE:	Optimalizace trati Praha Smíchov - Černošice Zárubní zeď + podchod		
OBJEKT:	Dopravní značení a opatření		
DATUM:	11/06/2021	STUPEŇ:	DIR
ZAKÁZKA Č.:	190500		
Část:	54. etapa		

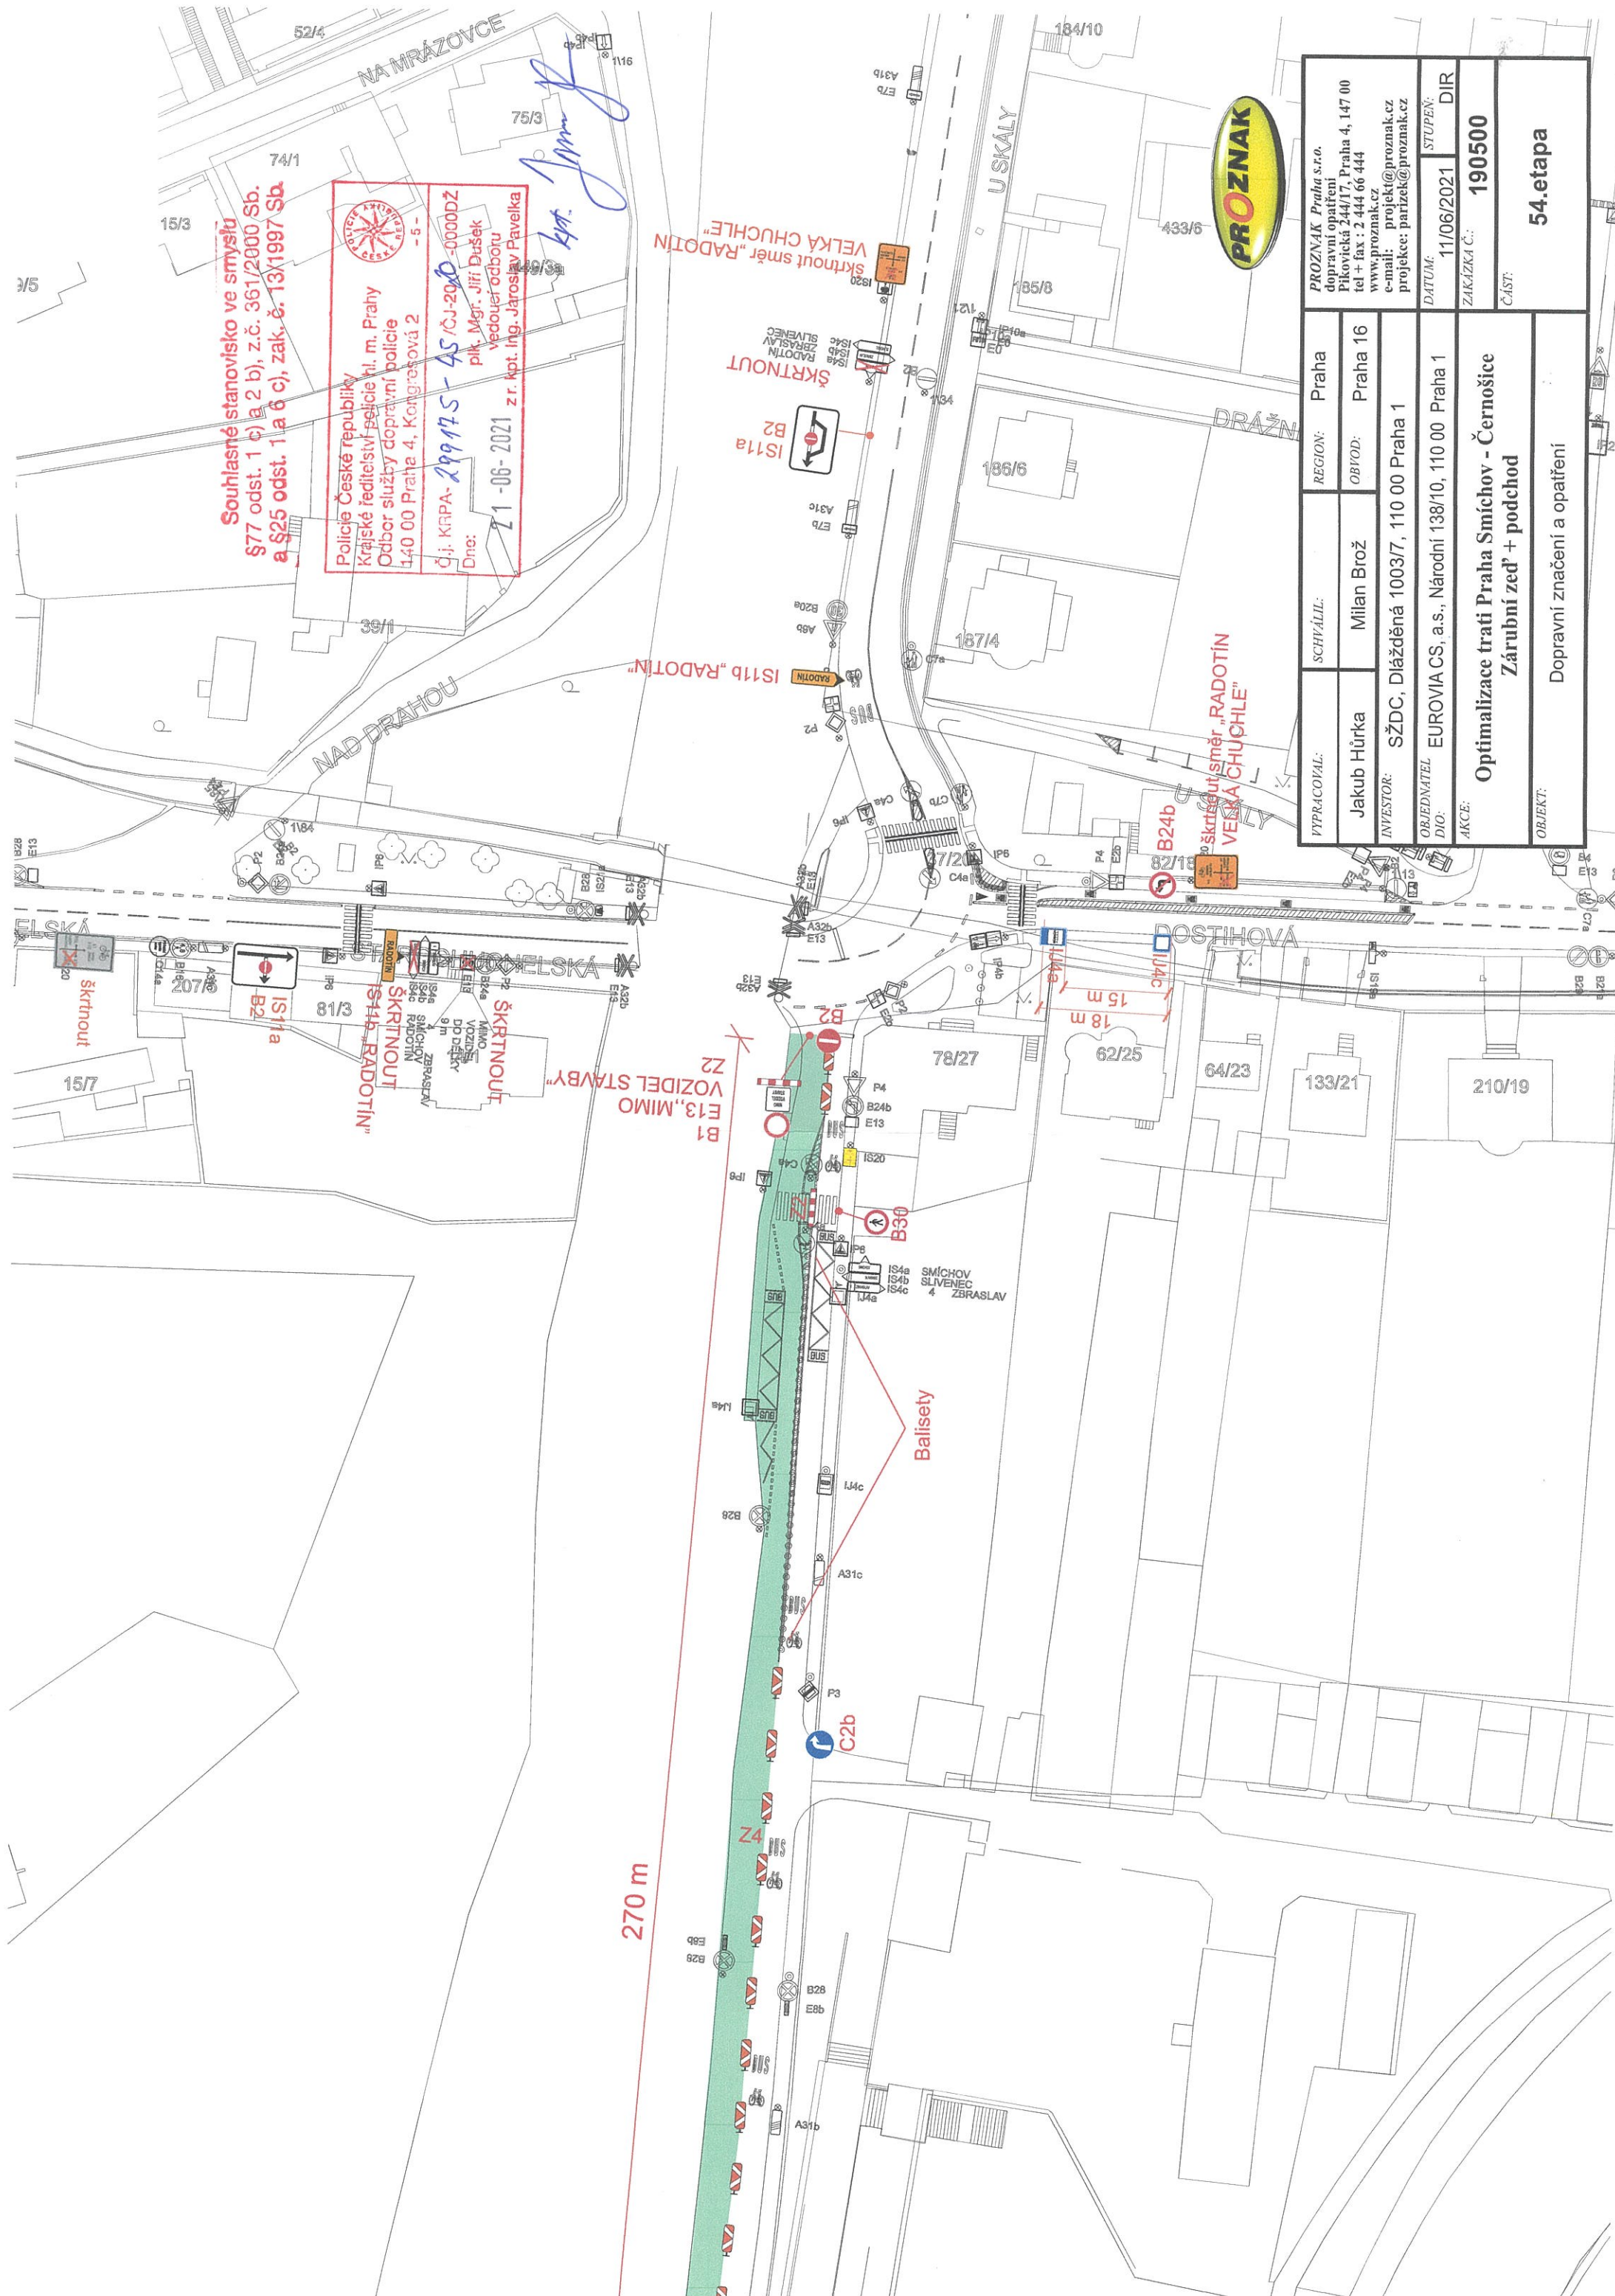

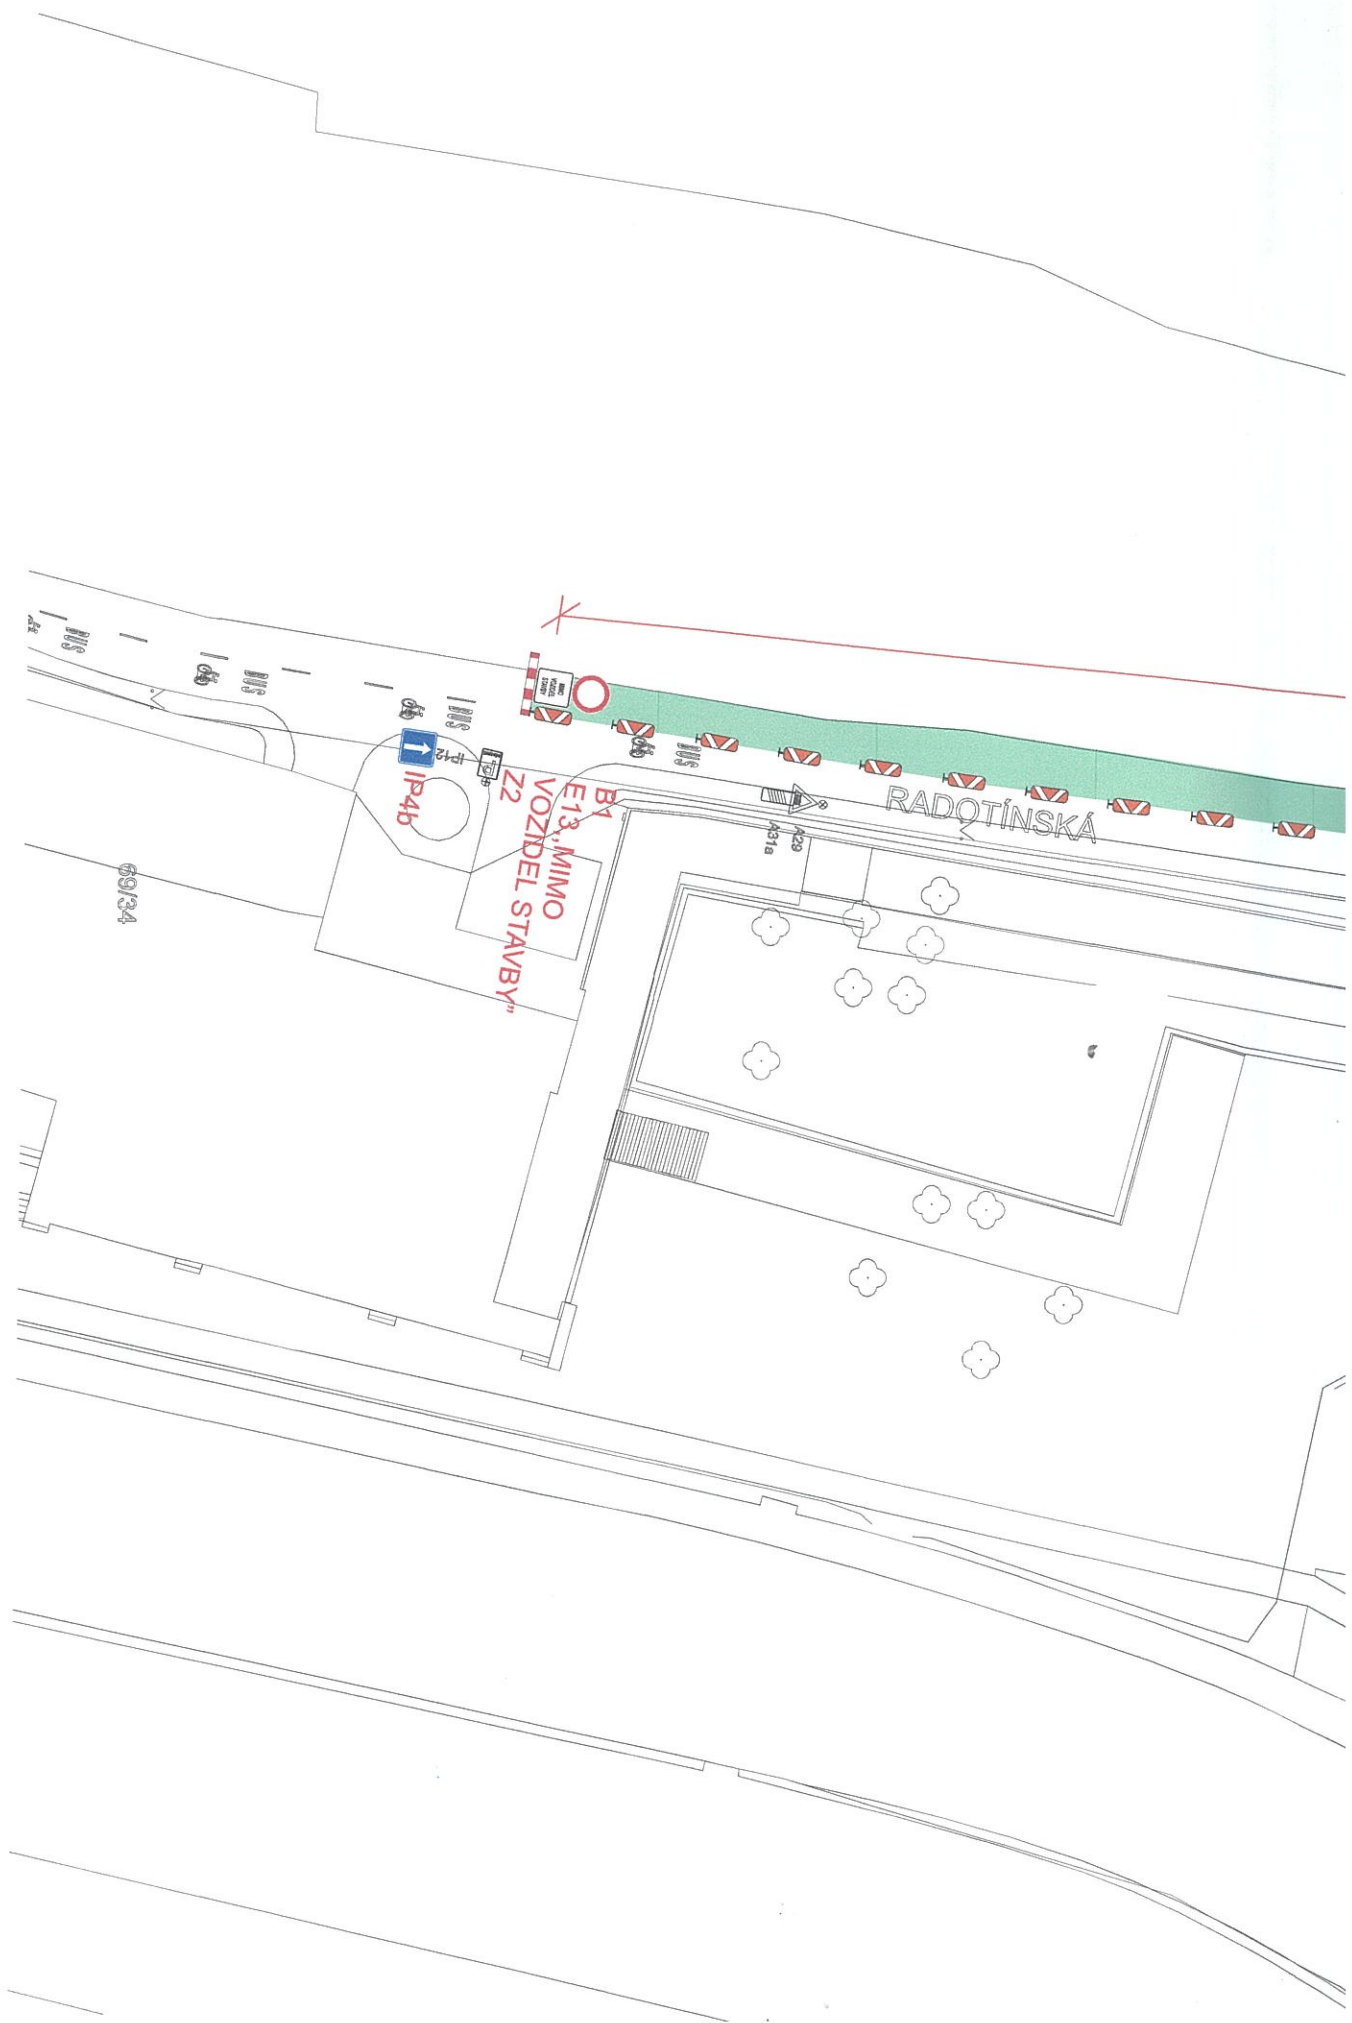




TYPRACOVNÍK:	SCHVÁLIL:	REGION:	Praha
Jakub Hůrka	Milan Brož	OBVOD:	Praha 16
INVESTOR:	SŽDC, Dílažena 1003/7, 110 00 Praha 1		
OBJEDNATEL:	EUROVIA CS, a.s., Národní 138/10, 110 00 Praha 1	DATUM:	11/06/2021
DIO:		STUPEN:	DIR
AKCE:	Optimalizace trati Praha Smíchov - Černošice Zárubní zeď + podchod	ZAKÁZKA Č.:	190500
OBJEKT:	Dopravní značení a opatření	ČÁST:	54. etapa ŠDV

Souhlasné stanovisko ve smyslu
§ 77 odst. 1 c) a 2 b), z.č. 361/2000 Sb.
a § 25 odst. 1 a 6 c), zák. č. 13/1997 Sb.

Police České republiky
Krajské ředitelství policie hl. m. Prahy
Odbor služby dopravní policie
140 00 Praha 4, Kongresová 2
Č.j. KRPA-299175-45 /ČJ-2020-0000DŽ
Dne: 21-06-2021
p. kpt. Ing. Jaroslav Pavelka

IS11a „UL. RADOTÍNSKÁ“

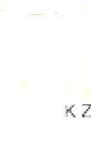

IS11c „RADOTÍN“
ZÁVODIŠTĚ

IS11c „RADOTÍN“
ZÁVODIŠTĚ

IS11b „RADOTÍN“

IS11b „RADOTÍN“

IS11b „RADOTÍN“

