


VZOROVÝ PŘÍČNÝ ŘEZ PROVIZORNÍM NÁSTUPIŠTĚM V km 9,725 000

km 9,725

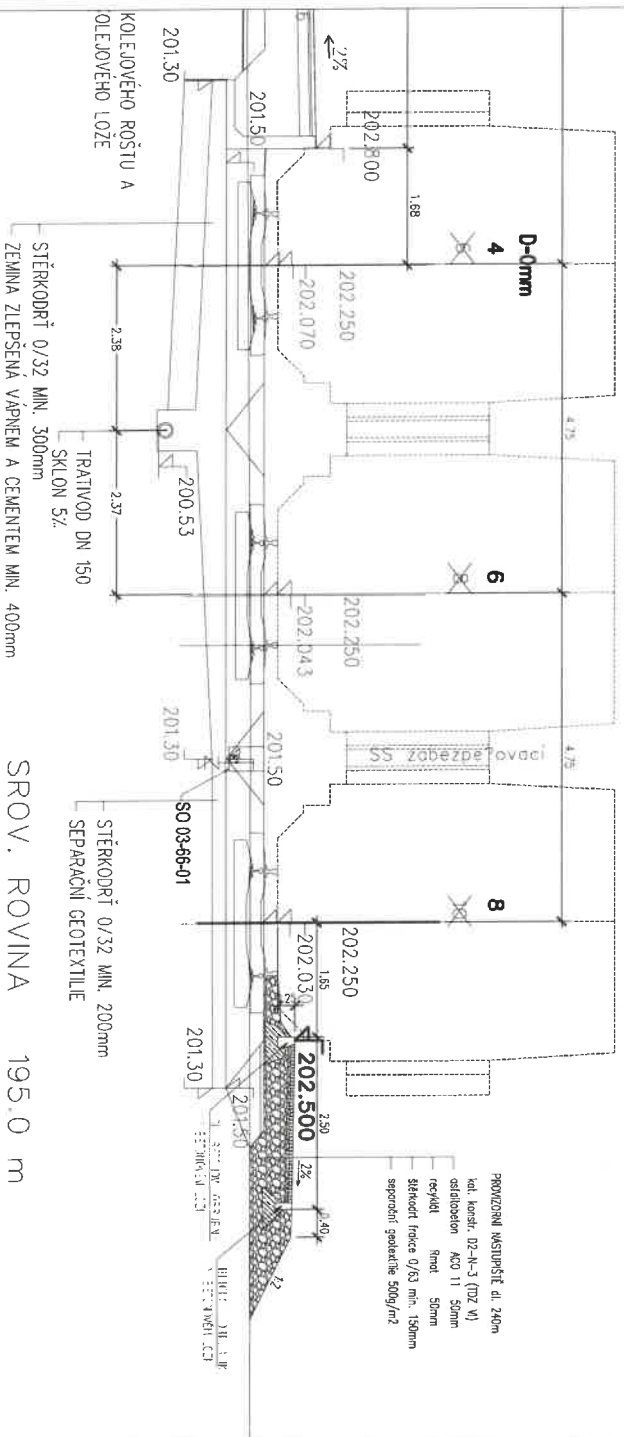

SO 03-32-01
SO 03-32-02
SO 03-32-03
E.1.2

VÝŠKOVÝ SYSTÉM BIV SOUTŘADNICOVÝ SYSTÉM S-JTSK ±0,000 = xxx.xx m n. m.

Číslo změny:	Objekt změny:	Datum změny:
01	Příprava na novou odbovovací křižku	7.6.2021
02	PROJEDNĚNÍ PROVIZORNÍHO NÁSTUPIŠTĚ	9.8.2021
03		

SPZC
Správa železniční dopravní cesty, státní organizace
Odbor železniční infrastruktury
110 00 Praha 1

SUDOP PRAHA
SUDOP PRAHA a.s.
ING. MIROSLAV KRSEK
Odborný projektant
Ml. 17 120 00 Praha 2
Tel.: +420 298 154 105
info@metroprojekt.cz

METROPROJEKT
METROPROJEKT Praha a.s.
Ml. 17 120 00 Praha 2
Tel.: +420 298 154 105
info@metroprojekt.cz

METROPROJEKT
Vedoucí záměru: ING. VÁCLAV RŮŽIČEK
Odborný projektant SO, IO, RS: Vypracovatel: ING. PETR JANČALÍK
Kontrolou: .

OPTIMALIZACE TRATI PRAHA SMÍCHOV (MIMO) - ČERNOŠICE (MIMO)
Mimo akce: 16-058 250
Projektový zážitek: PROJEKT
Datum: 06/2021

NÁSTUPIŠTĚ
SO 03-32-01 ZST Praha Radotín, nástupiště č.1, SO 03-32-02 ZST Praha Radotín, nástupiště č.2, SO 03-32-03 ZST Praha Radotín, nástupiště č.3
Mimo akce: E 1.2
Měřítko: 1:50
Počet listů: 3/4


VZOROVÝ PŘÍČNÝ ŘEZ PROV. NÁSTUPIŠTĚM
Číslo prvku: 003

ODKAZEM NA TĚTOU STRÁNKU JE MOŽNÉ VYKONAT VEŠKERÉ ŽADÁNÍ ZA ÚDAJE NEBO ZAČLENĚNÍ DO SYSTÉMU. VŠECHNY ÚDAJE JSOU ZADÁVATELEM ZKONTROLOVÁNY A ZKONTROLOVÁNY JSOU VEŠKERÉ ÚDAJE ZADÁVATELEM.

VZOROVÝ PŘÍČNÝ ŘEZ PROVIZORNÍM NÁSTUPIŠTĚM V km 6,410 000


 PRAHA


 RADOTÍN

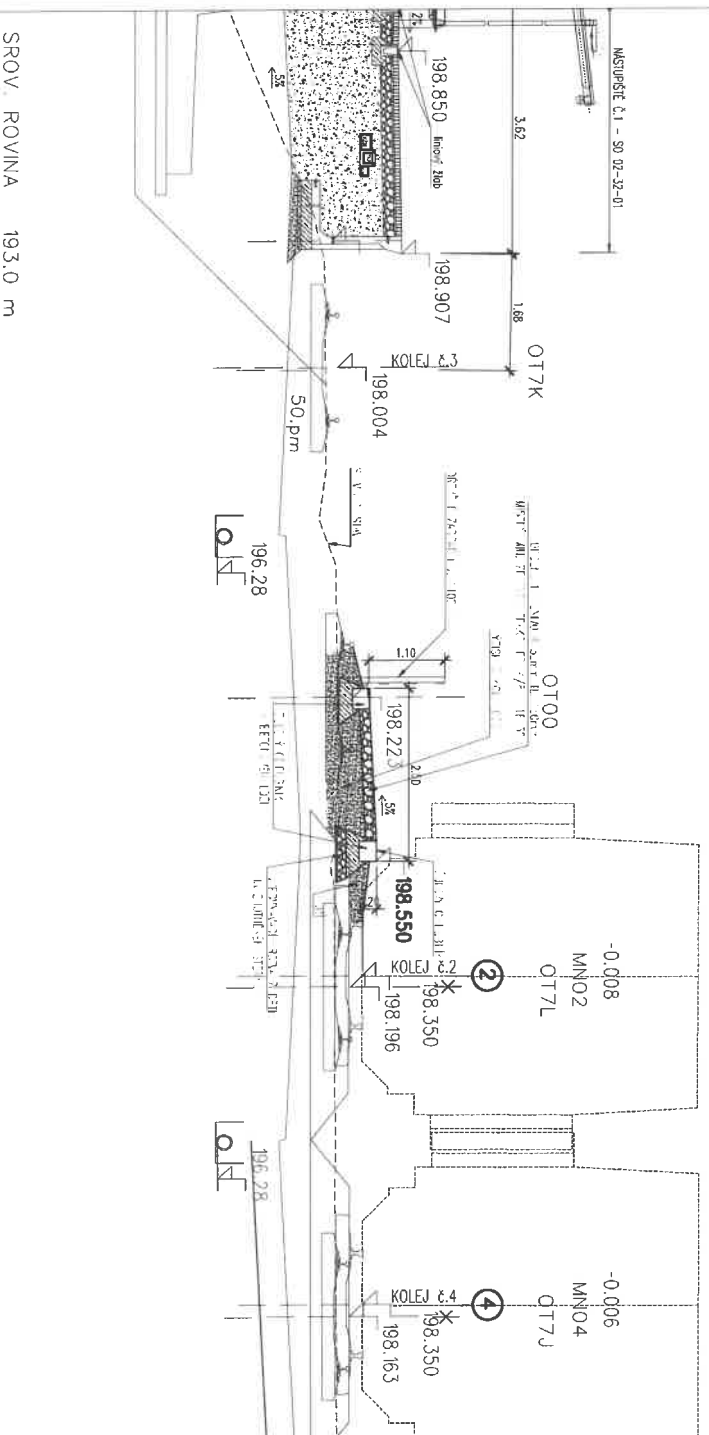

SO 02-32-01
SO 02-32-02

ZMĚNA Č. 1

VÝSKOVÝ SYSTÉM BVV SOUŘADNICOVÝ SYSTÉM S-JTSK

Číslo změny	Obsah změny	Datum změny
01	Projevení nástupiště, posun prvků a přidání barvového schéma.	11/2020
02		
03		

Investor



Správa železniční dopravní cesty, státní podnik
 Mládežnická 25
 110 00 Praha 1

Generální projektant



SUDOP PRAHA a.s.
 ING. MIROSLAV BRBEK
 Generální projektant
 Ohrazení 3, Praha 1
 IČO: 252 004 111
 Mě: +420 257 004 111
 e-mail: praha@sudop.cz
 ING. JAN JANOŠEK
 ING. JANA JANOŠEK

Zpracovatel dat



METROPROJEKT Praha s.r.o.
 nám. P. Pavlova 2/76
 120 00 Praha 2
 Mě: +420 294 154 105
 info@metroprojekt.cz

Vedoucí stavby

ING. VÁCLAV RÝVAŘEK
 ING. PETR JANKŮLEK
 ING. MAREK RUDA

Komponenty

ING. ALOJZ JIŘÍ ŠKVAŘEK

Název akce

**OPTIMALIZACE TRATI
 PRAHA SMÍCHOV (MIMO) - ČERNOŠICE (MIMO)**

Číslo stavby

16-059 250

Číslo nástupiště

SO 02-32-01 Zastávka Praha Velká Chuchle, nástupiště č.1
 SO 02-32-02 Zastávka Praha Velká Chuchle, nástupiště č.2

Projektový středisko

PROJEKT

Datum

07/2020

Číslo detailu

E.1.2

Měřítko

1:50

Číslo přílohy

3/A4

VZOROVÝ PŘÍČNÝ ŘEZ PROV. NÁSTUPIŠTĚM

02

SROV. ROVINA 193.0 m

