


Souhlasné stanovisko ve smyslu §77 odst. 1 c) a 2 b), z.č. 361/2000 Sb. a §25 odst. 1 a 6 c), zak. č. 13/1997 Sb.

Policie České republiky
Krajské ředitelství policie hl. m. Prahy
Odbor služeb dopravní policie
140 00 Praha 4, Kongresová 2
Čj. kniha- 222 305-2 / 13.10.2021-000002
Dne: 6.10.2021
plk. Ing. Jaroslav Pavečka
vedoucí oddělení
zast. Ing. Jaroslav Pavečka

kap. Jarm. J.

Přesun pracovních záborů o rozměrech 30 a 50 m dle postupu prací opěrné zdi směrem od přejezdu až k autobusové zastávce Závodiště Chuchle

Obousměrný provoz BUS MHD bude řízen poučenými pracovníky stavby v termínu: PO - PÁ 7-17 hod.

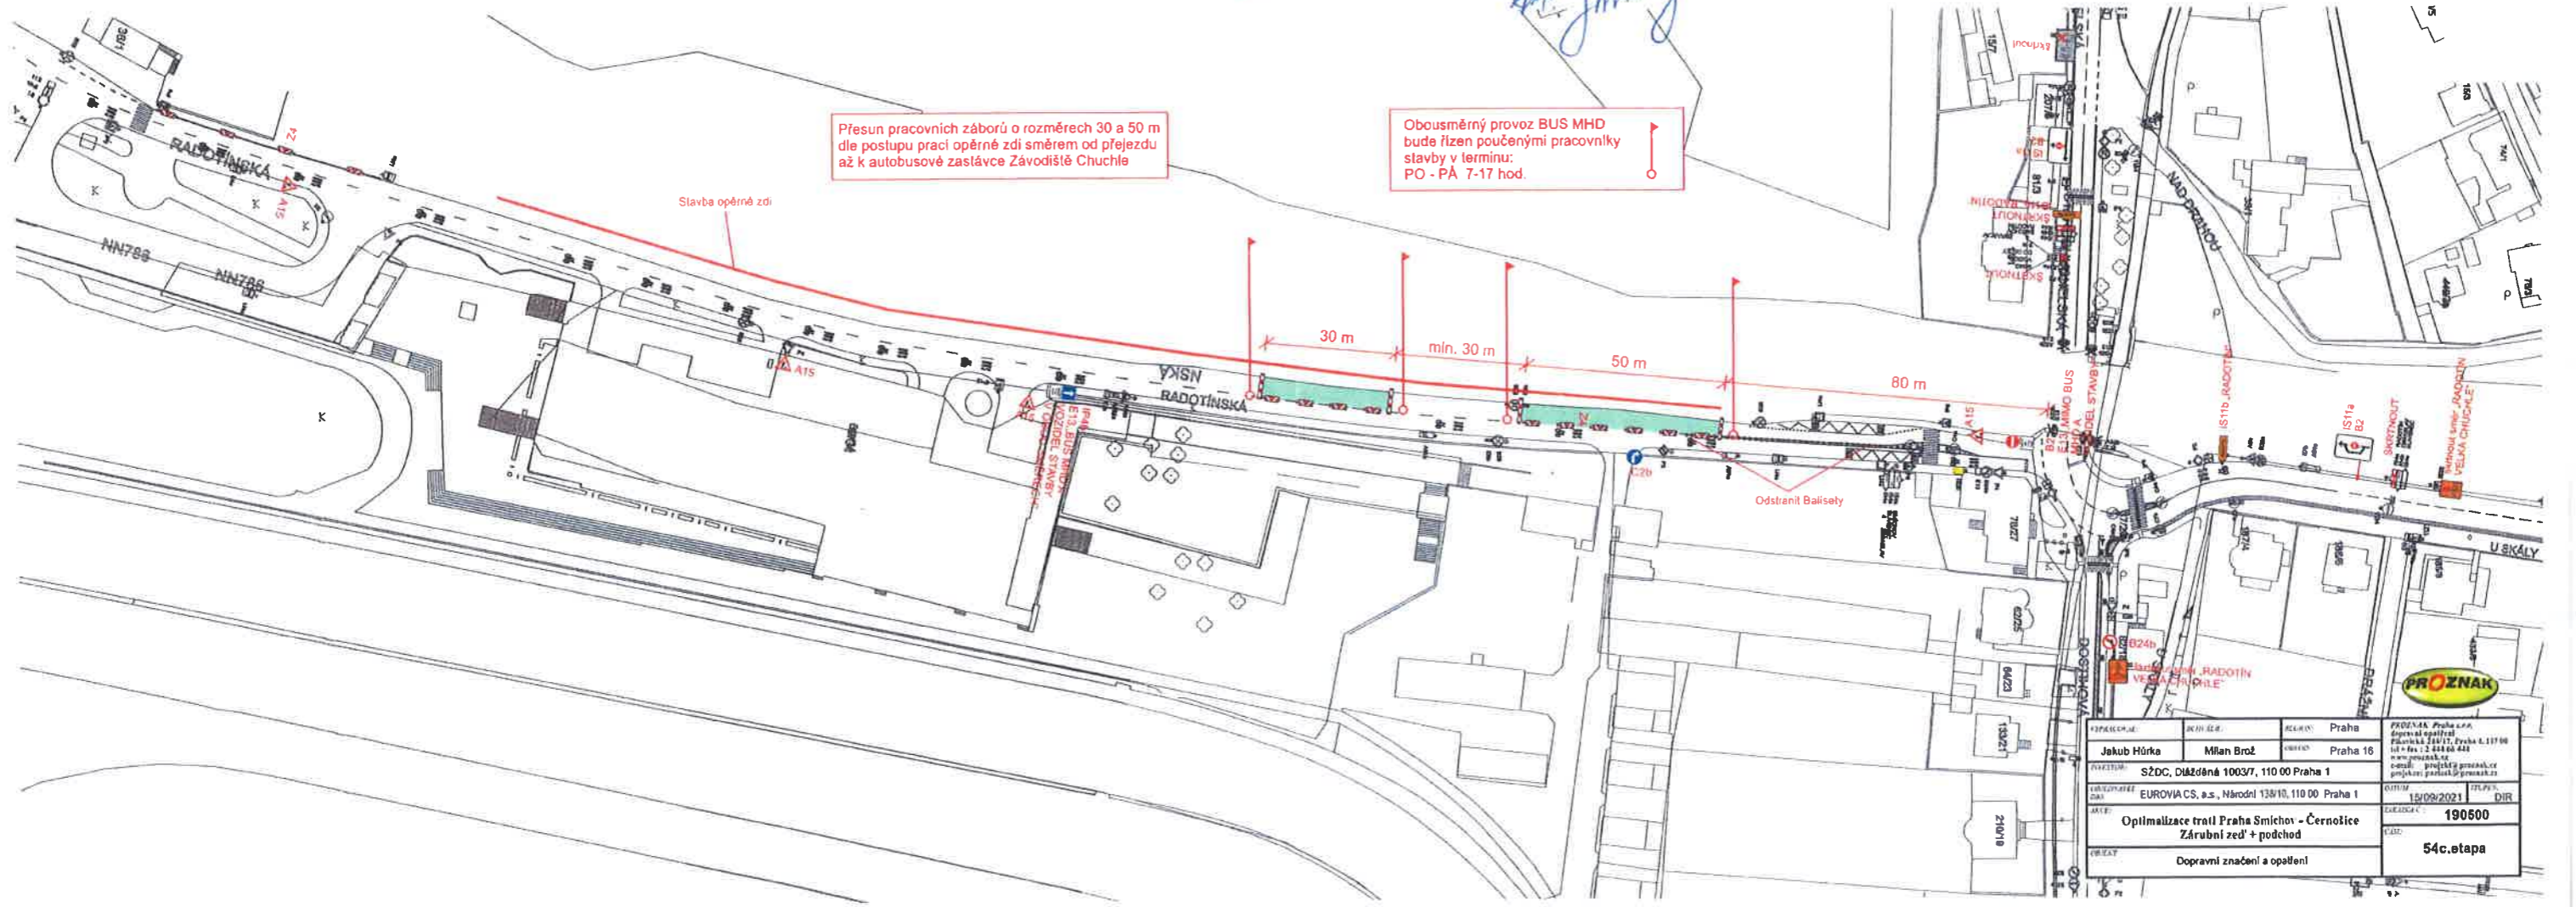

VYPRACOVANÉ	AKTIV. ŠEF	REGION	Praha	PROJEKTAŘ	PROJEKTAŘ Praha a.s. dopravní opatření Plzeňská 104/17, Praha 4, 117 06 IČ: 2 454 66 444 www.projekty.cz
Jakub Hůrka	Milan Brož	OBOR	Praha 16	OBJEDVATEL	SZDC, Dílčoděná 10037, 110 00 Praha 1
EVOLVUJEME SÁM	EUROVIA CS, a.s., Národní 138/10, 110 00 Praha 1	OBJEDVATEL DIR	190500	PROJEKTOVÝ ČÍSLO	54c.etapa
OPRAVA	Optimalizace trati Praha Smíchov - Černočice Zárubní zeď + podchod			OPRAVA	Dopravní značení a opatření