SPRÁVA ŽELEZNIC

SUDOP PRAHA

Novostavba trati Praha-Smíchov - Beroun

Prezentace projektu pro oblast Malá Chuchle

Malá Chuchle, 13.01.2022

Program prezentace

- Představení řešitelského týmu
- Základní popis projektu
- Popis oblasti Malá Chuchle
- Diskuse


Řešitelský tým

- Investor (Správa železnic)
  - Manažer investora
    - Marcela Domanická
    - Michal Froněk
    - David Malán
- Projektant (SUDOP PRAHA)
  - Manažer projektanta
    - Ivan Pomykáček
    - Pavel Utinek

Základní popis projektu

- Dva jednokolejné tunely délky ~24,7 km
- Odbočení ve směru Praha-Krč (Praha-Vršovice)
- Rychlost v tunelu max 200 km/hod
- Rychlost 100 km/hod v oblasti Branického mostu
- Trať elektrizovaná 25 kV AC

Přehledná situace M 1:50 000

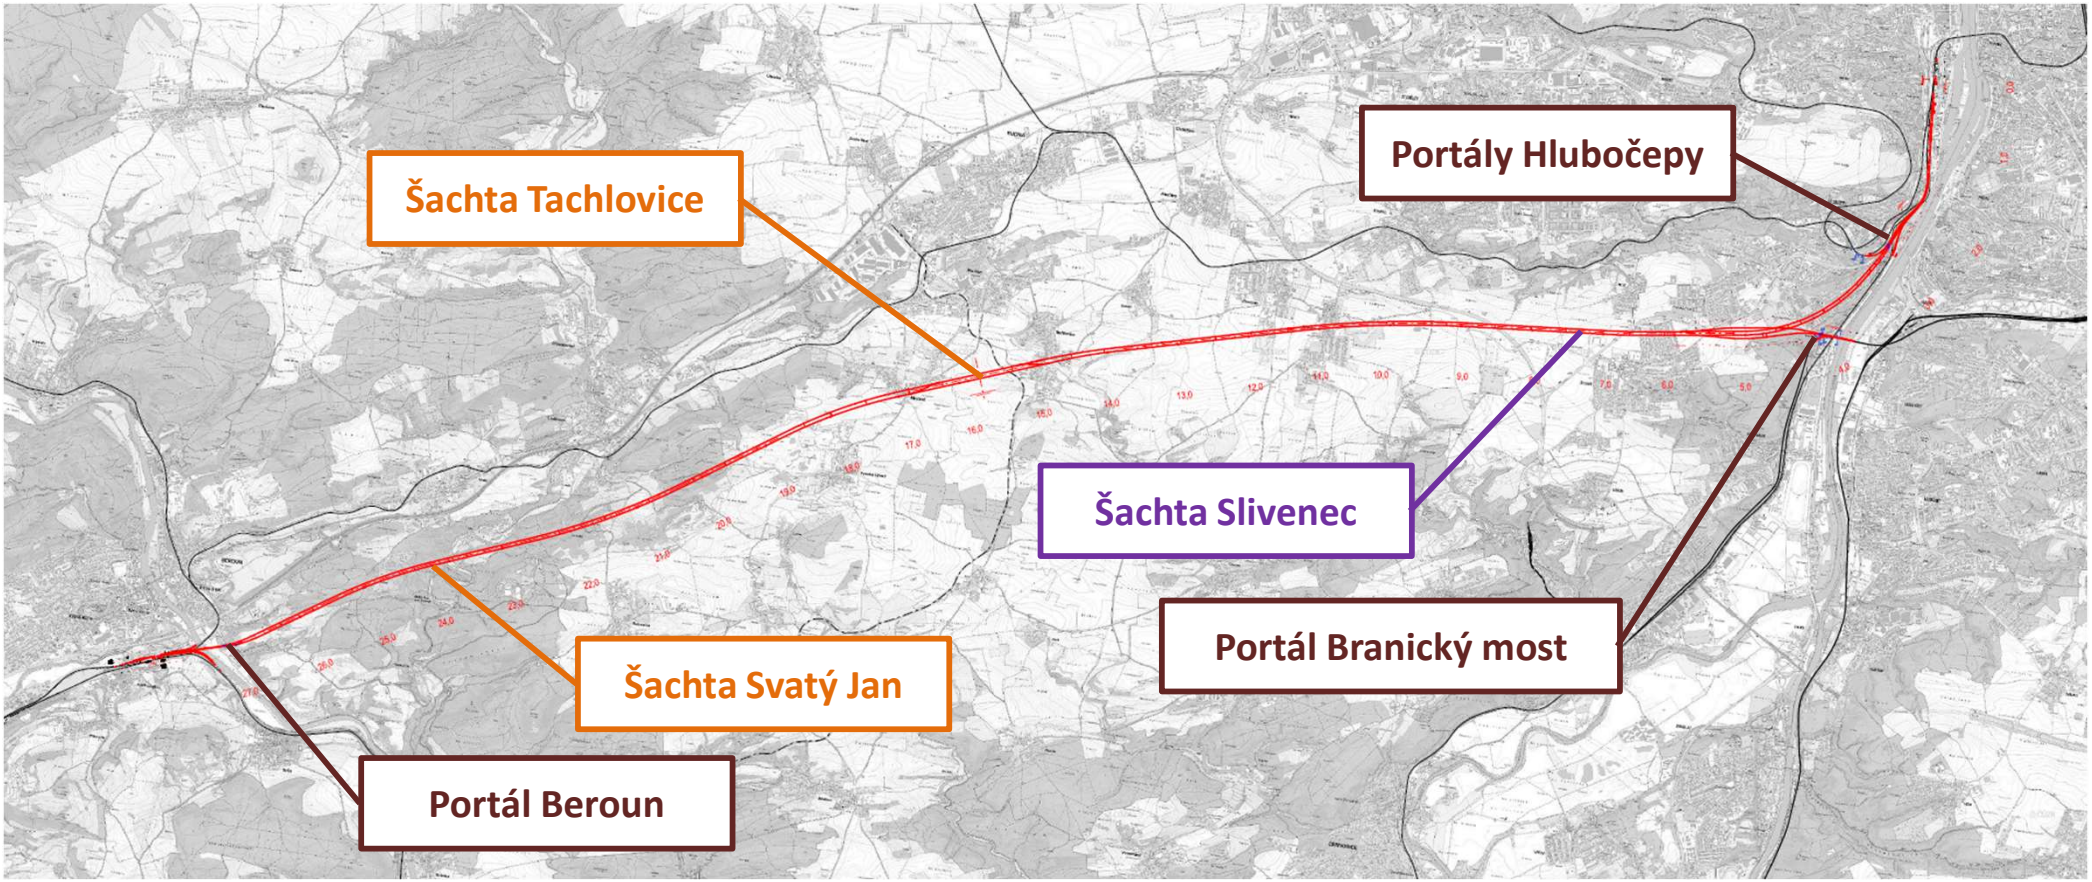

Cíle této dokumentace


- Dokumentace EIA (Dokumentace vlivu na životní prostředí)
- Projekt podrobného geotechnického průzkumu
- Veřejnoprávní projednání, majetkoprávní projednání
- Aktualizace Dokumentace pro územní řízení z roku 2009, žádost o územní rozhodnutí

Předpoklad přípravy a realizace stavby


Rok	Fáze projektu	Poznámka
2006 – 2009	Dokumentace pro územní řízení	Projekt pozastaven v roce 2010
2017 – 2019	Studie proveditelnosti	Posouzení reálnosti a proveditelnosti projektu po technické, územní, finanční, a provozní stránce. Vyhodnocení variant.
2019 – 2020	Záměr projektu	Záměr projektu slouží k prokázání ekonomické efektivity stavby a je předkládán centrální komisi ministerstva dopravy jako podklad ke schválení projektu státem.
2021 – 2023	Aktualizace dokumentace pro územní řízení	Dokumentace pro získání územního rozhodnutí. Součástí je proces EIA, jednání s dotčenými obcemi a obyvateli a geotechnický průzkum.
2024 – 2028	Dokumentace pro stavební povolení a pro provedení stavby	Dokumentace pro stavební povolení a pro provedení stavby. Jednání s dotčenými obcemi a obyvateli, výkupy pozemků a majetkoprávní vypořádání.
2028 – 2036	Zhotovení stavby	Zhotovení stavby

- Projektová příprava je na počátku a jedná se o „živý“ proces
- V průběhu trvání projektových prací se bude v oblasti provádět zaměření a různé průzkumy


Celková situace - 2009

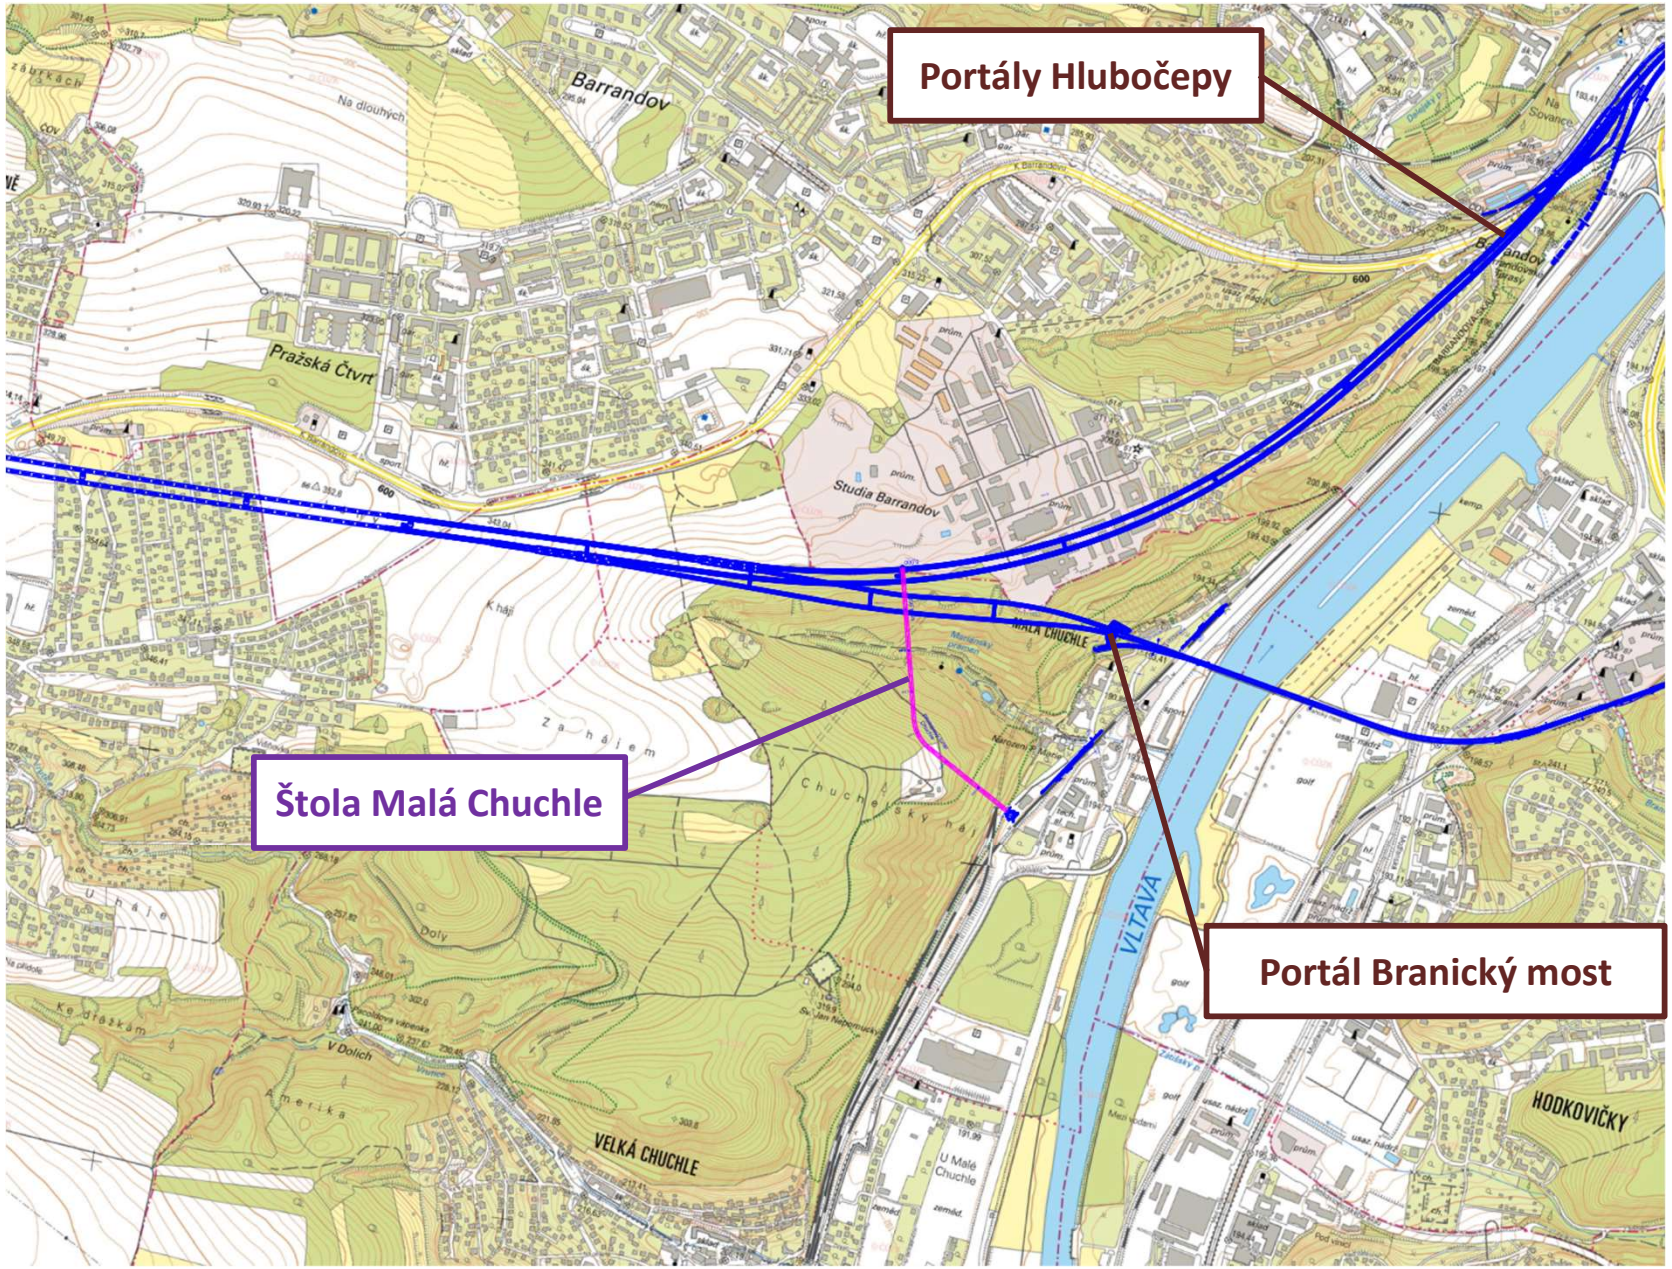


Celková situace - 2022

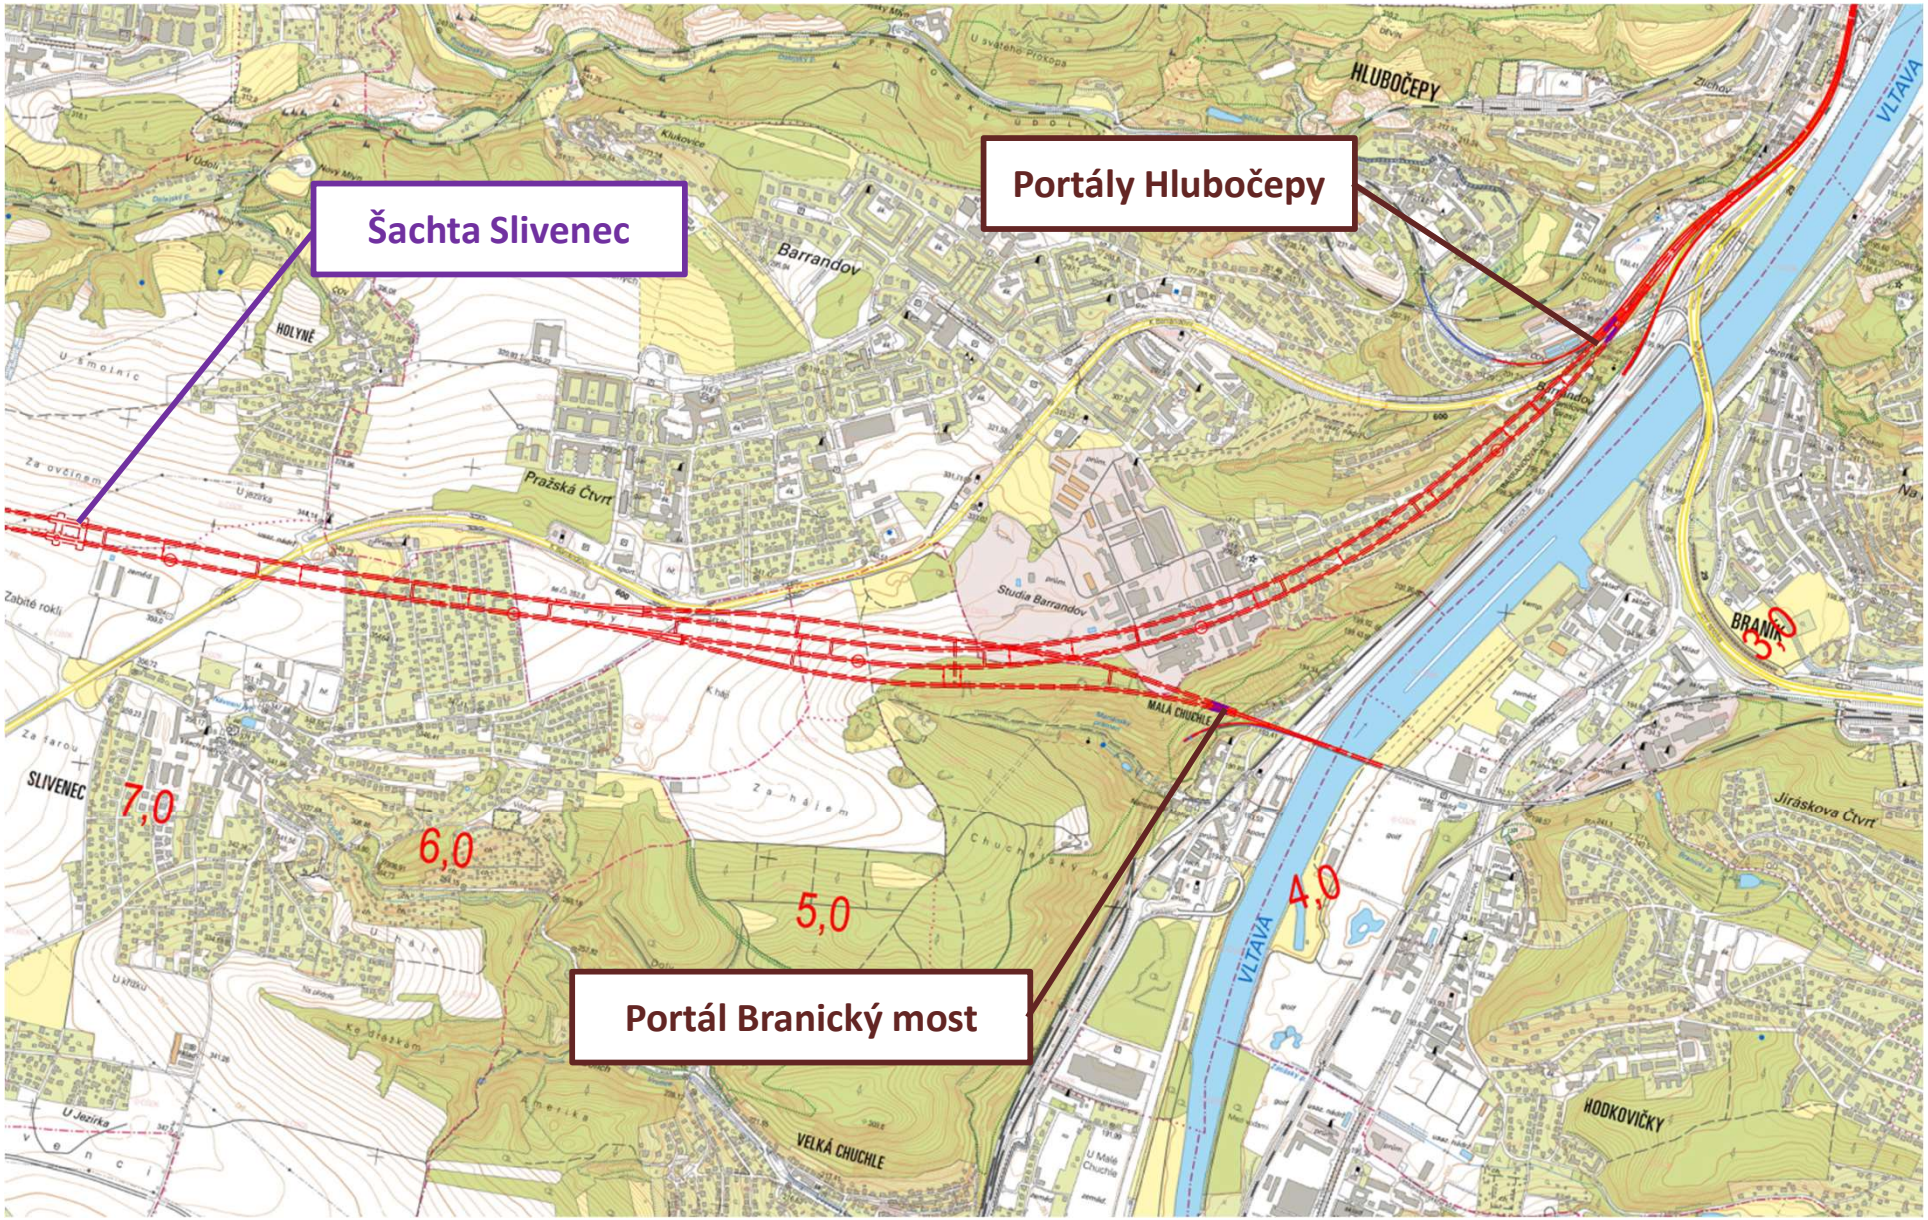

Přehledná situace 2009

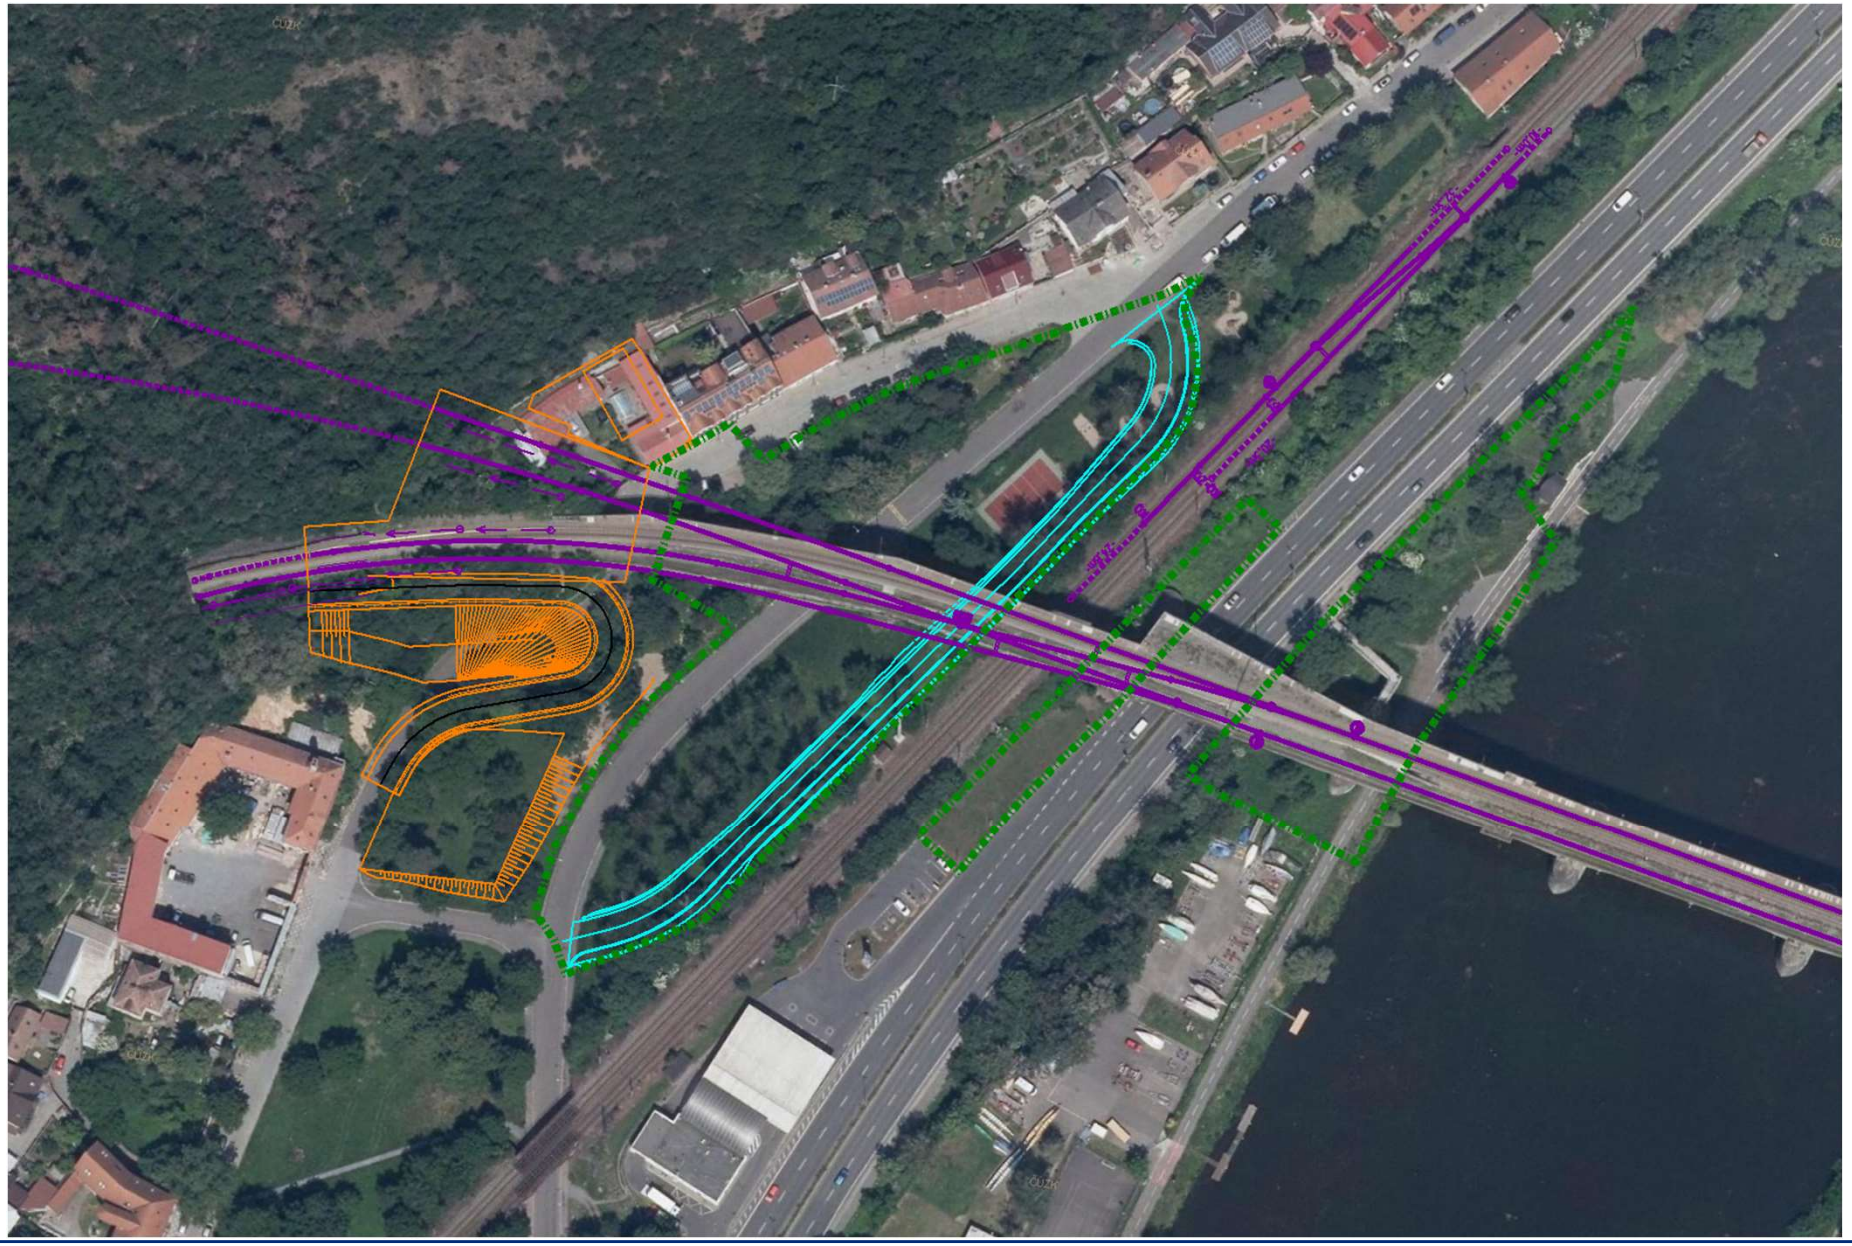

Přehledná situace 2022

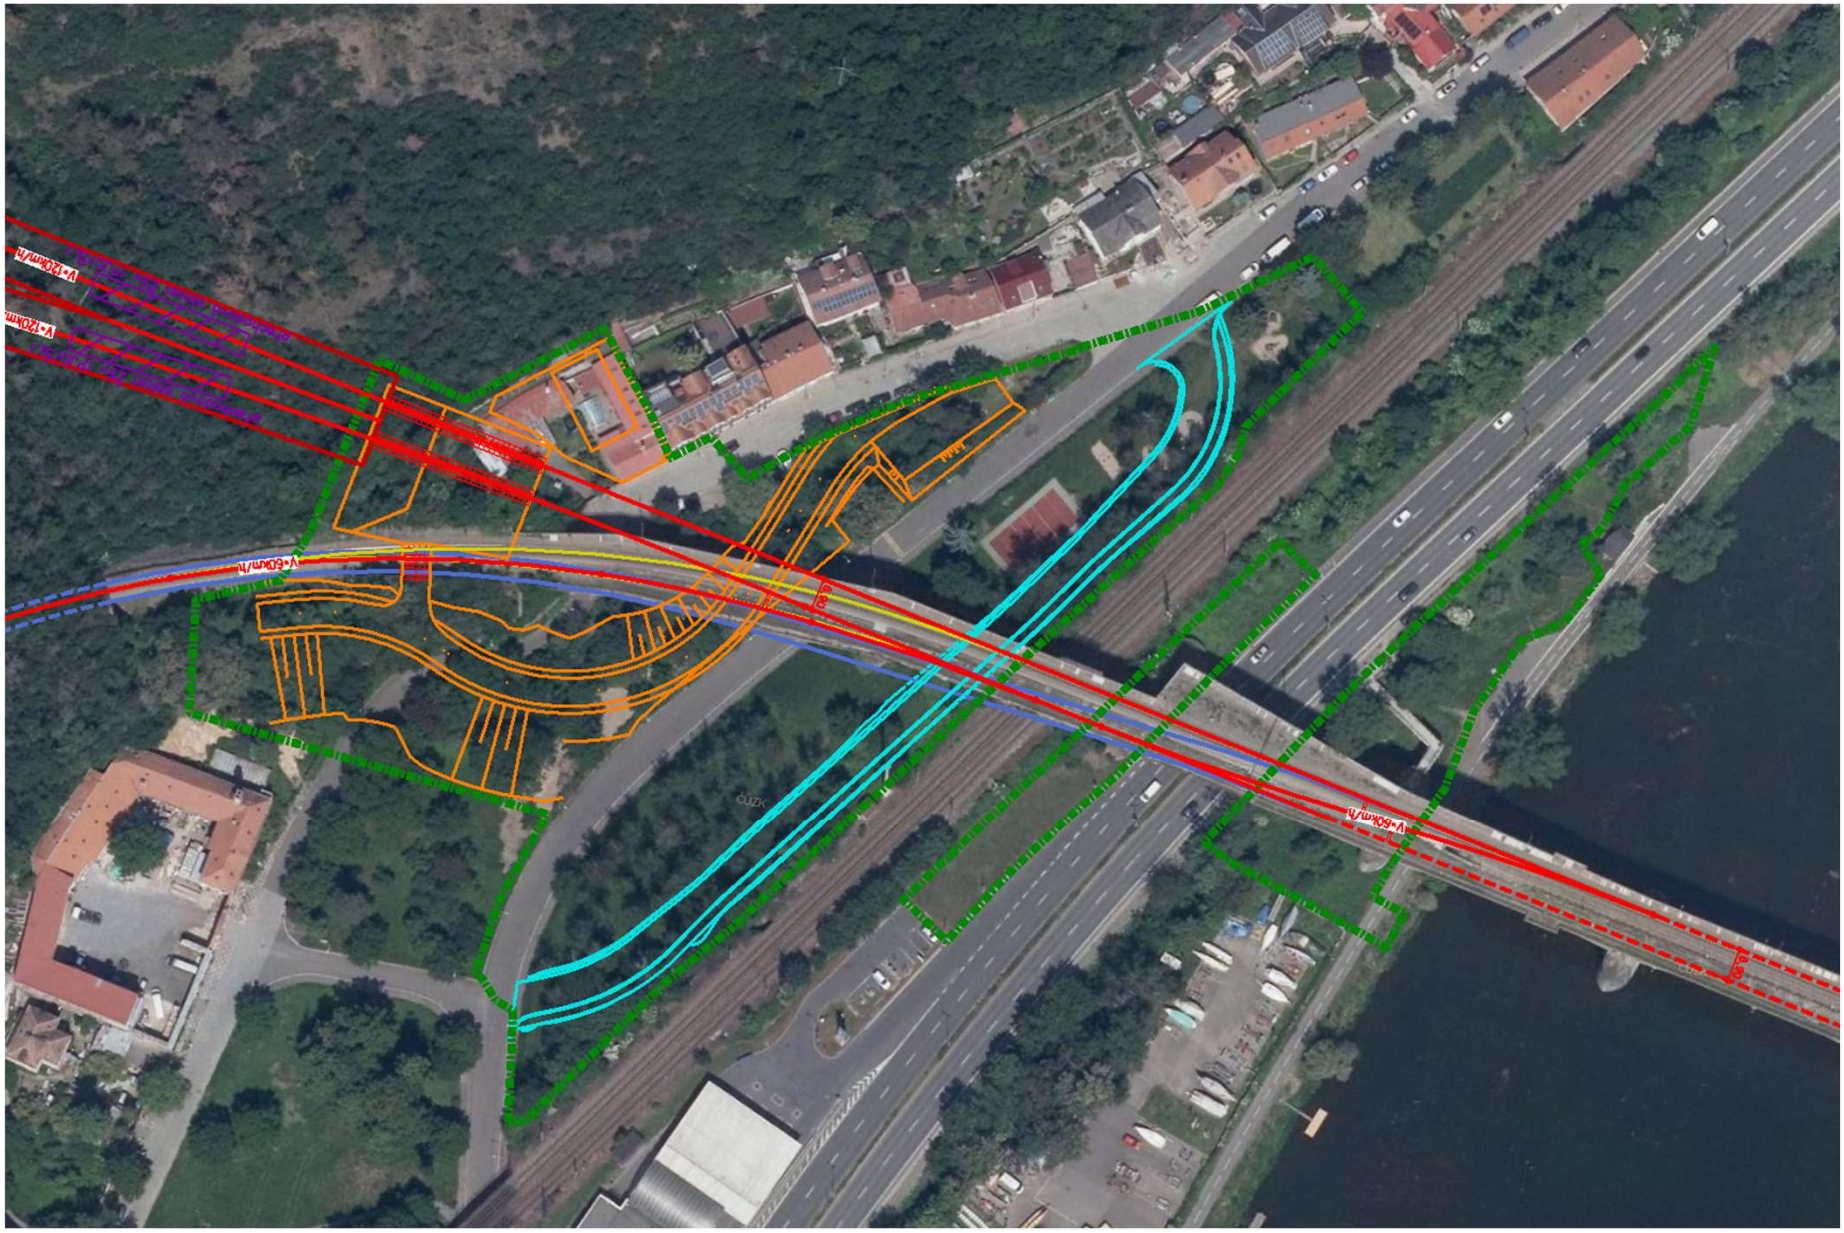


Oblast Malá Chuchle


- Porovnání dokumentací

Objekt	2009	2022
Postup výstavby tunelů	Z Malé Chuchle směrem na Beroun	Od Berouna do Malé Chuchle
Hlavní odvoz materiálu	Z Malé Chuchle, Tachlovic a Berouna	Z blízkosti Slivence a Tachlovic
Příjezd IZS	Z jihu, ulice Zbraslavská (vč. zaslepení)	Ze severu, ulice Zbraslavská (vč. zaslepení)
Nutnost demolice jedné budovy	ano	ano


Vizualizace

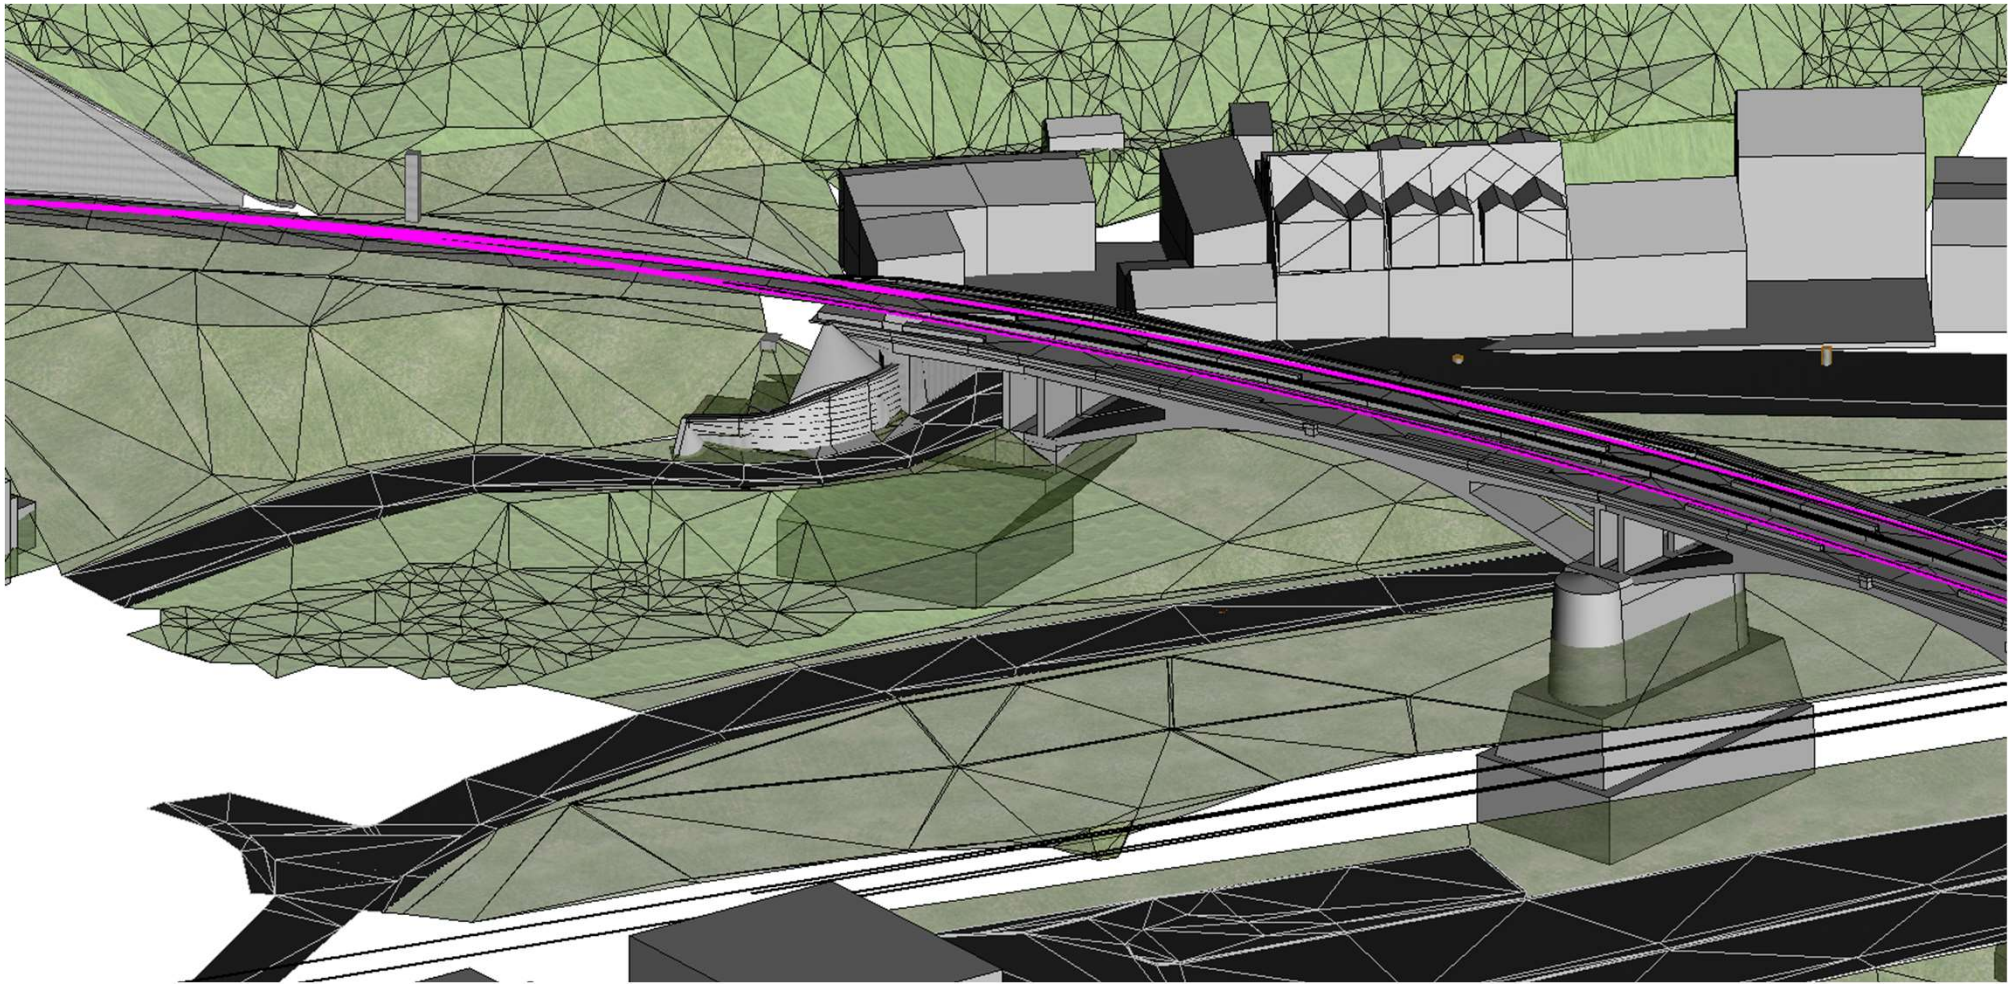


Vizualizace

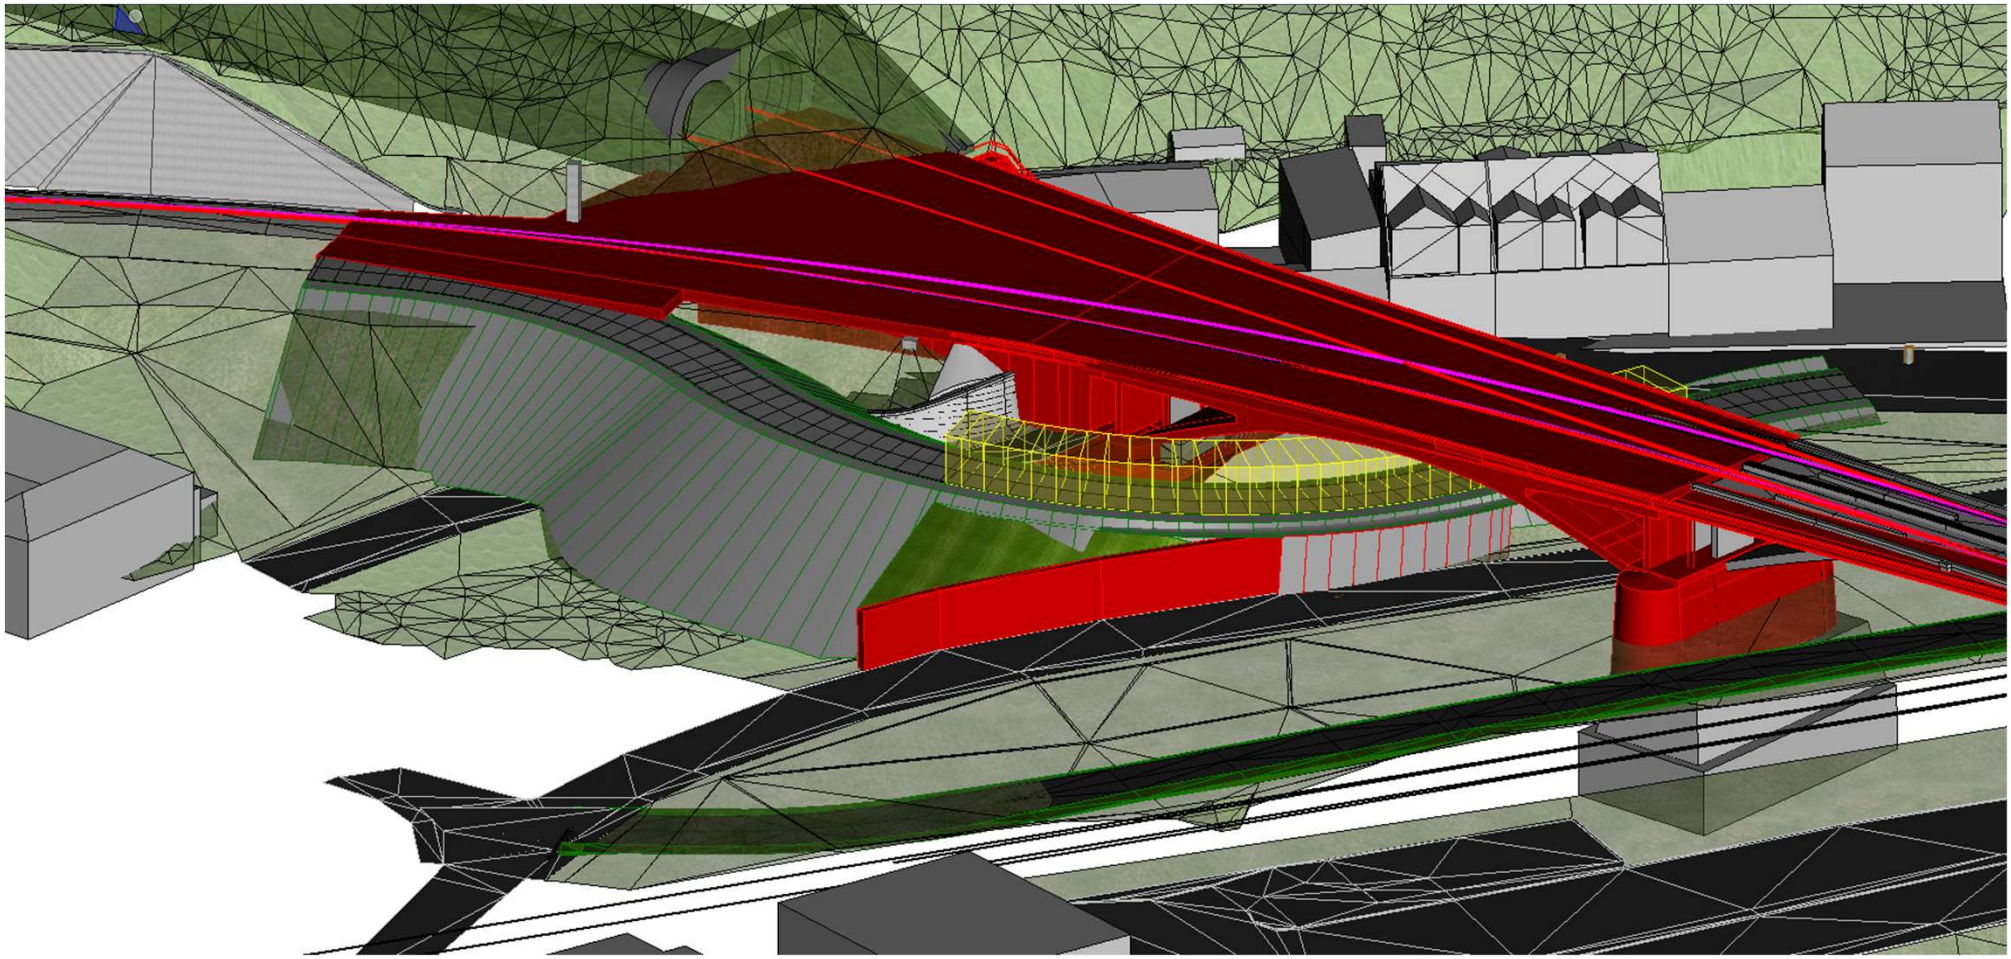

Vizualizace

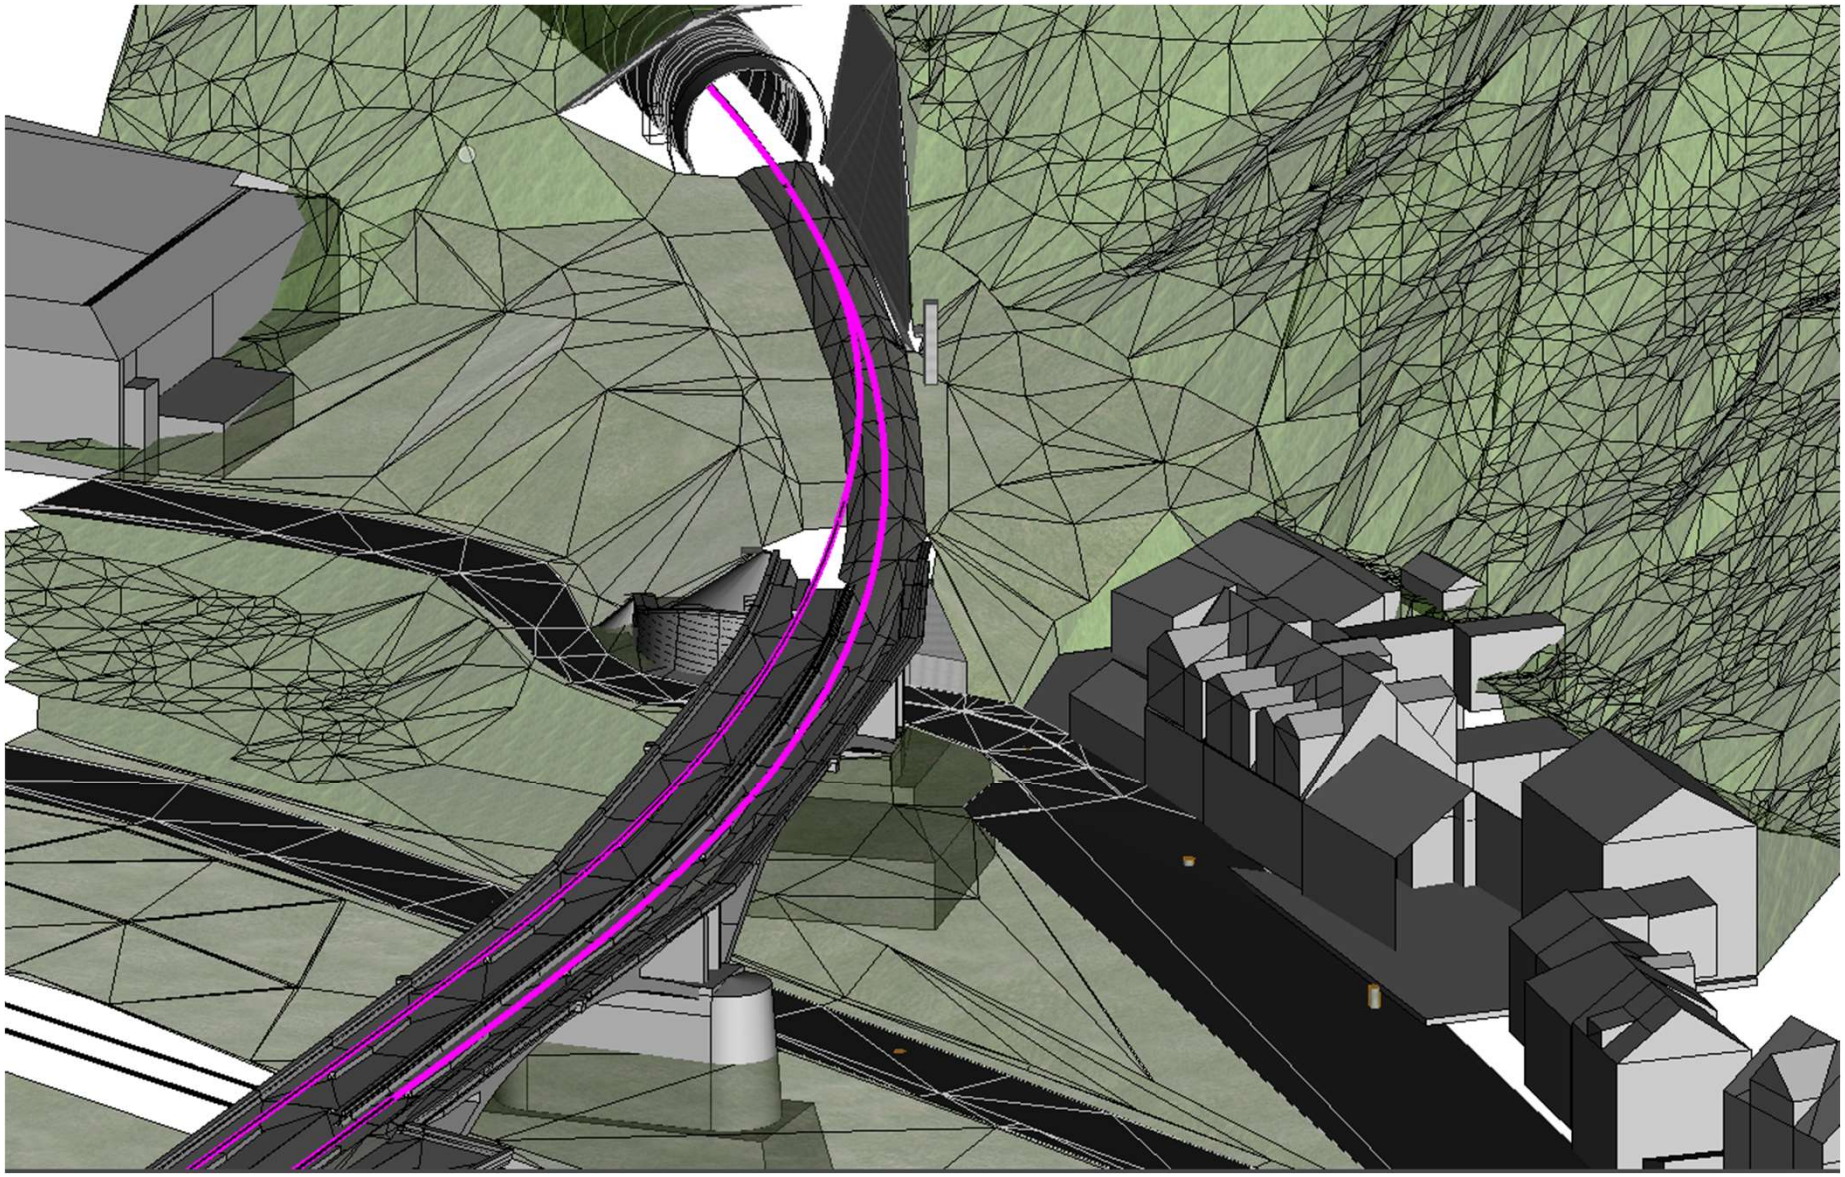

Vizualizace

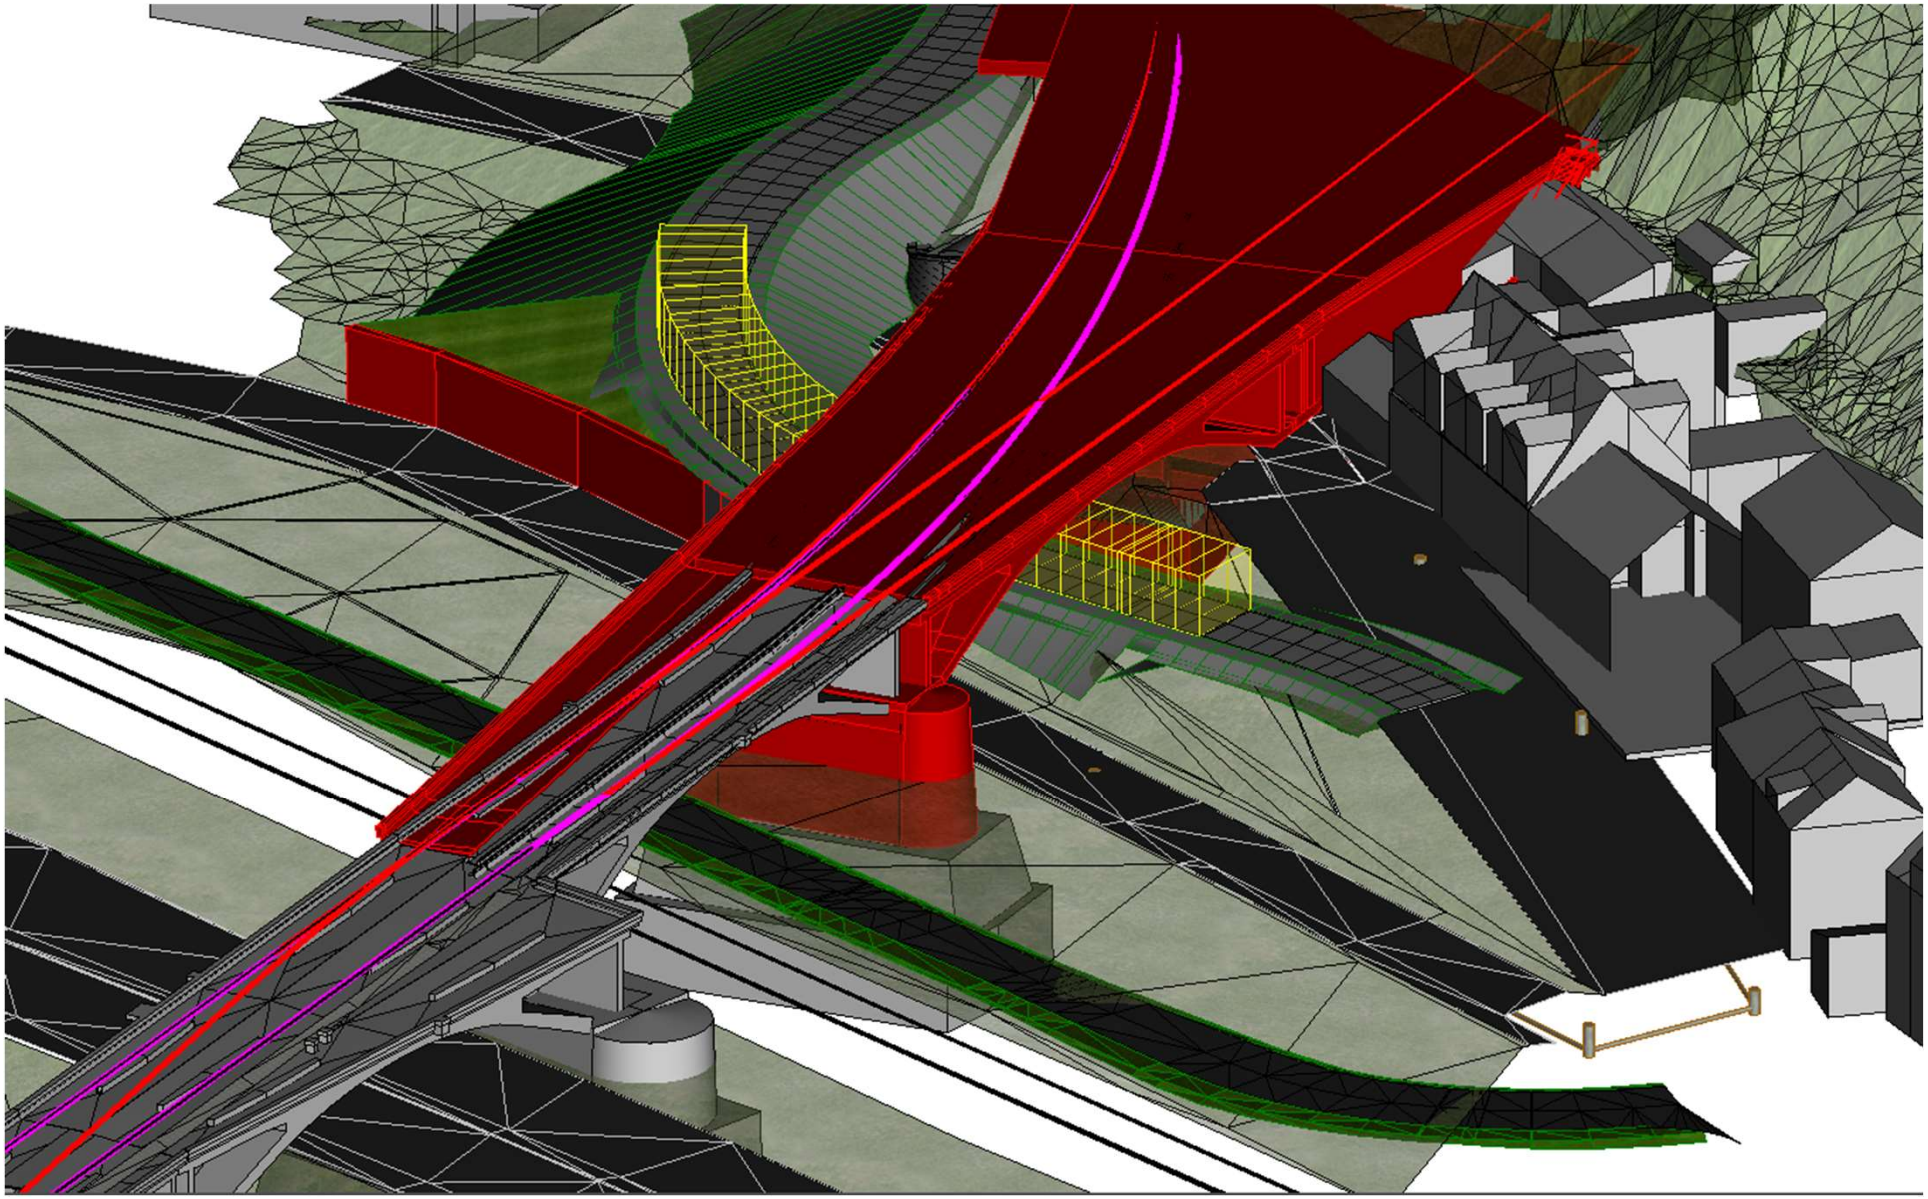

Organizace výstavby

- Předpoklad hlavních stavebních činností
  - Demolice části a následná výstavba branického mostu v oblasti portálů
  - Demolice jednoho objektu
  - Výstavba portálů a nástupní plochy jednotek IZS
  - Výstavba příjezdové komunikace pro jednotky IZS

Organizace výstavby

- Předpoklad zahájení celé stavby v roce 2028
- Stavební práce v oblasti Malá Chuchle cca 4 roky od zahájení stavby
- Předpokládaná délka hlavních stavebních prací v oblasti bude jedna stavební sezóna

Diskuse

- Diskuse ke stavbě v oblasti Malá Chuchle

- Web:
  - www.spravazeleznic.cz/praha-beroun

- E-mailová adresa pro dotazy ke stavbě:
  - SSZdotazystavby@spravazeleznic.cz

SPRÁVA ŽELEZNIC

SUDOP PRAHA

Děkuji za pozornost.

SUDOP PRAHA a.s., Olšanská 1a, 130 80 Praha 3, **www.sudop.cz**