


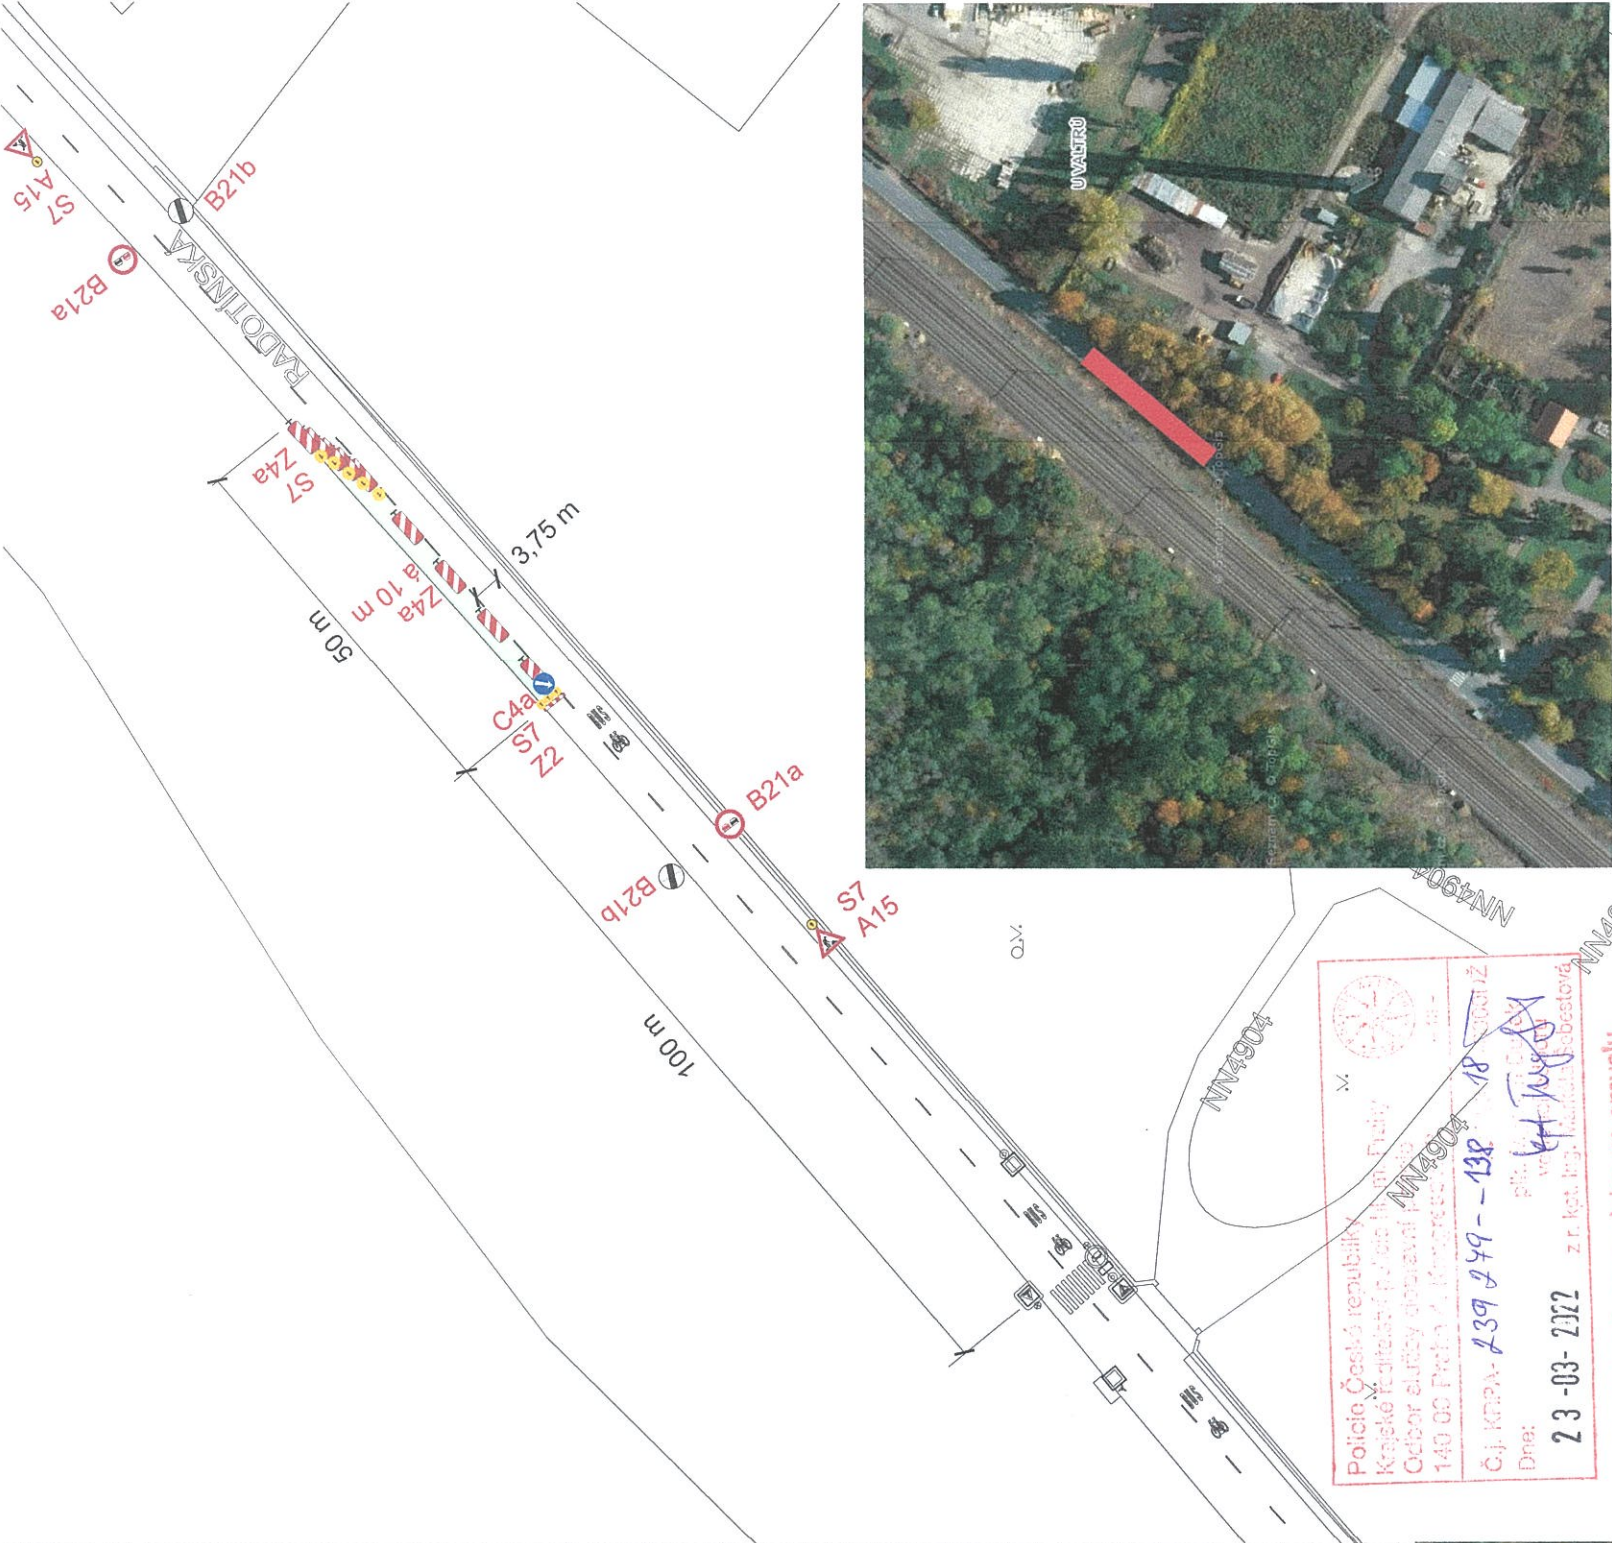

PROZNAK Praha s.r.o. dopravní opatření Přívězková 244, Praha 4, 147 00 tel + fax : 2 444 66 444 www.proznak.cz e-mail: projekt@proznak.cz projekce: hanus@proznak.cz		REGION: Praha	
VYPRACOVAL:	Josef Hanus	SCHVÁLIL:	Milan Brož
ZHOTOVITEL:	EUROVIA CS, a.s., Národní 138/10, 110 00 Praha 1		
AKCE:	- Optimalizace trati Praha-Smíchov - Černošice - Nájezd pro přístup na trať ČD		
DATUM:	06/09/2021	STUPEŇ:	DIR
ZAKÁZKA Č.:	190500		
ČÁST:	21. etapa ul. Radotínská		
OBJEKT:		Dopravní značení a opatření	

Policejní Česká republika
Krajské ředitelství policie hl.m. Prahy
Odbor služeb dopravci
140 00 Praha 4, Pankrác
Č. j. KPRP- 139 249 - 138
Dne: 23-03-2022
Souhlasí s tímto ve smyslu
§ 77 odst. 1
a § 25 odst. 1

