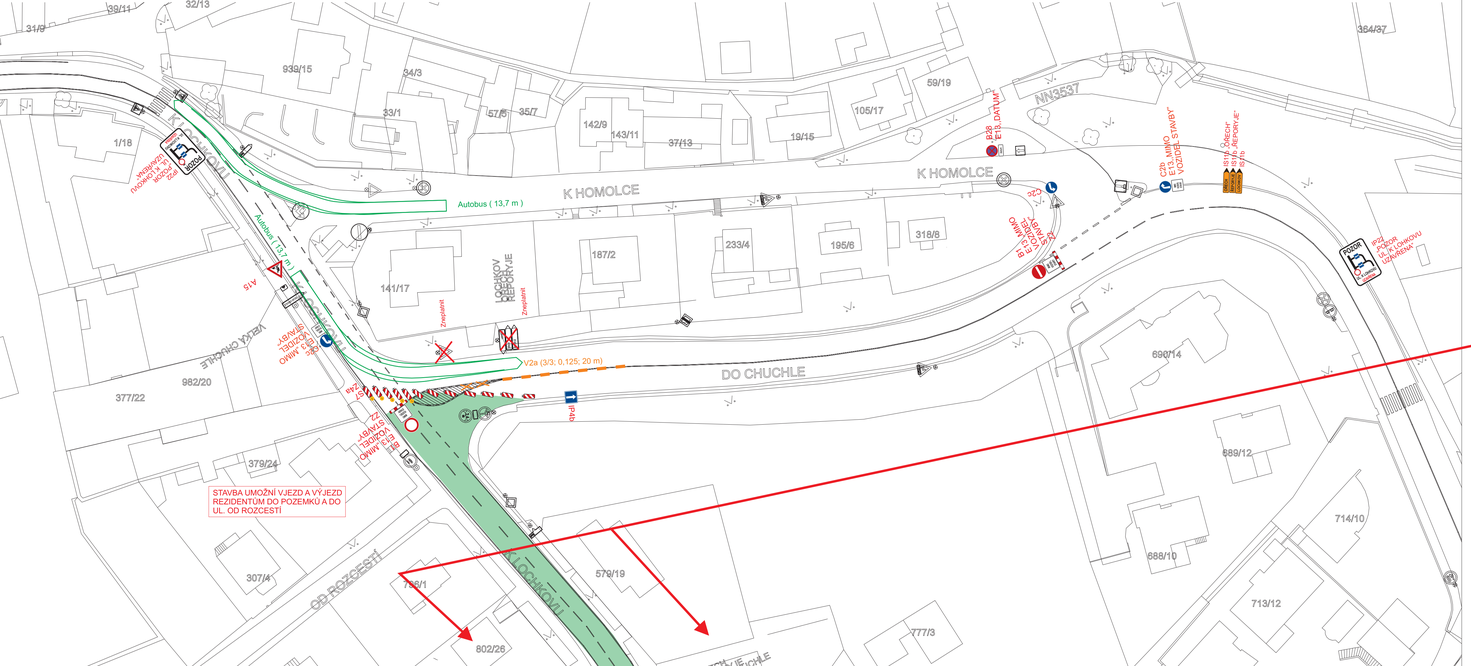

K HOMOLCE
DO CHUCHLE
VEJVODOVO NÁMĚSTÍ
Autobus (13,7 m)
Autobus (13,7 m)
V2a (3/3; 0,125; 20 m)
STAVBA UMOŽNÍ VJEZD A VÝJEZD REZIDENTŮM DO POZEMKŮ A DO UL. OD ROZCESTÍ
OD ROZCESTÍ
NN3537
377/22
982/20
379/24
307/4
939/15
1/18
141/17
187/2
233/4
195/6
318/8
690/14
689/12
688/10
714/10
713/12
579/19
777/3
802/26
142/9
143/11
37/13
105/17
59/19
364/37
B20a
E13, MIMO VOZIDEL S PŘÍVĚSEM
B28