
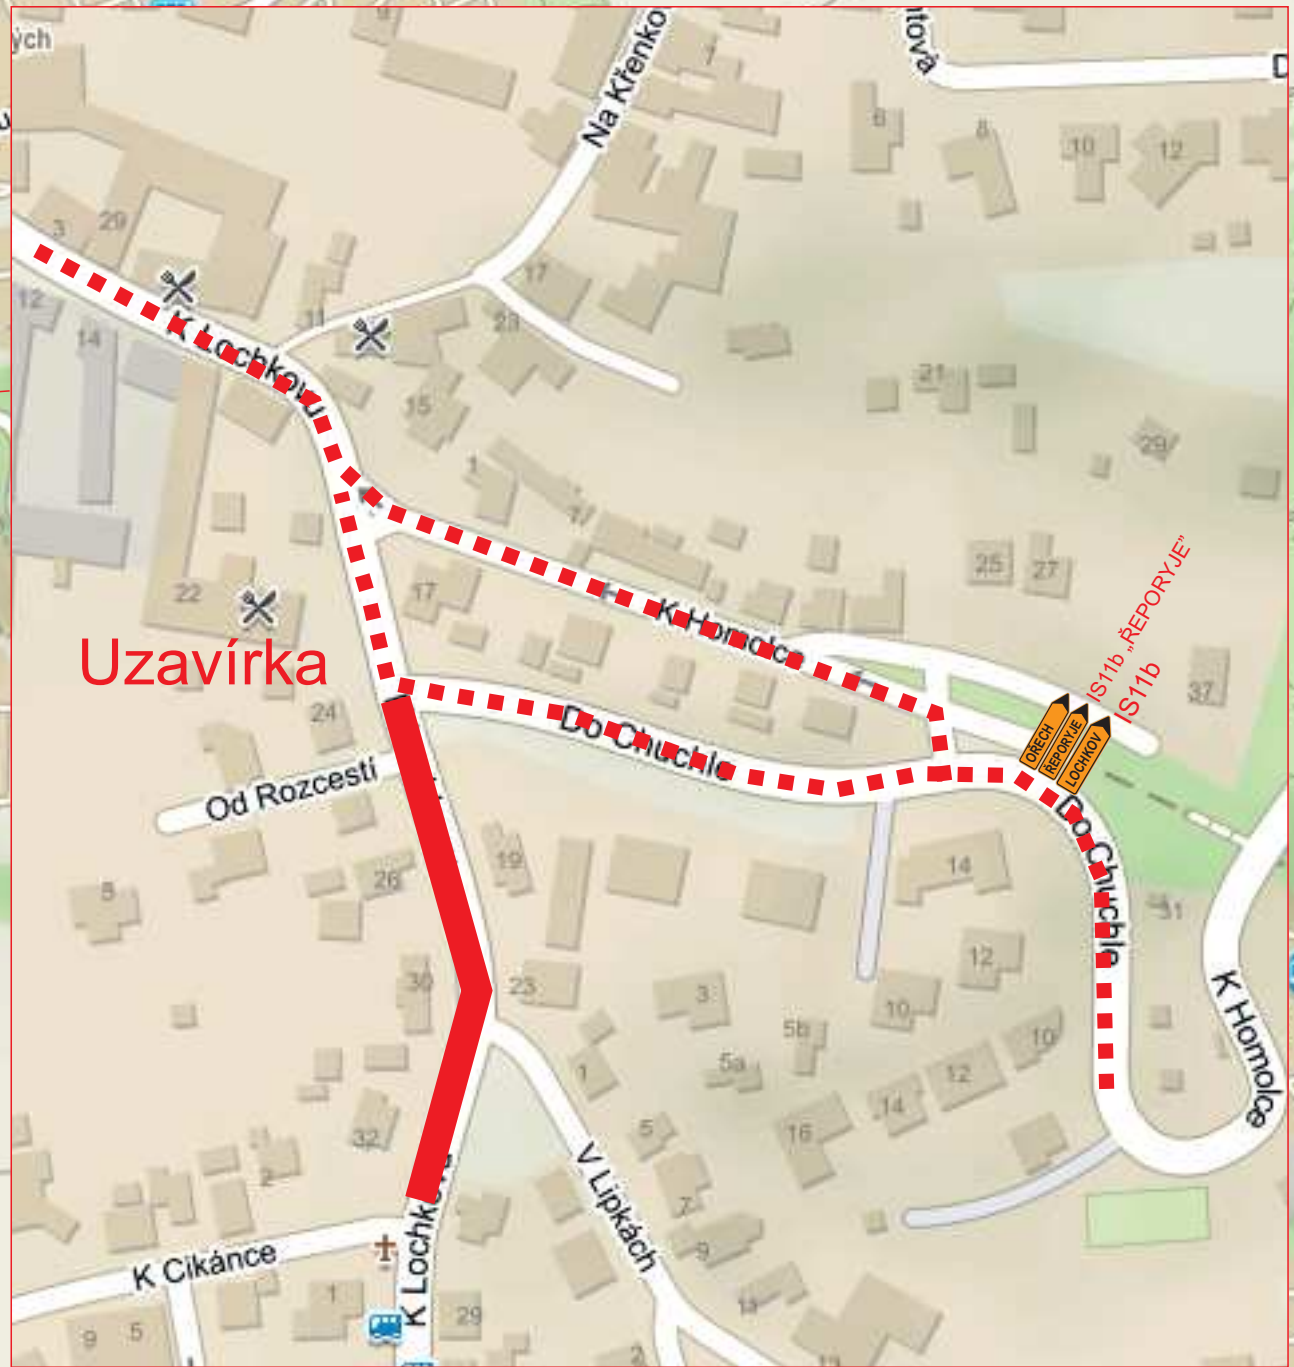


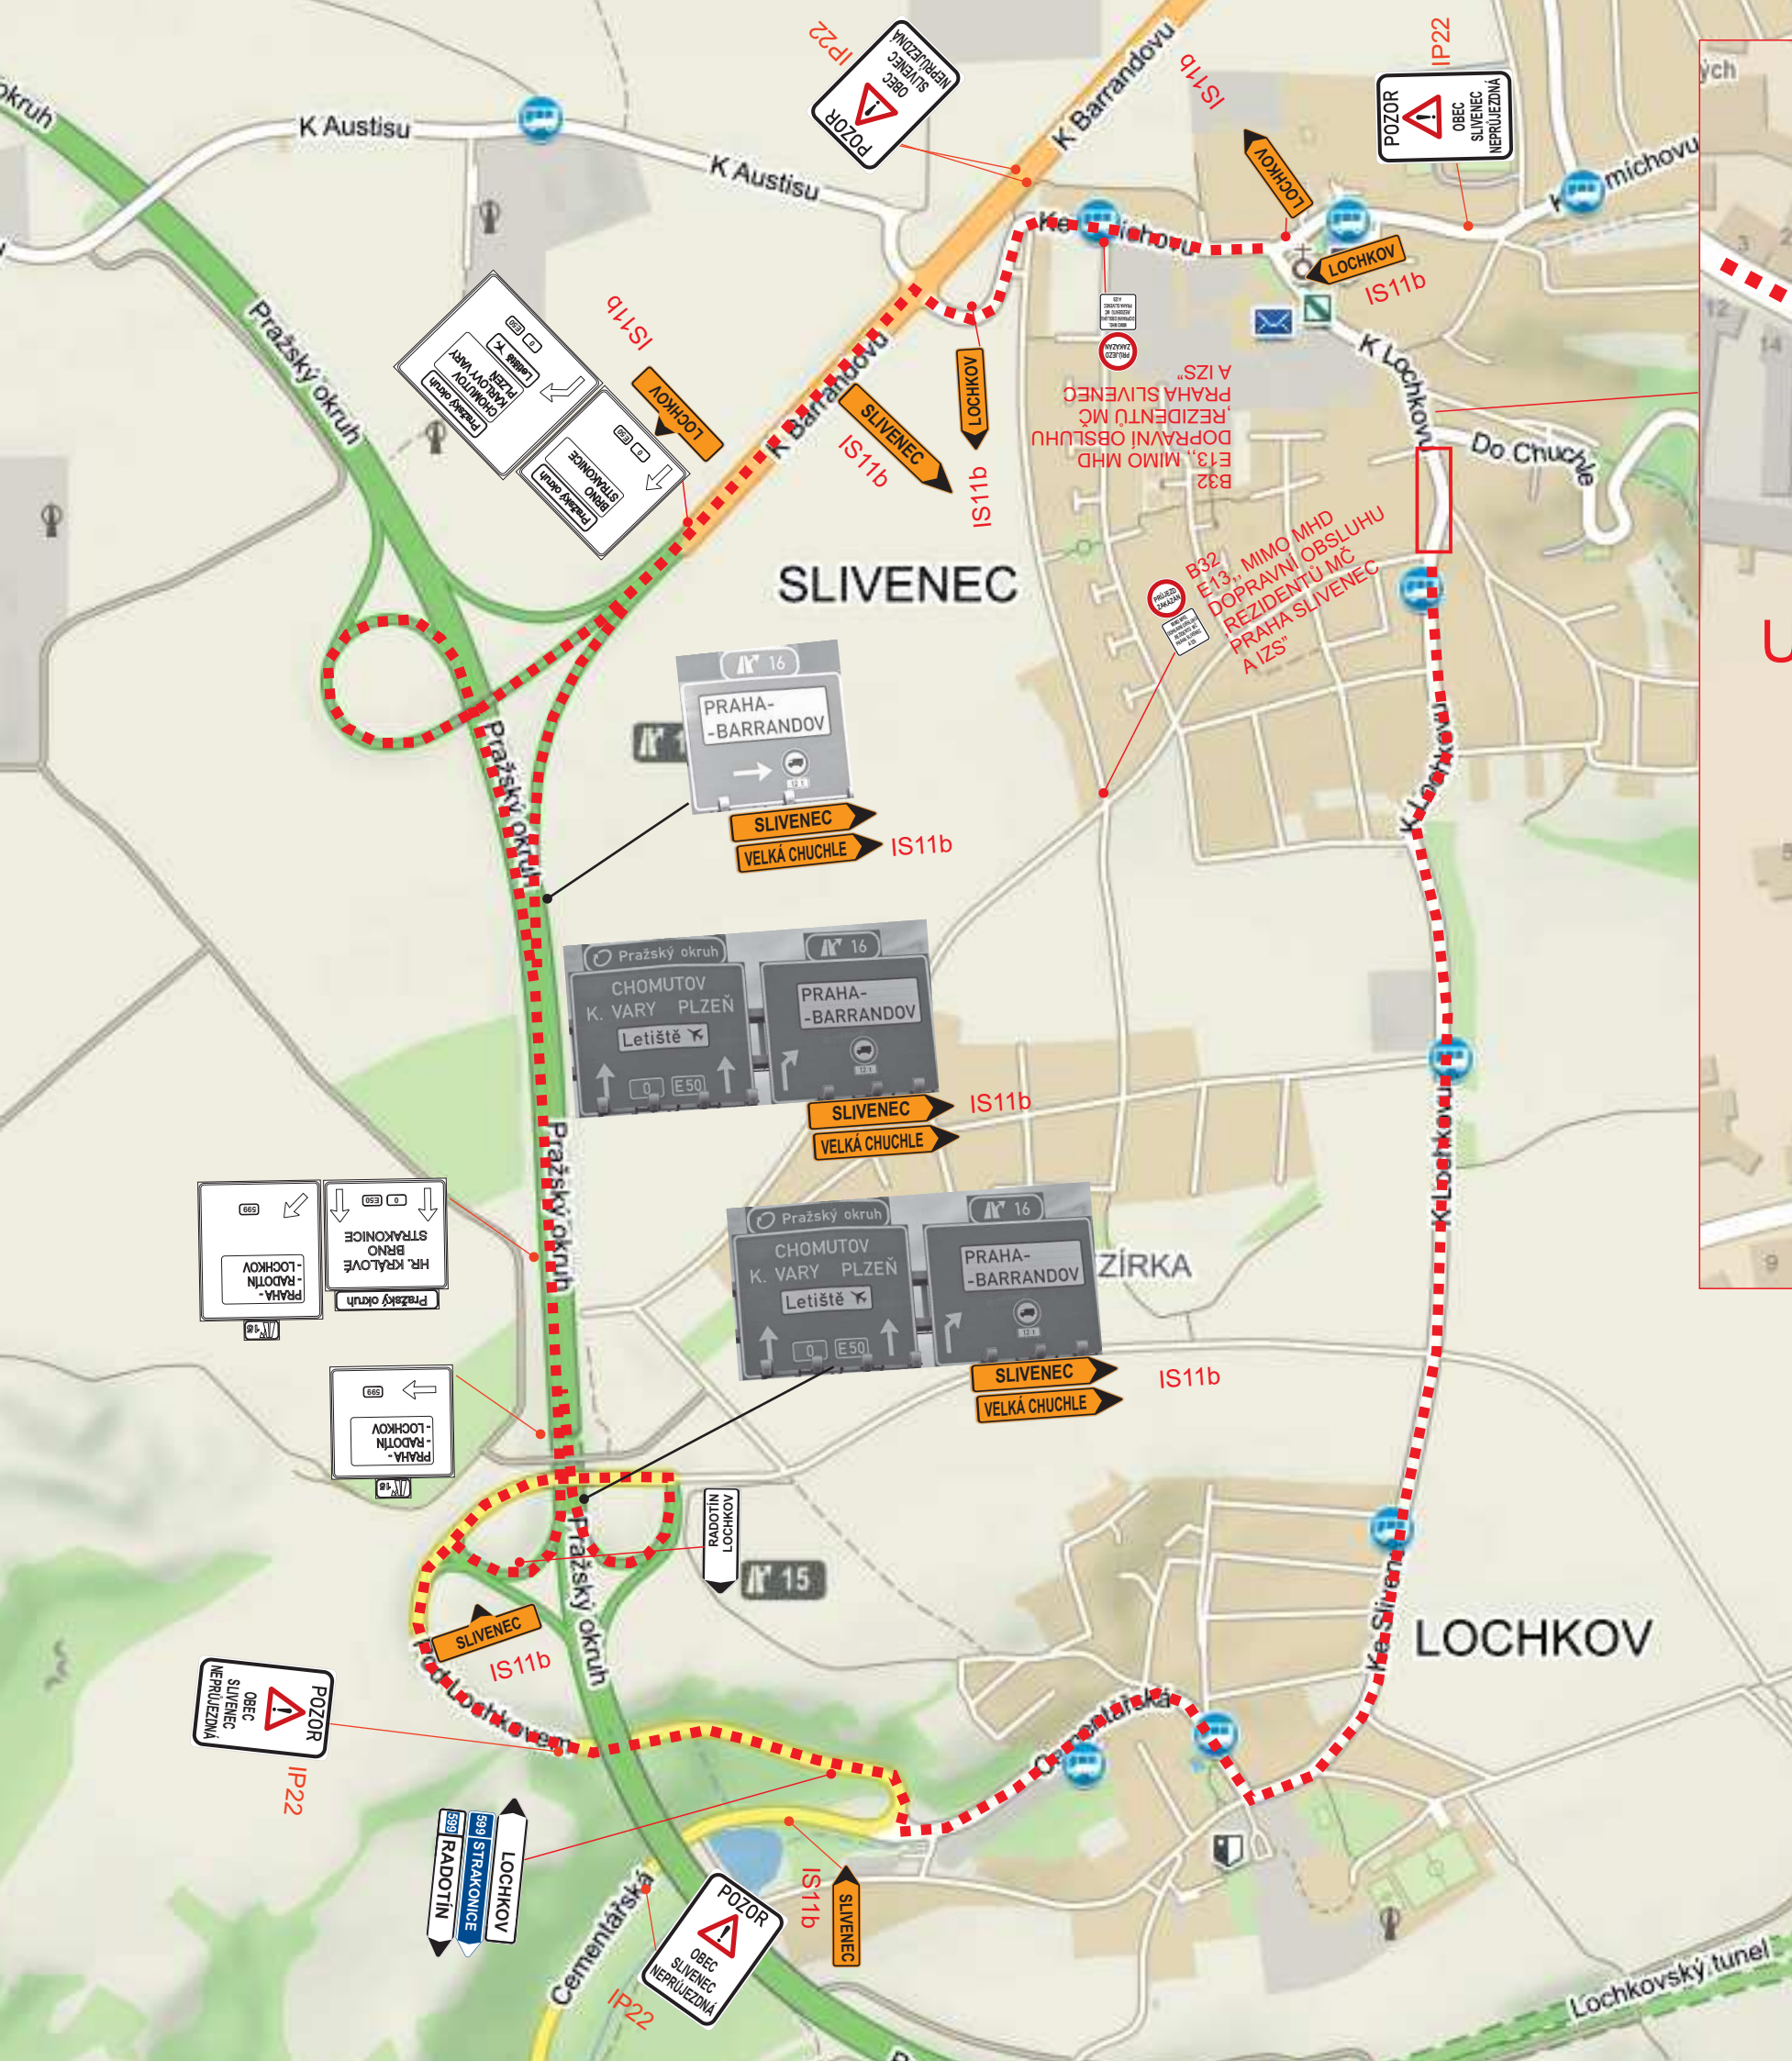

VYPRACOVAL:	SCHVÁLIL:	REGION:	Praha	
Jakub Hůrka	Milan Brož	OBVOD:	Praha 5	
INVESTOR:			Hlavní město Praha, Mariánské náměstí 2/2, Praha 1	
OBJEDNATEL:			DIO: Porr a.s., Dubečská 3238/36, Strašnice, 100 00 Praha 10,	
AKCE:			Stavba č. 0050 - TV Slivenec - Oprava komunikace za úplné uzavírky -	
OBJEKT:			Dopravní značení a opatření	
DATUM:			04/03/2022	STUPEŇ: DIR
ZAKÁZKA Č.:			210050	
ČÁST:			ŠDV ETAPA 4	