


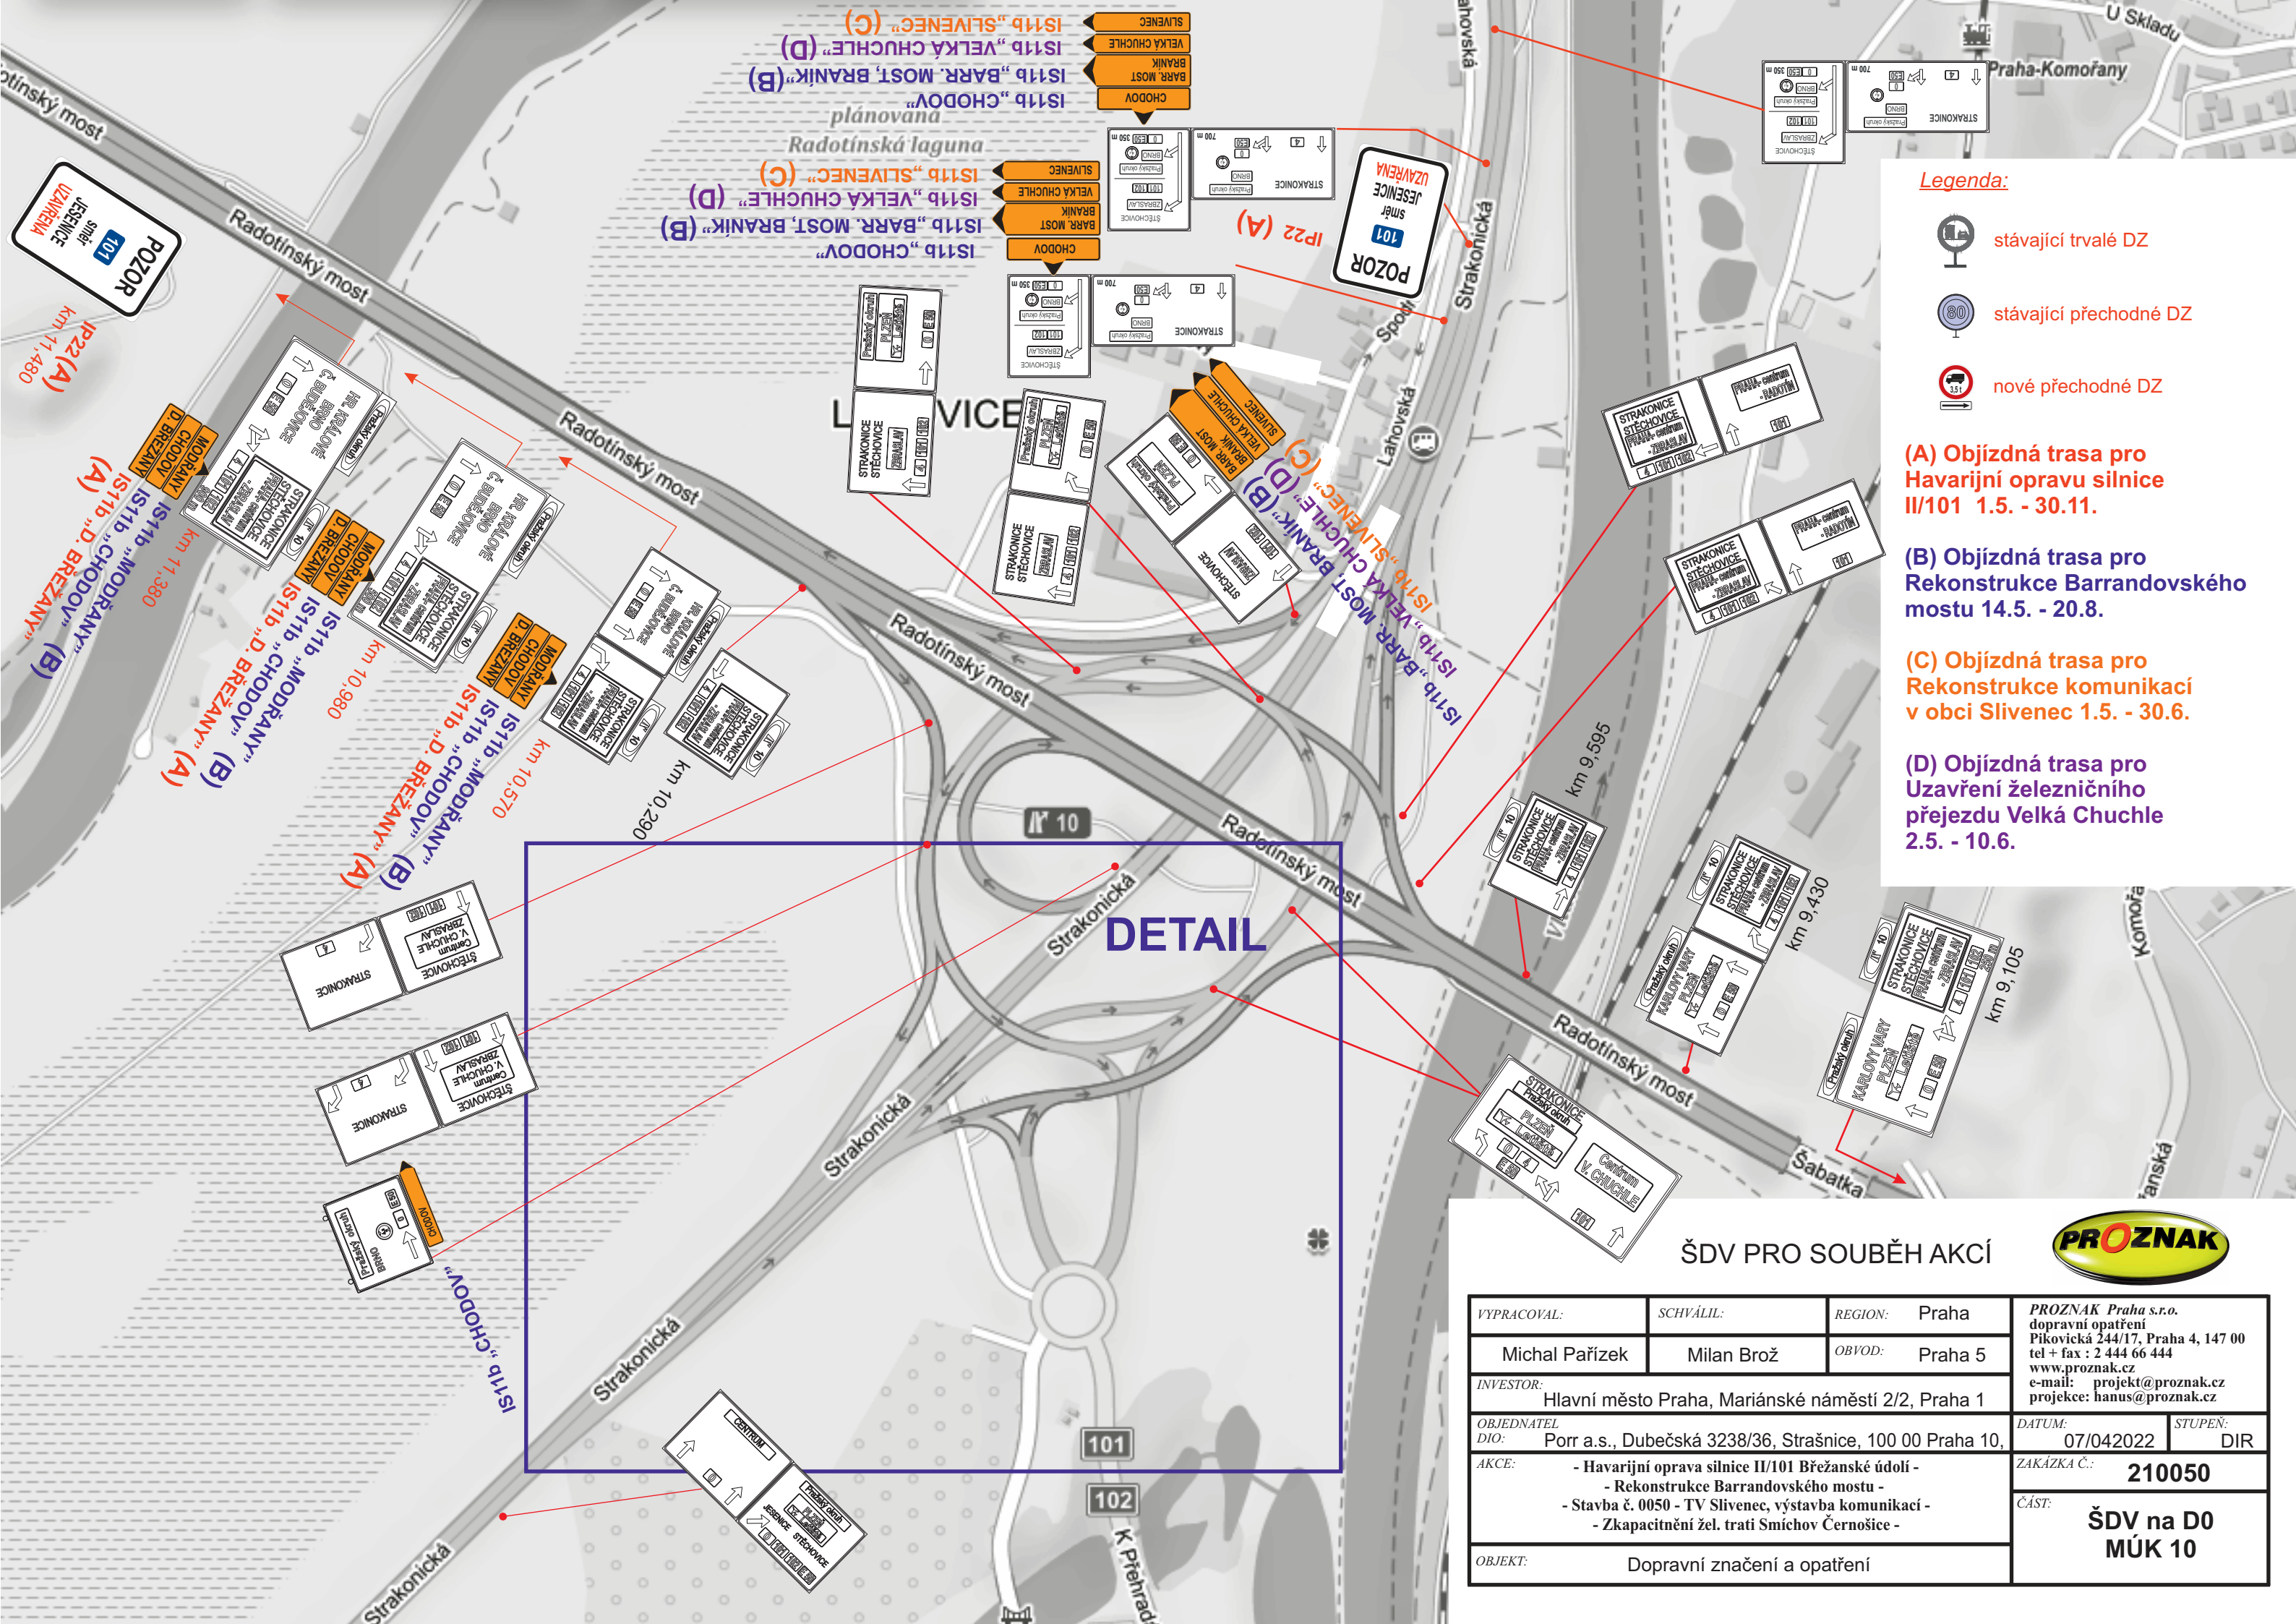

- Legenda:**
- stávající trvalé DZ
 - stávající přechodné DZ
 - nové přechodné DZ

- (A)** Objízdná trasa pro Havarijní opravu silnice II/101 1.5. - 30.11.
- (B)** Objízdná trasa pro Rekonstrukce Barrandovského mostu 14.5. - 20.8.
- (C)** Objízdná trasa pro Rekonstrukce komunikací v obci Slivenec 1.5. - 30.6.
- (D)** Objízdná trasa pro Uzavření železničního přejezdu Velká Chuchle 2.5. - 10.6.

DETAIL

ŠDV PRO SOUBĚH AKCÍ



VYPRACOVAL:	SCHVÁLIL:	REGION:	Praha	PROZNAK Praha s.r.o. dopravní opatření Pikovická 244/17, Praha 4, 147 00 tel + fax : 2 444 66 444 www.proznak.cz e-mail: projekt@proznak.cz projekce: hanus@proznak.cz
Michal Pařízek	Milan Brož	OBVOD:	Praha 5	
INVESTOR: Hlavní město Praha, Mariánské náměstí 2/2, Praha 1				DATUM: 07/04/2022
OBJEDNATEL DIO: Porr a.s., Dubečská 3238/36, Strašnice, 100 00 Praha 10,				STUPEN: DIR
AKCE: - Havarijní oprava silnice II/101 Břežanské údolí - - Rekonstrukce Barrandovského mostu - - Stavba č. 0050 - TV Slivenec, výstavba komunikací - - Zkapacitnění žel. trati Smíchov Černošice -				ZAKÁZKA Č.: 210050
OBJEKT: Dopravní značení a opatření				ČÁST: ŠDV na D0 MÚK 10