


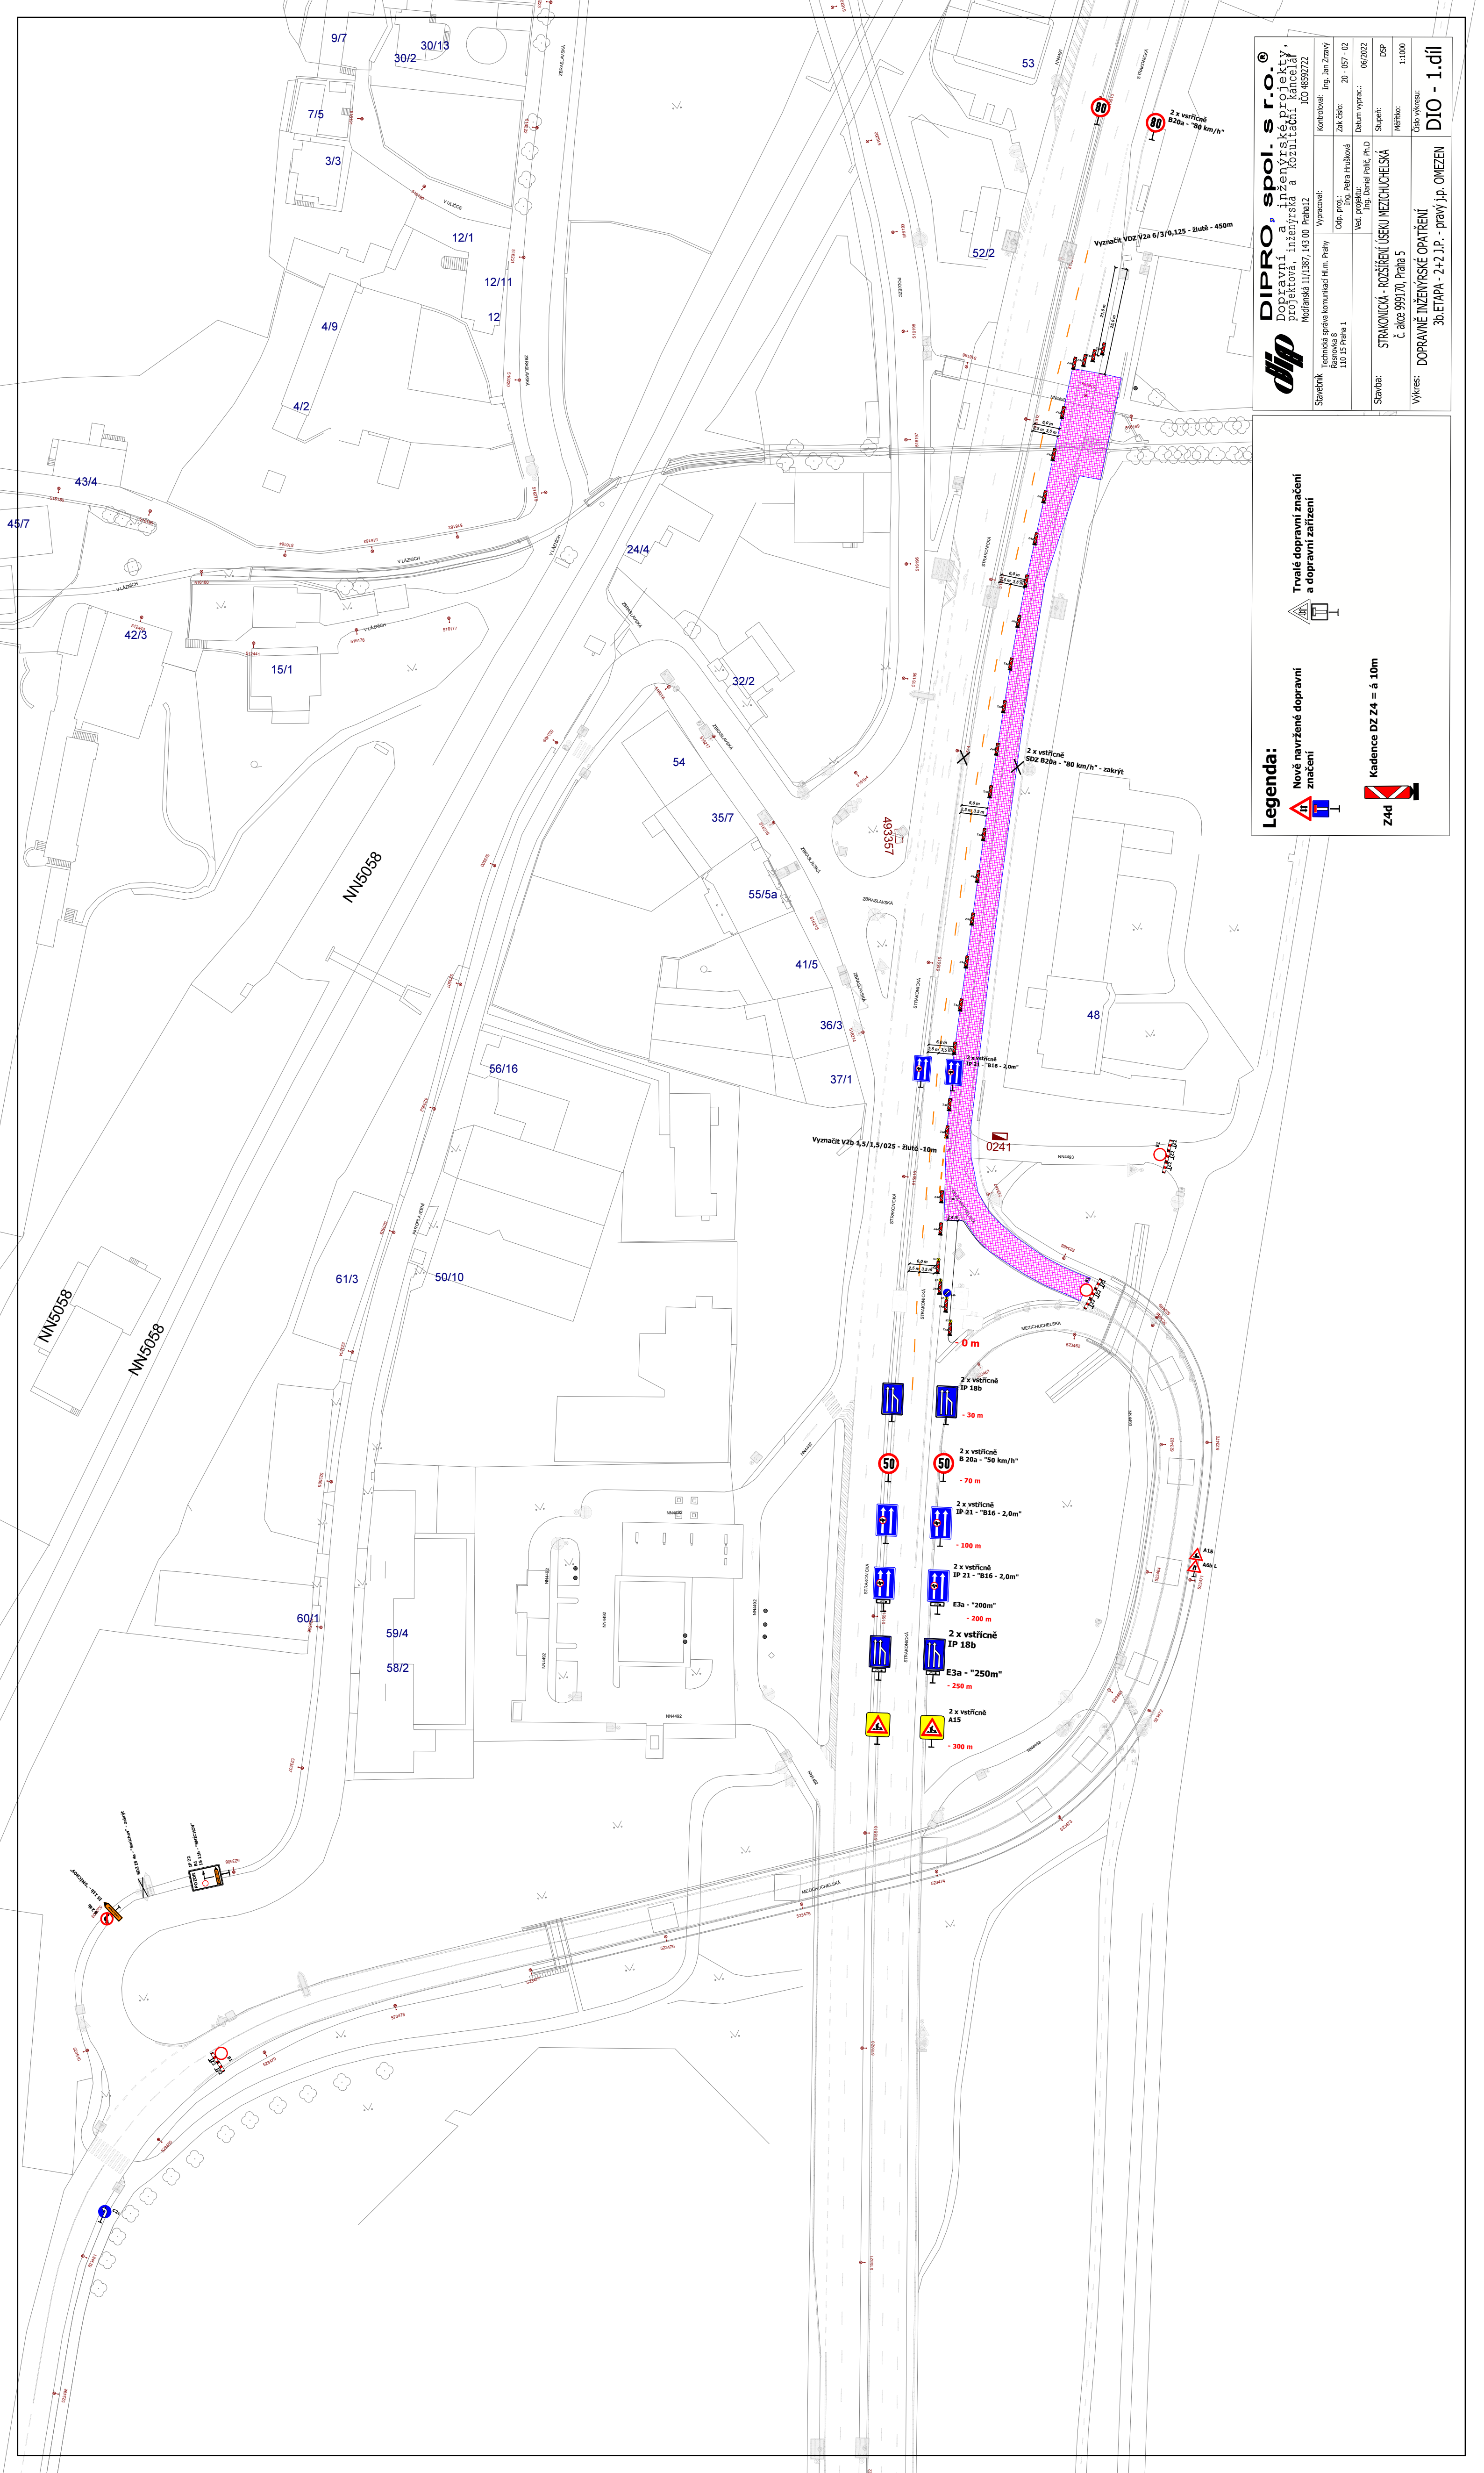

**DIPRO, spol. s r.o.**
Dopravní a inženýrské projekty,
projektová, inženýrská a konzultační kancelář
IČO 46992722

Stavebník: Technická servisní komunikace Hř.m. Praha Remise 8 110 15 Praha 1	Vypracoval: Ing. Jan Zrzavý
Obj. proj.: Bára Hrubá	Zak. číslo: 20 - 057 - 02
Ved. projektu: Ing. Daniel Polák, Ph.D.	Datum vyprac.: 06/2022
Stavba: STRAKONICKÁ - ROZŠÍŘENÍ ÚSEKU MEZICHUČELSKÁ č. áře 999170, Praha 5	Stupeň: DSP
Výkres: DOPRAVNÍ INŽENÝRSKÉ OPATŘENÍ 3b. ETAPA - 2+2 J.P. - pravý j.p. OMEZEN	Měřítko: 1:1000
DIO - 1.díl	

Legenda:

**Nové navržené dopravní značení**

**Trvalé dopravní značení a dopravní zařízení**

**Z4d**
Kadence DZ Z4 = á 10m