
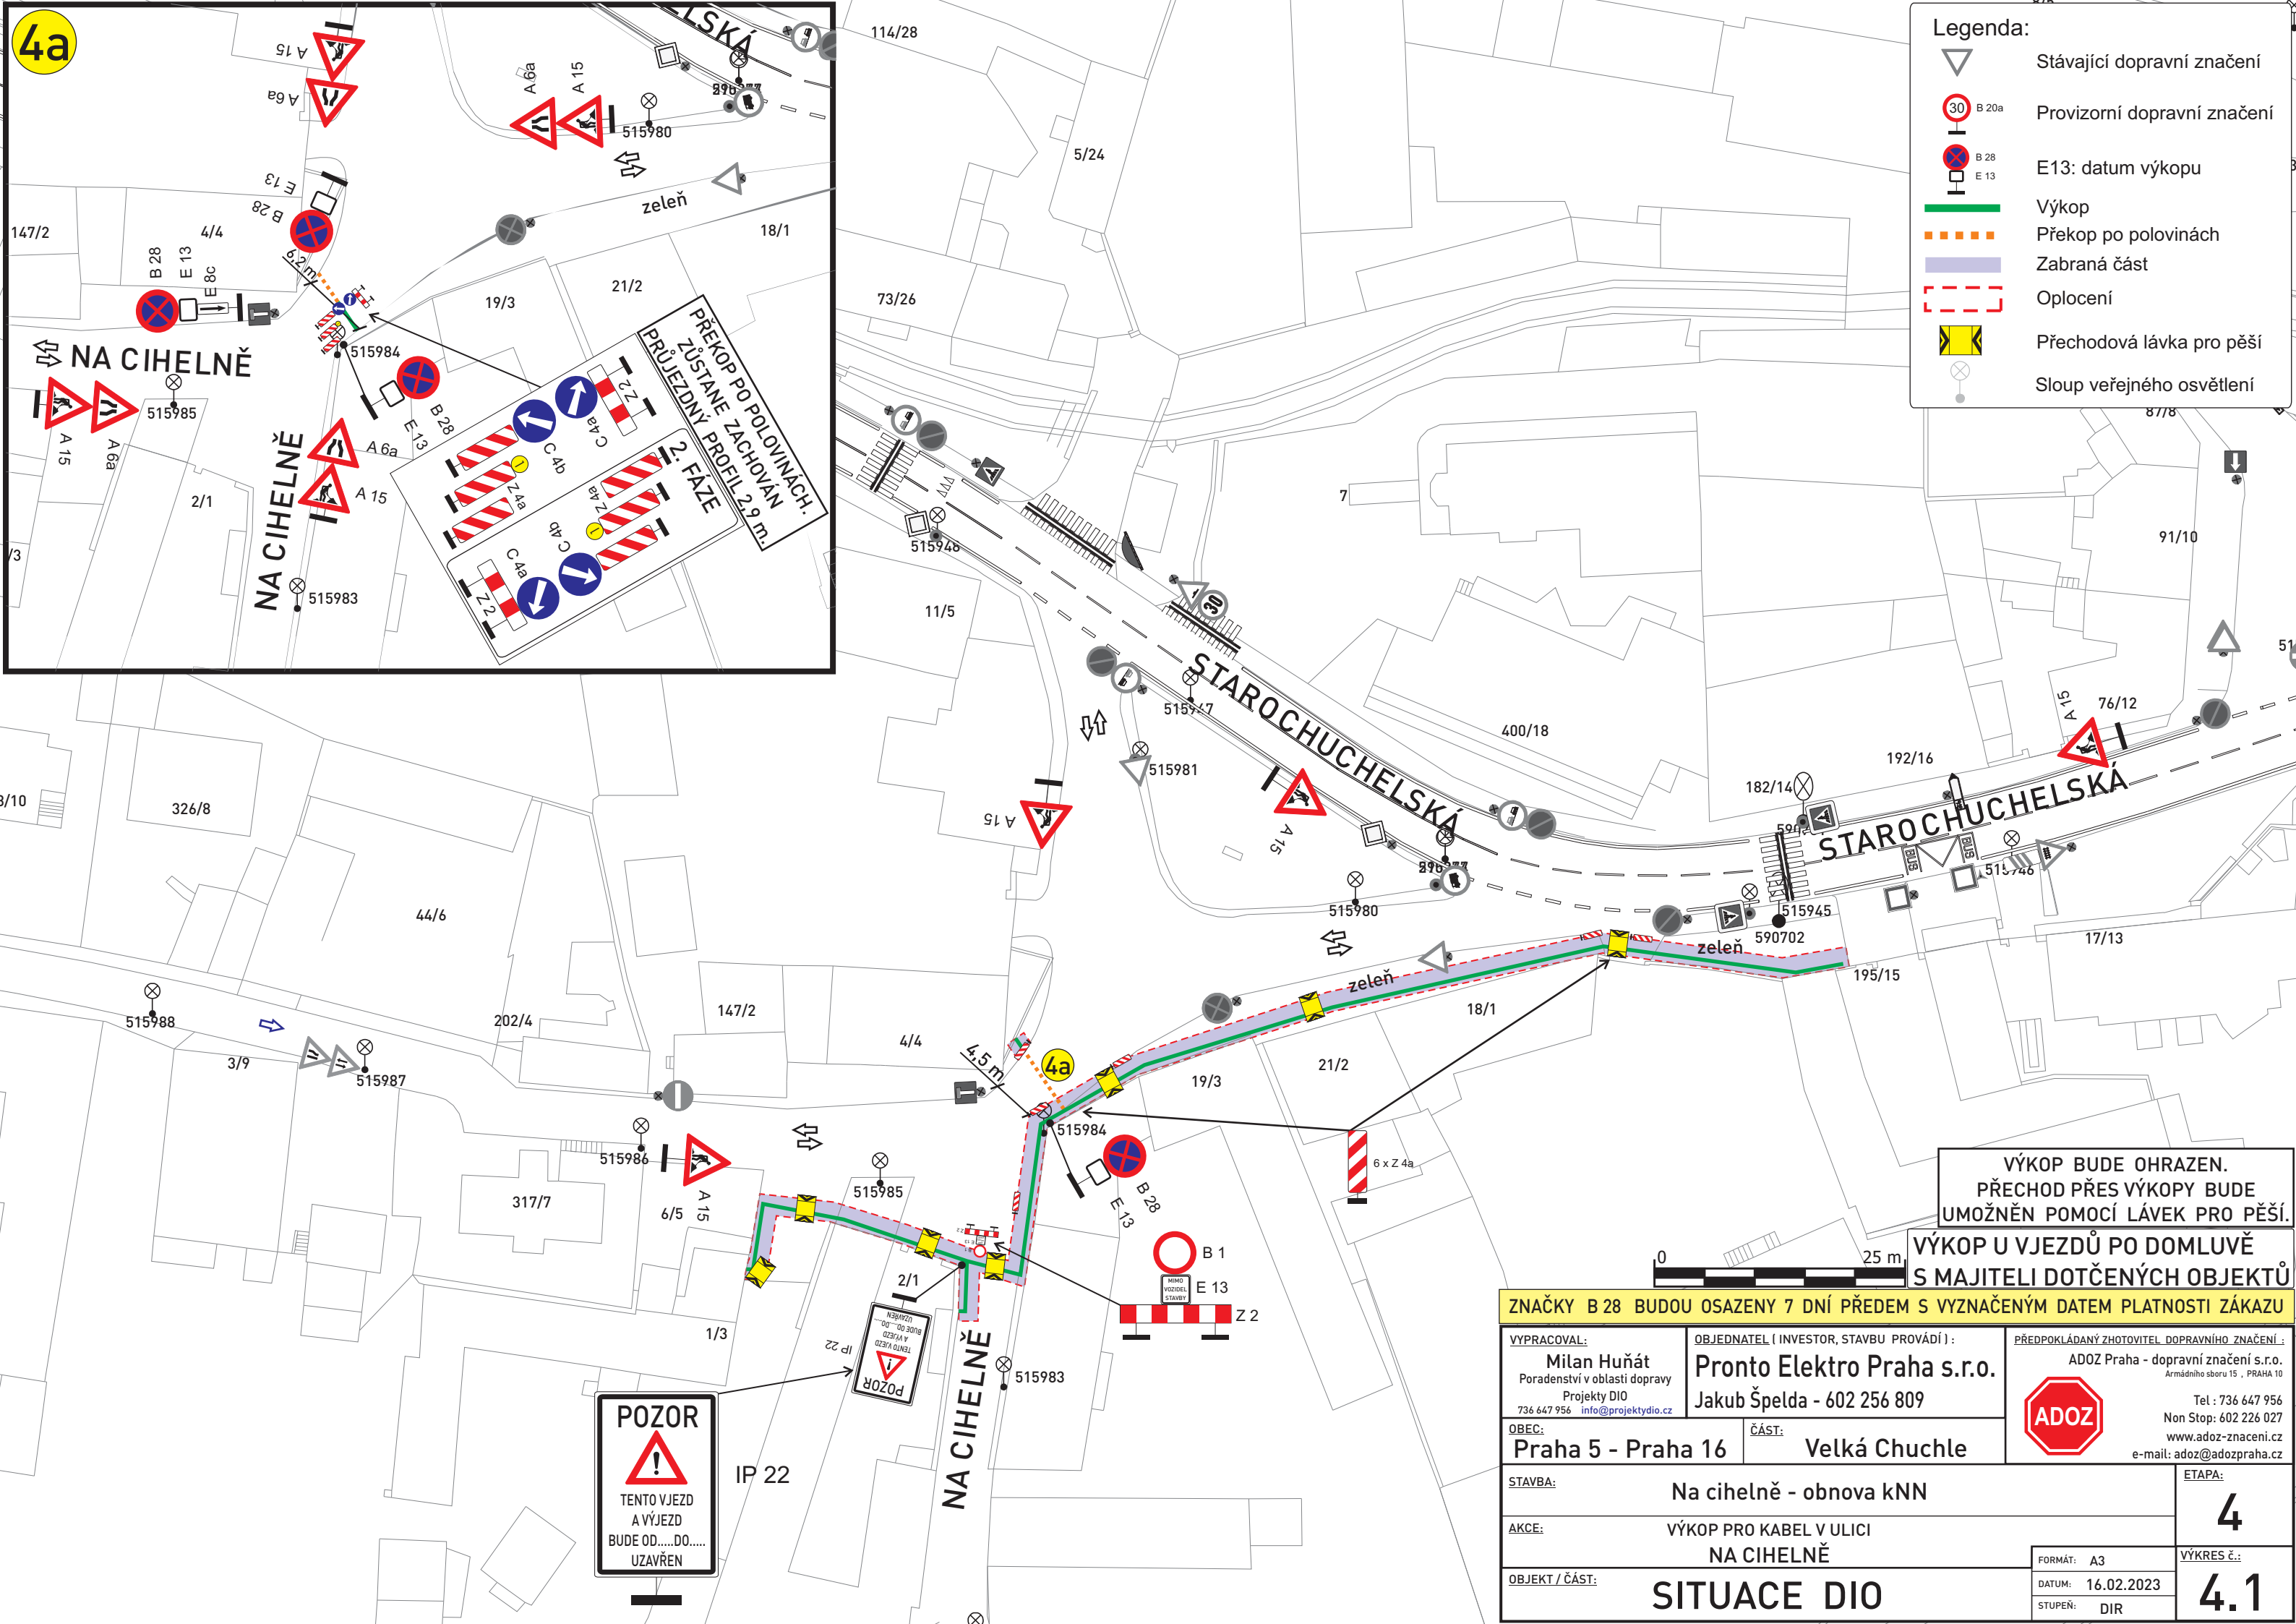
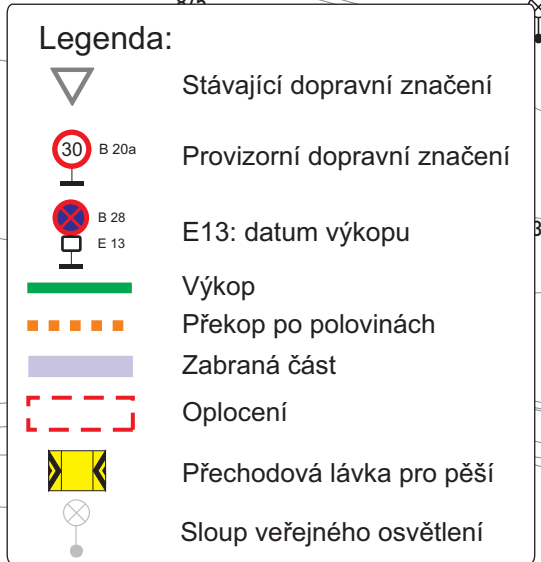


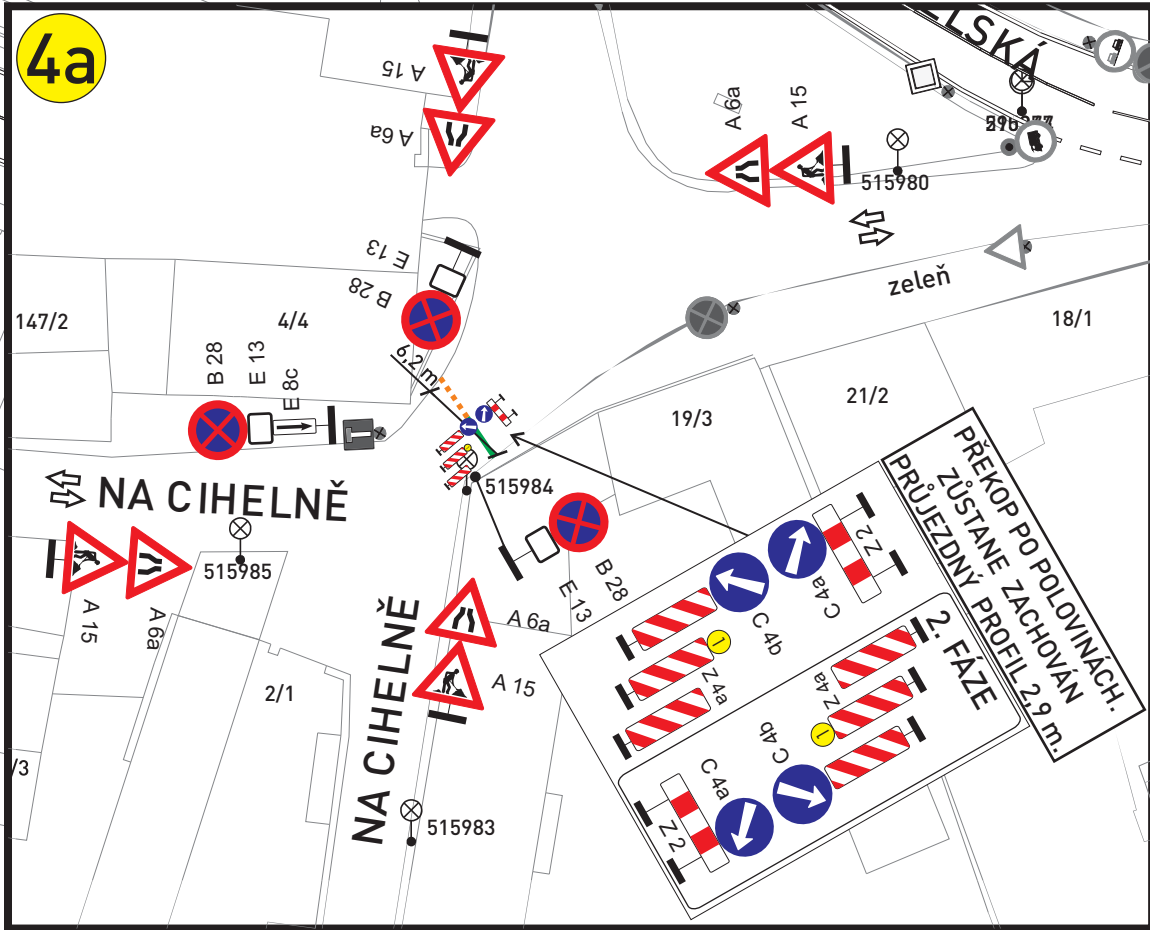

VÝKOP BUDE OHRAZEN.
PŘECHOD PŘES VÝKOPY BUDE
UMOŽNĚN POMOCÍ LÁVEK PRO PĚŠÍ.
VÝKOP U VJEZDŮ PO DOMLUVĚ
S MAJITELI DOTČENÝCH OBJEKTŮ

ZNAČKY B 28 BUDOU OSAZENY 7 DNÍ PŘEDEM S VYZNAČENÝM DATUM PLATNOSTI ZÁKAZU		
VYPRACOVAL: Milan Huňát Poradenství v oblasti dopravy Projekty DIO 736 647 956 info@projektydio.cz	OBJEDNATEL (INVESTOR, STAVBU PROVÁDÍ): Pronto Elektro Praha s.r.o. Jakub Špelda - 602 256 809	PŘEDPOKLÁDANÝ ZHOTOVITEL DOPRAVNÍHO ZNAČENÍ: ADOZ Praha - dopravní značení s.r.o. Armádního sboru 15, PRAHA 10 Tel: 736 647 956 Non Stop: 602 226 027 www.adoz-znacení.cz e-mail: adoz@adozpraha.cz
OBEC: Praha 5 - Praha 16	ČÁST: Velká Chuchle	
STAVBA: Na cihelně - obnova kNN	ETAPA: 4	
AKCE: VÝKOP PRO KABEL V ULICI NA CIHELNĚ		
OBJEKT / ČÁST: SITUACE DIO	FORMÁT: A3 DATUM: 16.02.2023 STUPEŇ: DIR	VÝKRES č.: 4.1