

Legenda:

Stávající dopravní značení

Provizorní dopravní značení

E13: datum výkopu

Chodník uzavřen, přejděte na druhou stranu

Chodník uzavřen, použijte koridor pro pěší

Výkop

Zabraná část


Koridor pro pěší délka 24 m

Oplocení

Přechodová lávka pro pěší

Sloup veřejného osvětlení

Provizorní V7a z fólie

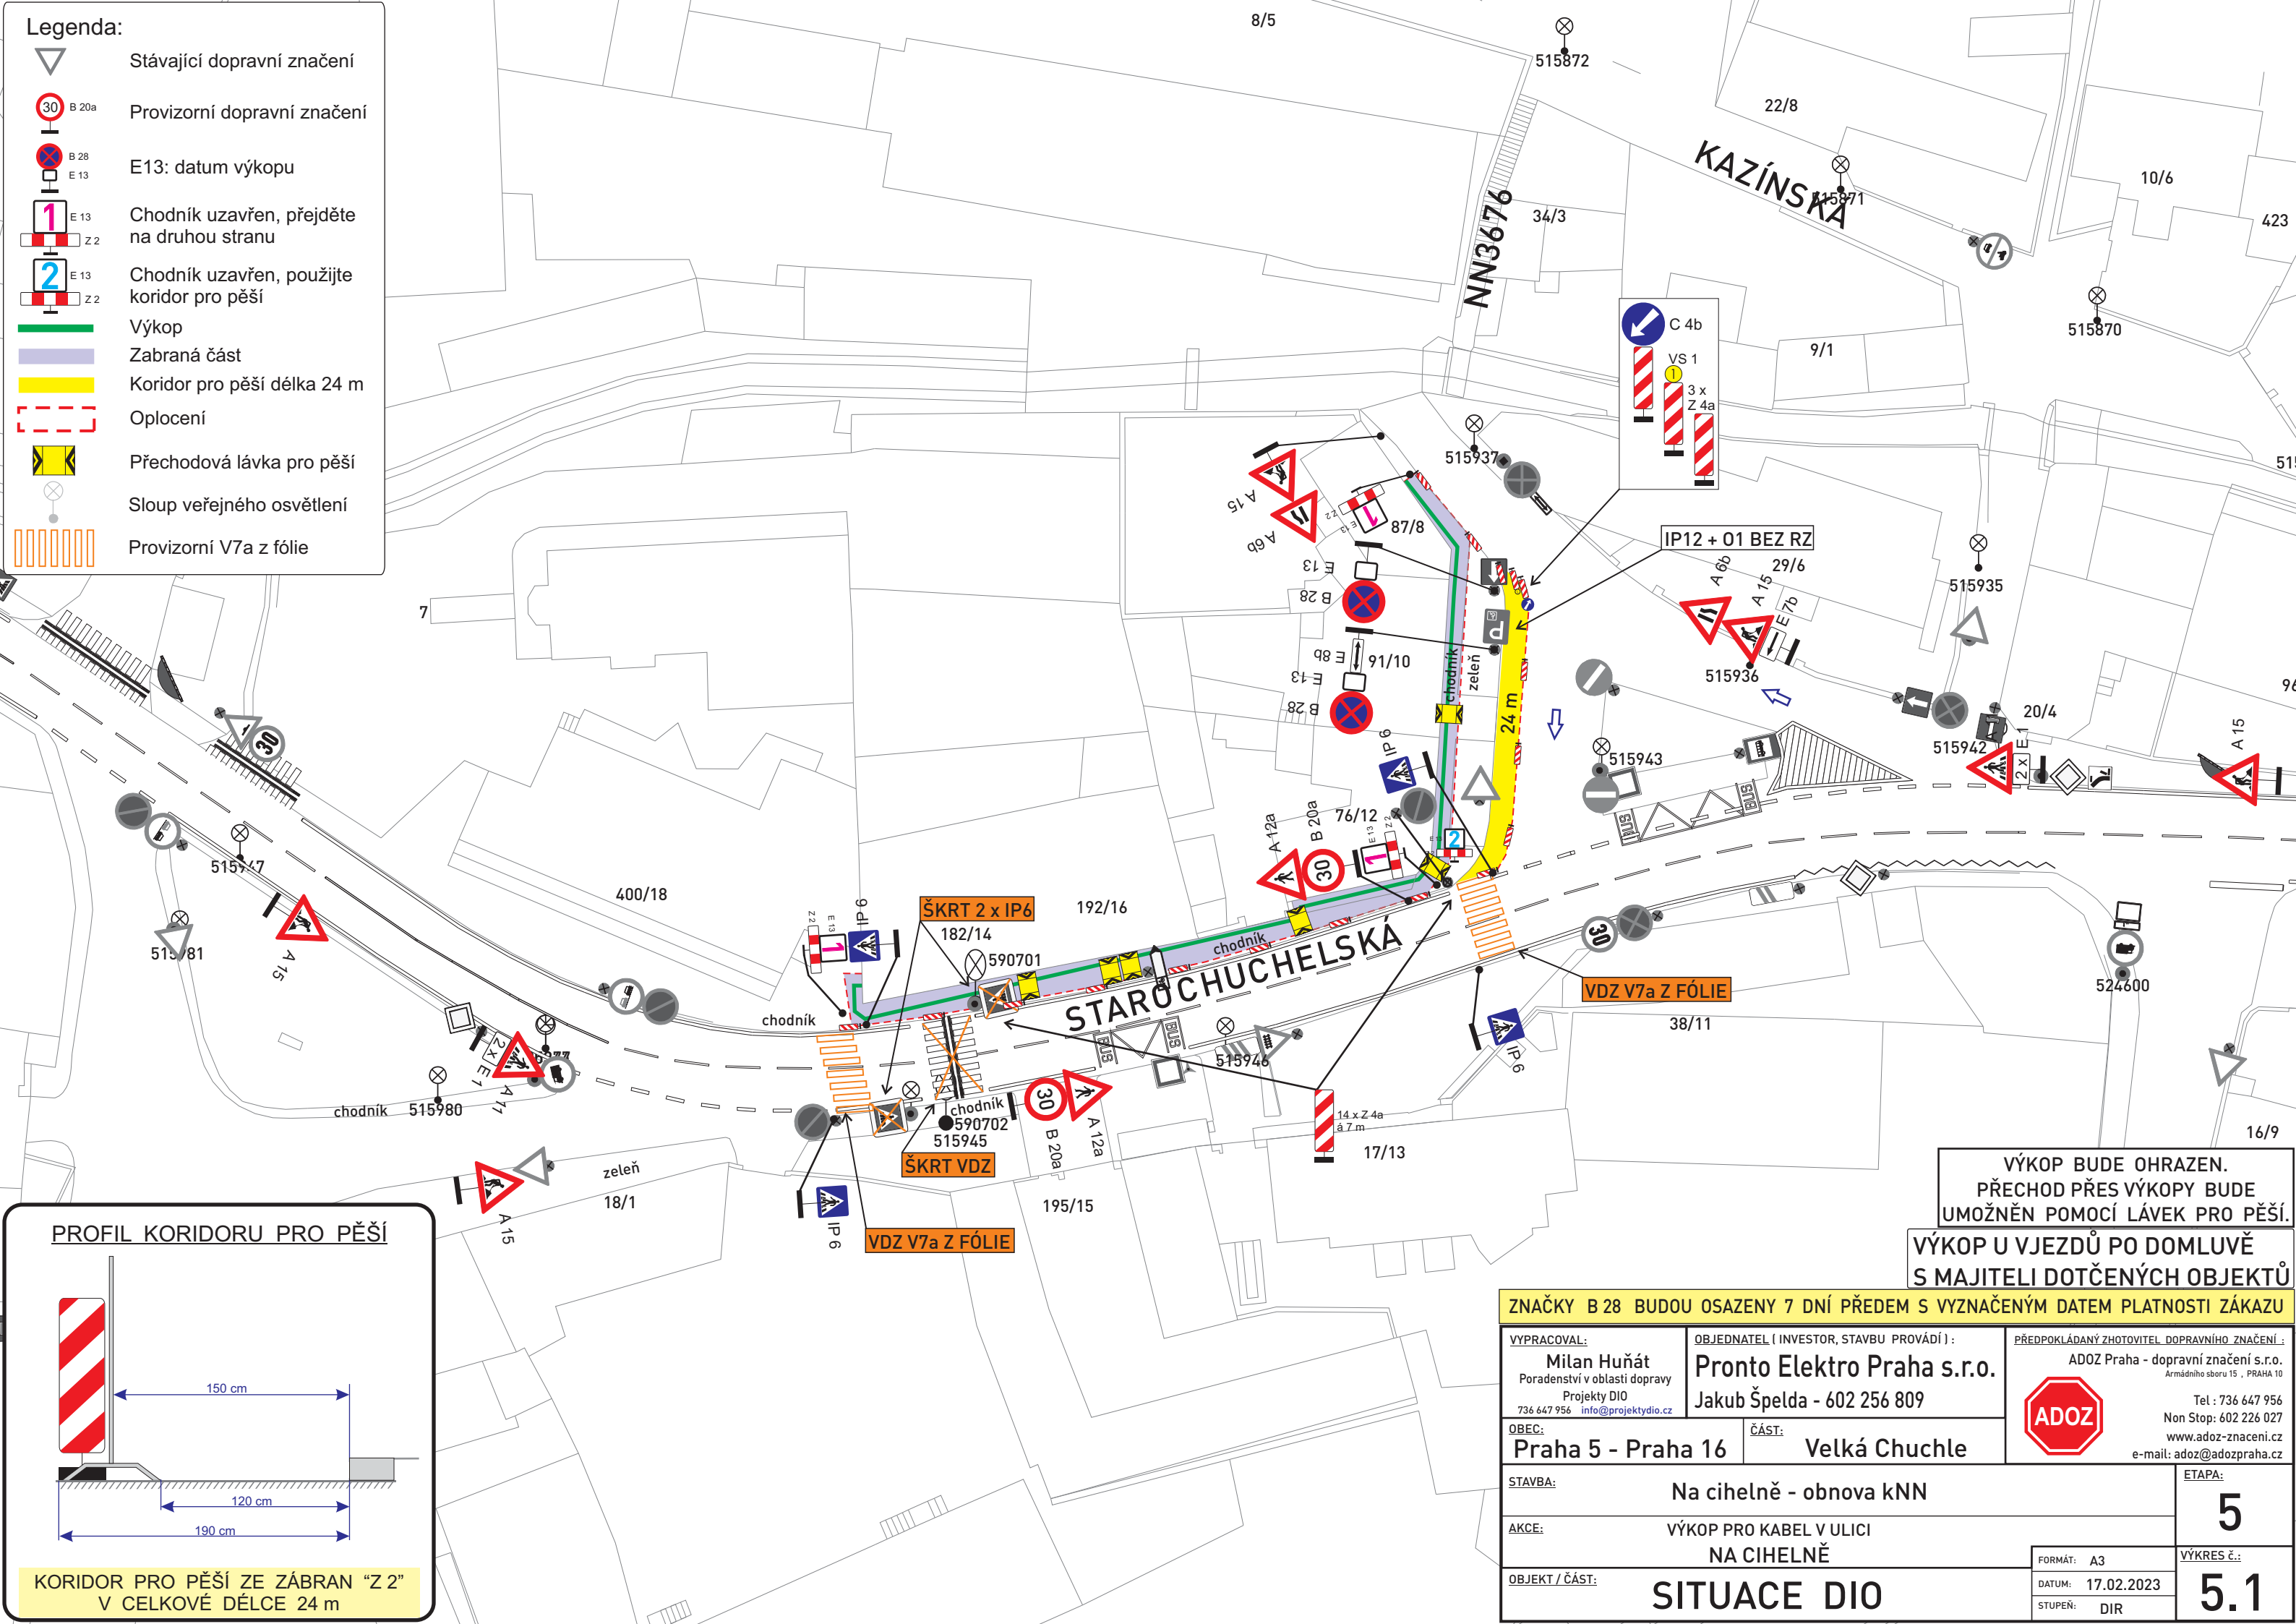

PROFIL KORIDORU PRO PĚŠÍ

KORIDOR PRO PĚŠÍ ZE ZÁBRAN "Z 2" V CELKOVÉ DÉLCE 24 m

VÝKOP BUDE OHRAZEN.
PŘECHOD PŘES VÝKOPY BUDE
UMOŽNĚN POMOCÍ LÁVEK PRO PĚŠÍ.

VÝKOP U VJEZDŮ PO DOMLUVĚ
S MAJITELI DOTČENÝCH OBJEKTŮ

ZNAČKY B 28 BUDOU OSAZENY 7 DNÍ PŘEDEM S VYZNAČENÝM DATUM PLATNOSTI ZÁKAZU

<u>VYPRACOVAL:</u> Milan Huňát Poradenství v oblasti dopravy Projekty DIO 736 647 956 info@projektydio.cz		<u>OBJEDNATEL</u> (INVESTOR, STAVBU PROVÁDÍ) : Pronto Elektro Praha s.r.o. Jakub Špelda - 602 256 809		<u>PŘEDPOKLÁDANÝ ZHOTOVITEL DOPRAVNÍHO ZNAČENÍ:</u> ADOZ Praha - dopravní značení s.r.o. Armádního sboru 15 , PRAHA 10 Tel : 736 647 956 Non Stop: 602 226 027 www.adoz-znacení.cz e-mail: adoz@adozpraha.cz		
<u>OBEC:</u> Praha 5 - Praha 16		<u>ČÁST:</u> Velká Chuchle				
<u>STAVBA:</u> Na cihelně - obnova kNN						<u>ETAPA:</u> 5
<u>AKCE:</u> VÝKOP PRO KABEL V ULICI NA CIEHNĚ						<u>VÝKRES č.:</u> 5.1
<u>OBJEKT / ČÁST:</u> SITUACE DIO		FORMÁT: A3		DATUM: 17.02.2023		
		STUPEŇ: DIR				