


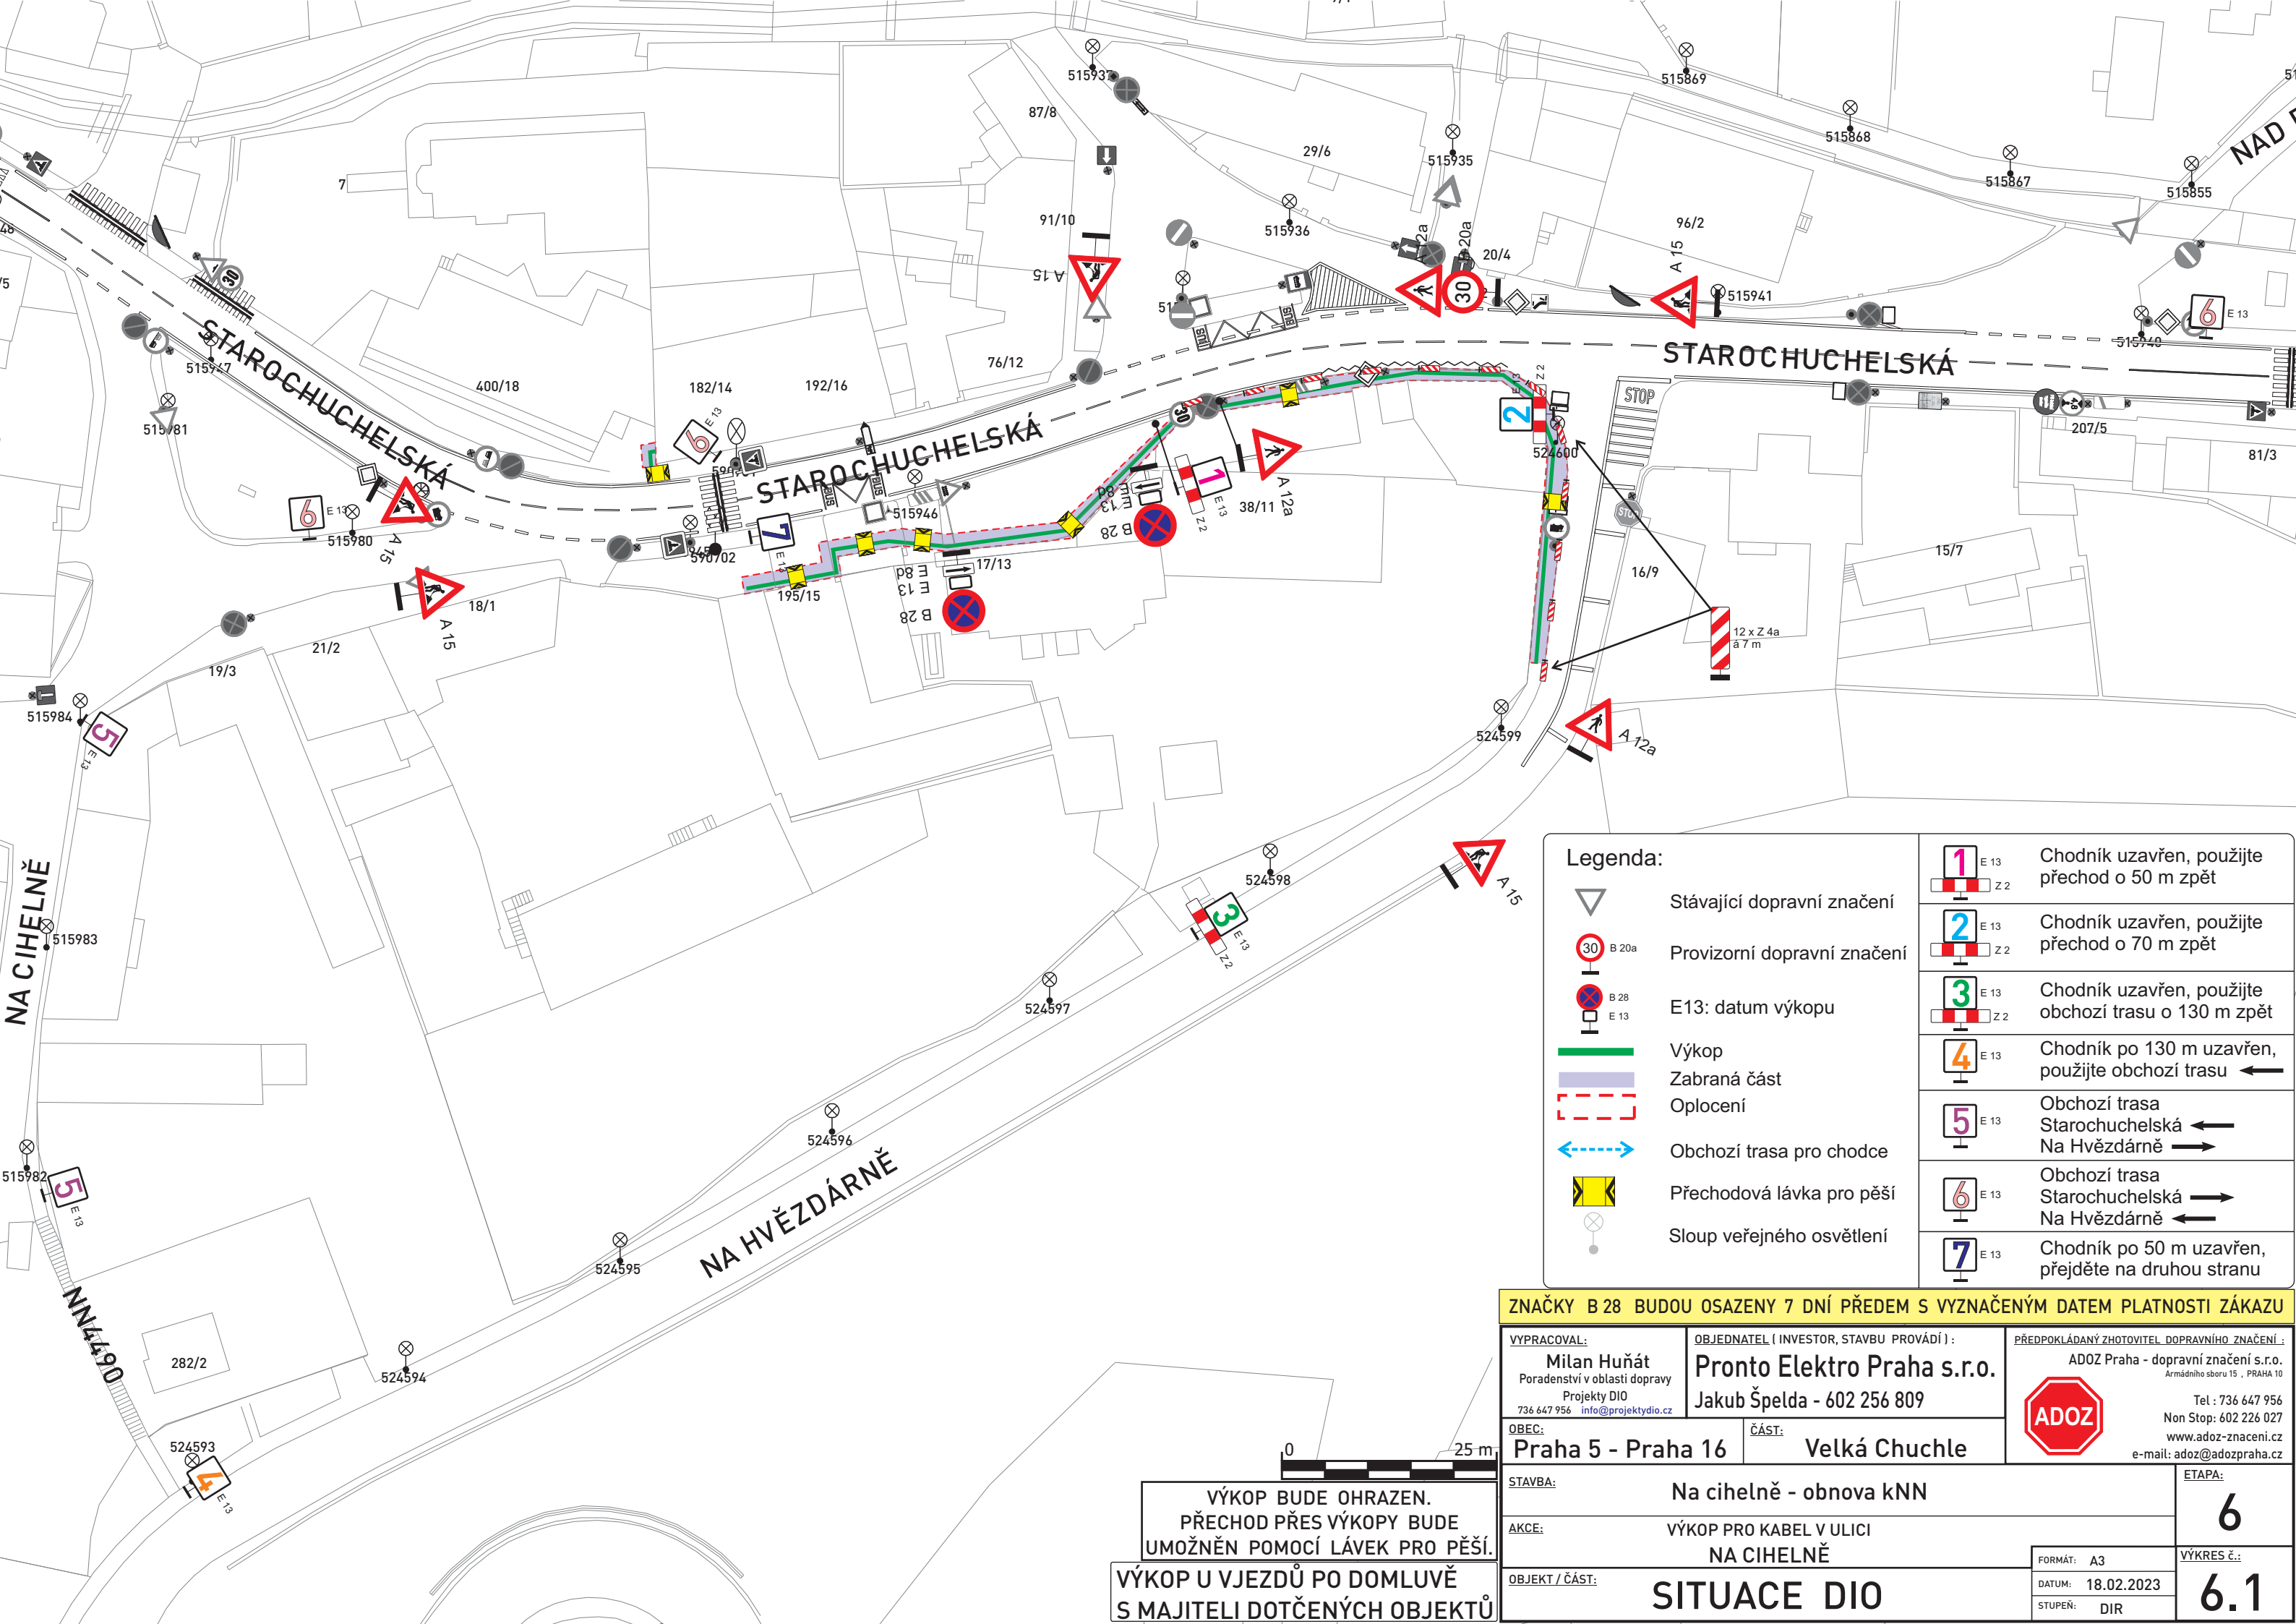

Legenda:

- Stávající dopravní značení
- Provizorní dopravní značení
- E13: datum výkopu
- Výkop
- Zabraná část
- Oplocení
- Obchozí trasa pro chodce
- Přechodová lávka pro pěší
- Sloup veřejného osvětlení

	E 13 Z 2	Chodník uzavřen, použijte přechod o 50 m zpět
	E 13 Z 2	Chodník uzavřen, použijte přechod o 70 m zpět
	E 13 Z 2	Chodník uzavřen, použijte obchozí trasu o 130 m zpět
	E 13	Chodník po 130 m uzavřen, použijte obchozí trasu ←
	E 13	Obchozí trasa Starochuchelská Na Hvězdárně →
	E 13	Obchozí trasa Starochuchelská Na Hvězdárně ←
	E 13	Chodník po 50 m uzavřen, přejděte na druhou stranu

ZNAČKY B 28 BUDOU OSAZENY 7 DNÍ PŘEDEM S VYZNAČENÝM DATUM PLATNOSTI ZÁKAZU

VYPRACOVAL: Milan Huňát Poradenství v oblasti dopravy Projekty DIO 736 647 956 info@projektydio.cz	OBJEDNATEL (INVESTOR, STAVBU PROVÁDÍ): Pronto Elektro Praha s.r.o. Jakub Špelda - 602 256 809	PŘEDPOKLÁDANÝ ZHOTOVITEL DOPRAVNÍHO ZNAČENÍ: ADOZ Praha - dopravní značení s.r.o. Armádního sboru 15, PRAHA 10 Tel: 736 647 956 Non Stop: 602 226 027 www.adoz-znacení.cz e-mail: adoz@adozpraha.cz
OBEC: Praha 5 - Praha 16	ČÁST: Velká Chuchle	
STAVBA: Na cihelně - obnova kNN	AKCE: VÝKOP PRO KABEL V ULICI NA CIHELNĚ	ETAPA: 6
OBJEKT / ČÁST: SITUACE DIO	FORMÁT: A3	VÝKRES Č.: 6.1
	DATUM: 18.02.2023	
	STUPEŇ: DIR	

VÝKOP BUDE OHRAZEN.
PŘECHOD PŘES VÝKOPY BUDE
UMOŽNĚN POMOCÍ LÁVEK PRO PĚŠÍ.

VÝKOP U VJEZDŮ PO DOMLUVĚ
S MAJITELI DOTČENÝCH OBJEKTŮ