


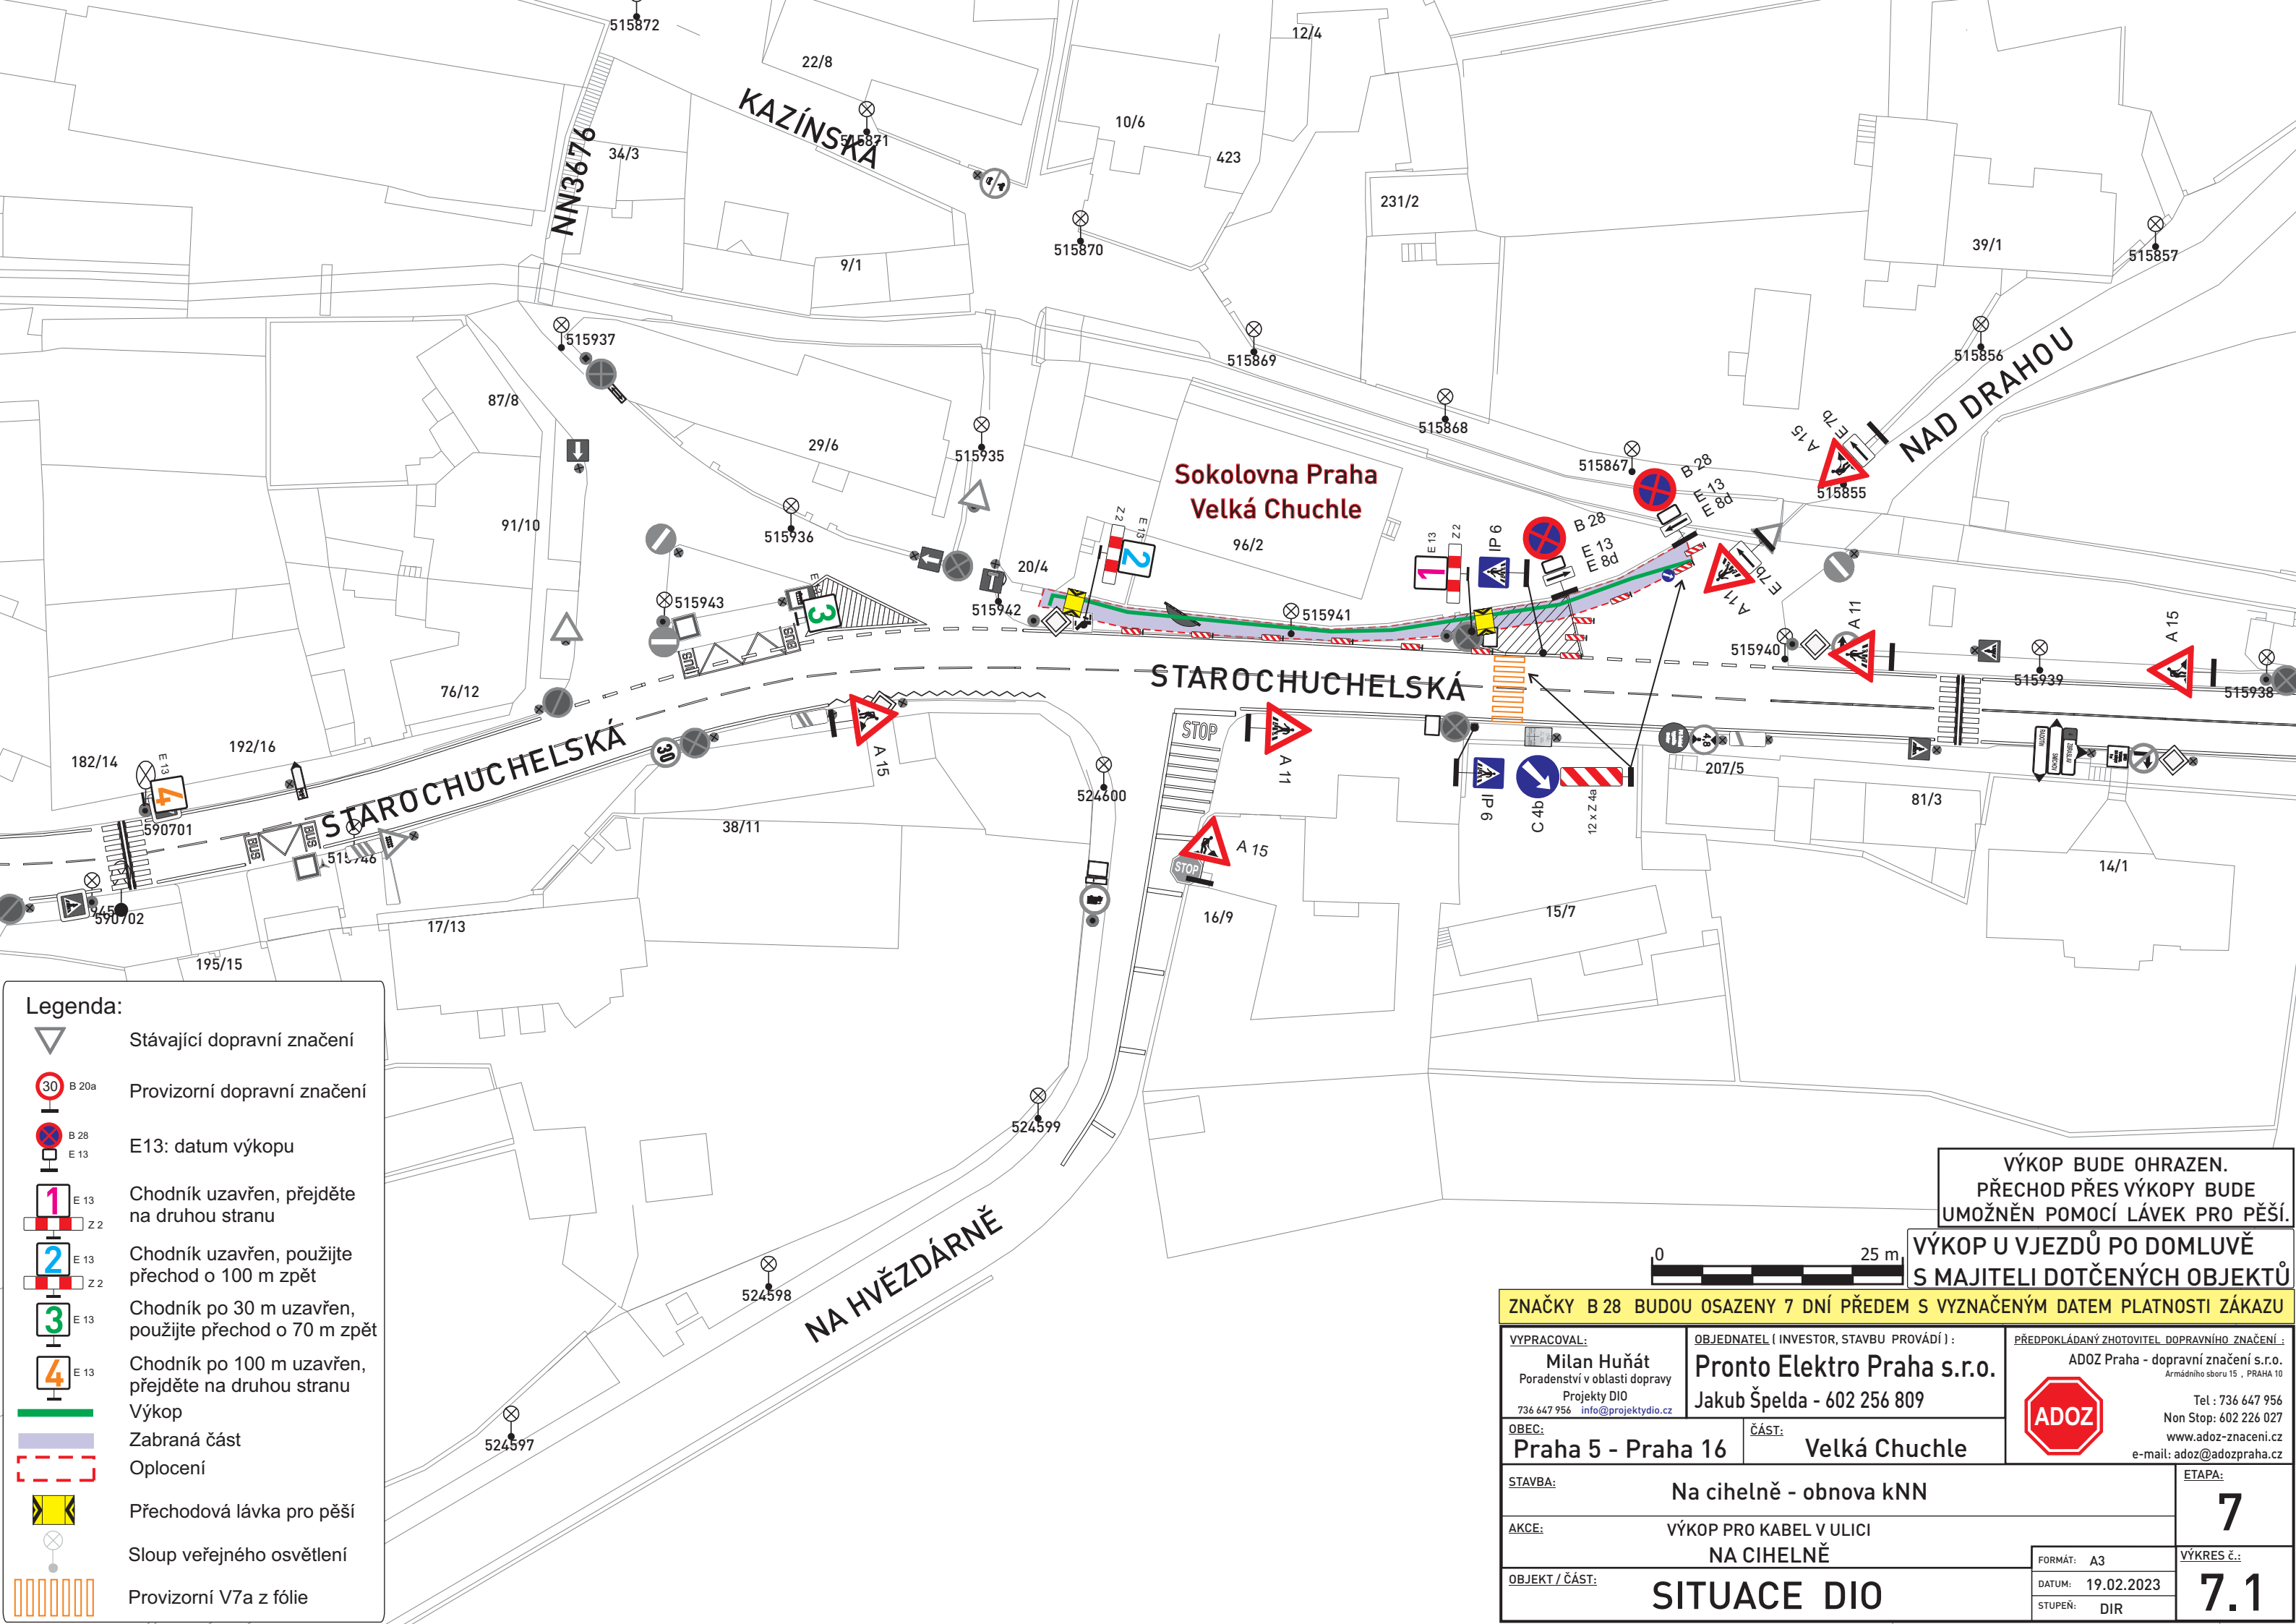

- Legenda:**
- Stávající dopravní značení
 - B 20a Provizorní dopravní značení
 - B 28
 - E 13: datum výkopu
 - E 13 Chodník uzavřen, přejděte na druhou stranu
 - E 13 Chodník uzavřen, použijte přechod o 100 m zpět
 - E 13 Chodník po 30 m uzavřen, použijte přechod o 70 m zpět
 - E 13 Chodník po 100 m uzavřen, přejděte na druhou stranu
 - Výkop
 - Zabraná část
 - Oplocení
 - Přečtová lávka pro pěší
 - Sloup veřejného osvětlení
 - Provizorní V7a z fólie

VÝKOP BUDE OHRAZEN.
PŘECHOD PŘES VÝKOPY BUDE
UMOŽNĚN POMOCÍ LÁVEK PRO PĚŠÍ.

VÝKOP U VJEZDŮ PO DOMLUVĚ
S MAJITELI DOTČENÝCH OBJEKTŮ



ZNAČKY B 28 BUDOU OSAZENY 7 DNÍ PŘEDEM S VYZNAČENÝM DATUM PLATNOSTI ZÁKAZU

VYPRACOVAL: Milan Huňát Poradenství v oblasti dopravy Projekty DIO 736 647 956 info@projektidyio.cz		OBJEDNATEL (INVESTOR, STAVBU PROVÁDÍ) : Pronto Elektro Praha s.r.o. Jakub Špelda - 602 256 809		PŘEDPOKLÁDANÝ ZHOTOVITEL DOPRAVNÍHO ZNAČENÍ : ADOZ Praha - dopravní značení s.r.o. Armádního sboru 15 , PRAHA Tel : 736 647 956 Non Stop: 602 226 027 www.adoz-znacení.cz e-mail: adoz@adozpraha.cz	
OBEC: Praha 5 - Praha 16		ČÁST: Velká Chuchle			
STAVBA: Na cihelně - obnova kNN					
AKCE: VÝKOP PRO KABEL V ULICI NA CIHELNĚ				ETAPA: 7	
OBJEKT / ČÁST: SITUACE DIO					
				VÝKRES č.: 7.1	
				FORMÁT: A3 DATUM: 19.02.2023 STUPEŇ: DIR	