


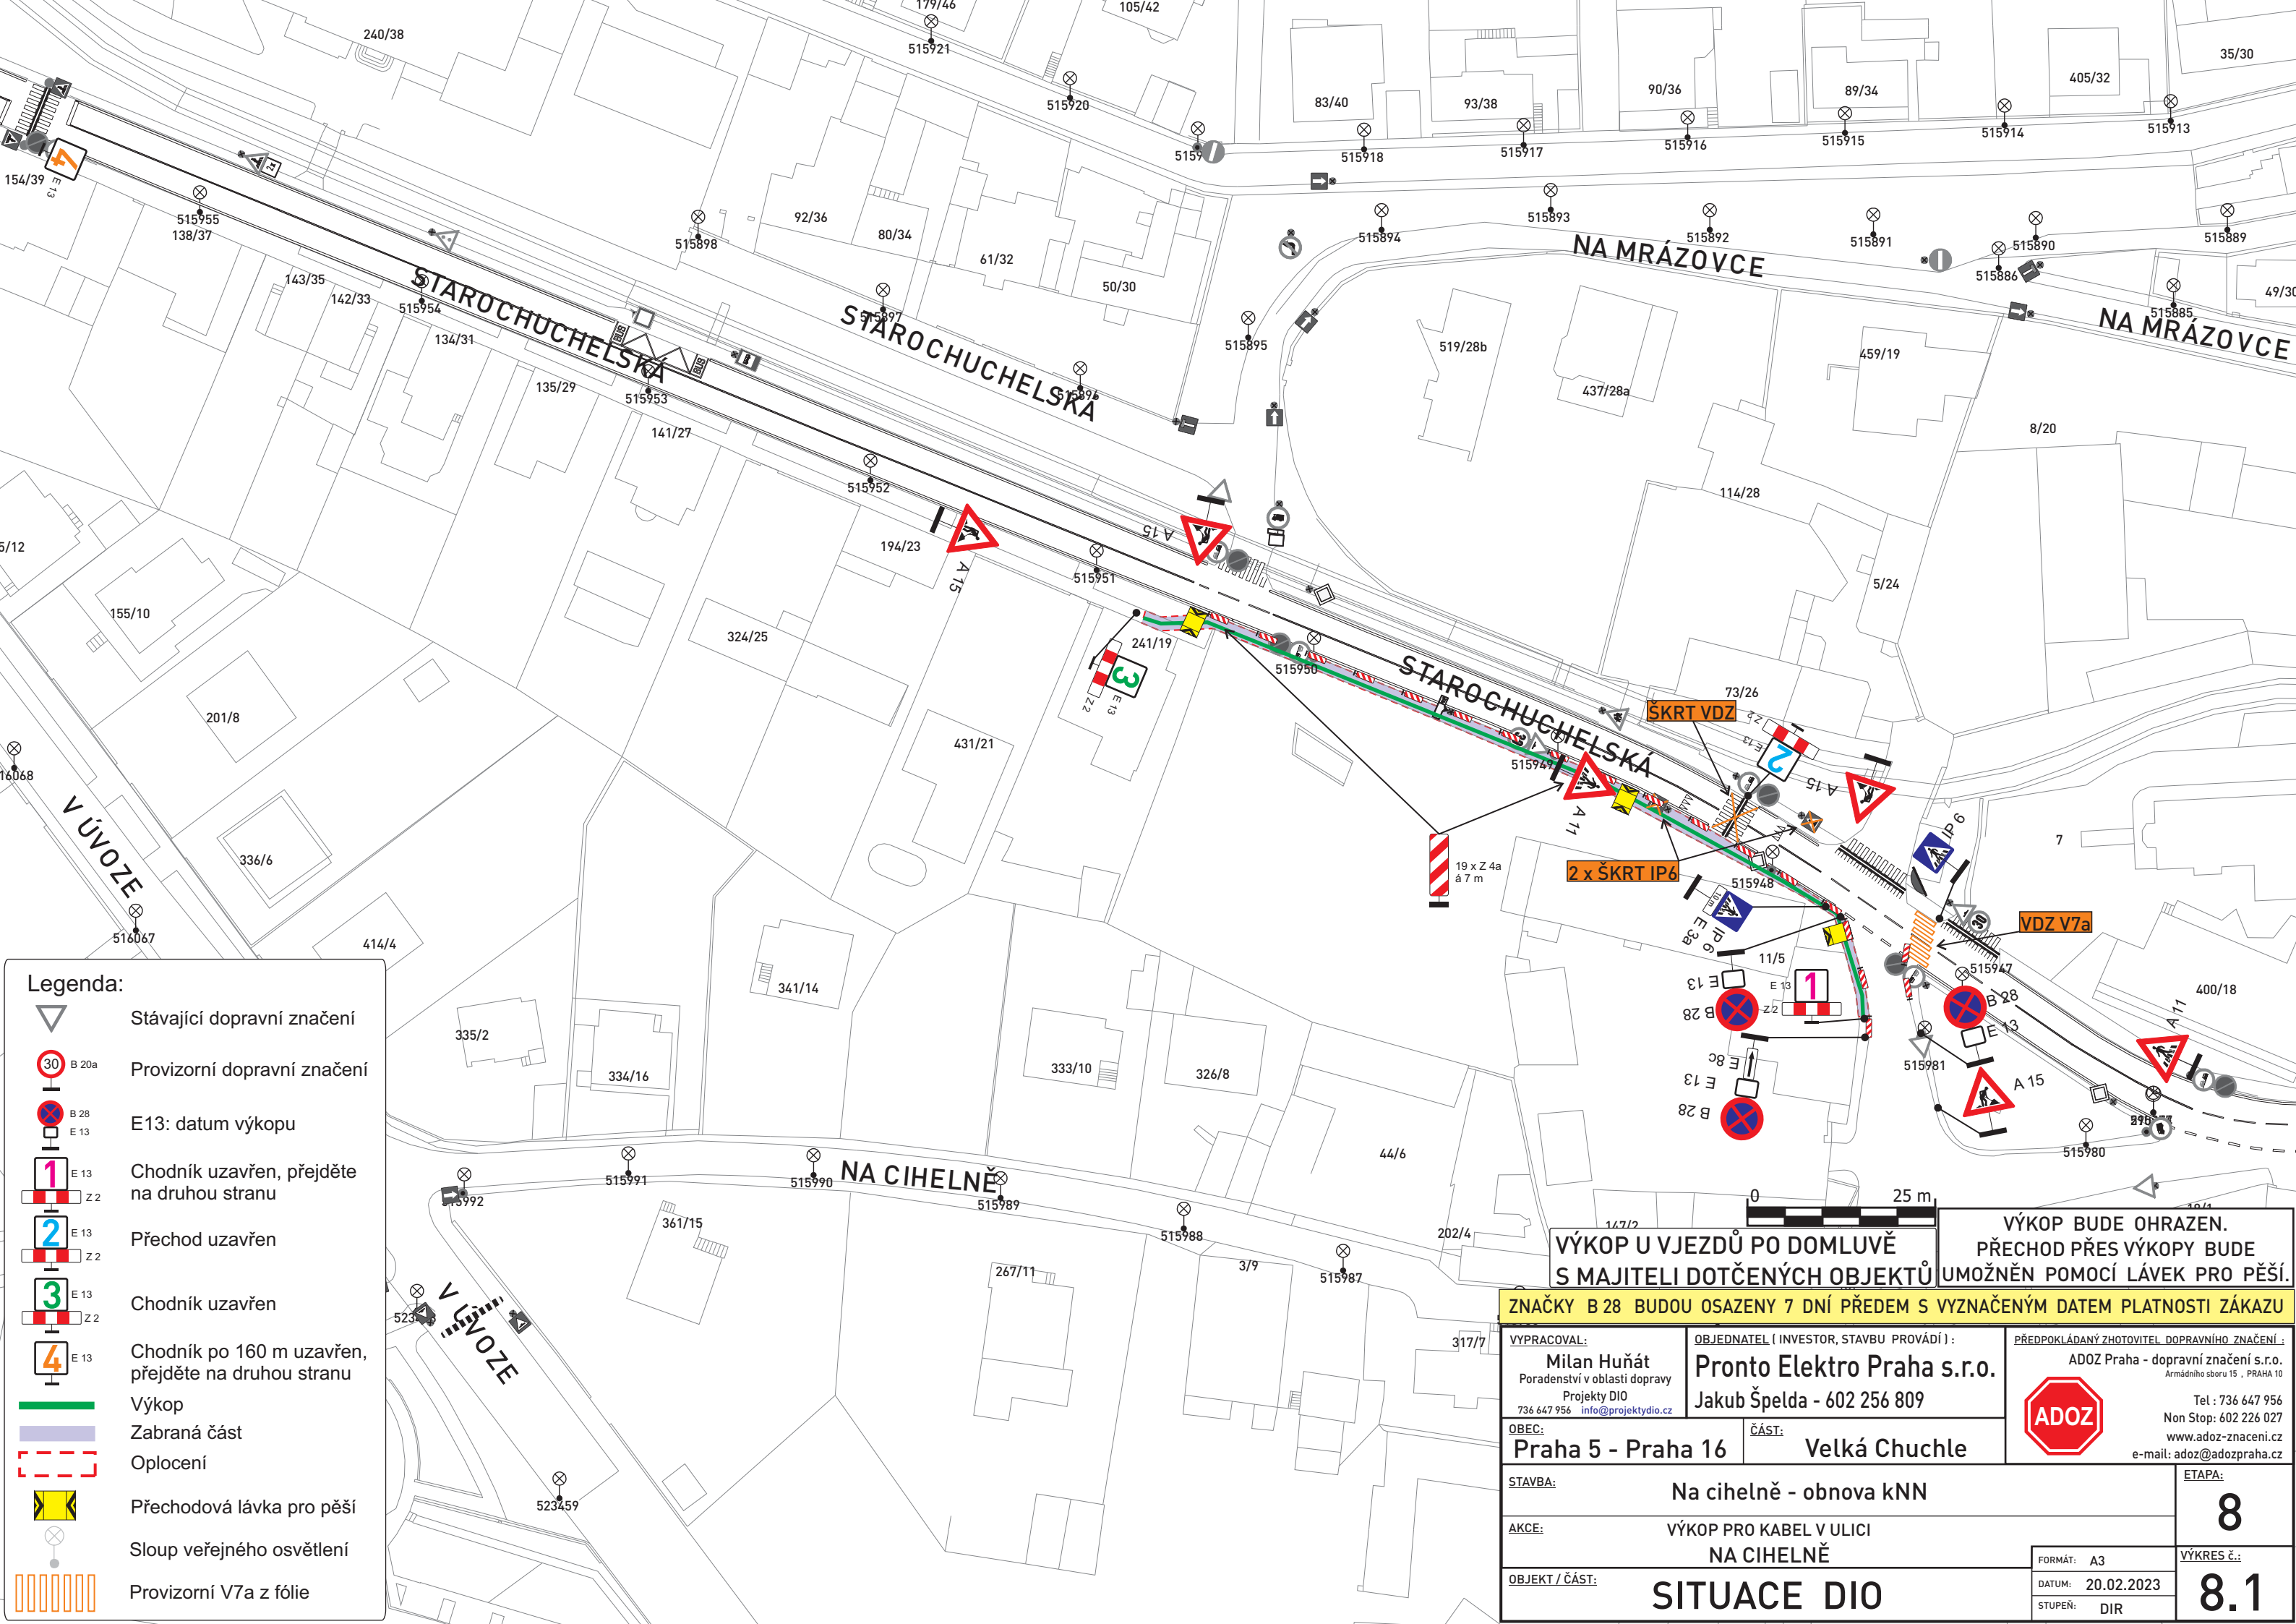

- Legenda:**
- Stávající dopravní značení
 - Provizorní dopravní značení
 - E13: datum výkopu
 - Chodník uzavřen, přejděte na druhou stranu
 - Přejchod uzavřen
 - Chodník uzavřen
 - Chodník po 160 m uzavřen, přejděte na druhou stranu
 - Výkop
 - Zabraná část
 - Oplocení
 - Přejchodová lávka pro pěší
 - Sloup veřejného osvětlení
 - Provizorní V7a z fólie

1/1/2 VÝKOP U VJEZDŮ PO DOMLUVĚ S MAJITELI DOTČENÝCH OBJEKTŮ		VÝKOP BUDE OHRAZEN. PŘECHOD PŘES VÝKOPY BUDE UMOŽNĚN POMOCÍ LÁVEK PRO PĚŠÍ	
ZNAČKY B 28 BUDOU OSAZENY 7 DNÍ PŘEDEM S VYZNAČENÝM DATEM PLATNOSTI ZÁKAZU			
VYPRACOVAL: Milan Huňát Poradenství v oblasti dopravy Projekty DIO 736 647 956 info@projektidyio.cz		OBJEDNATEL (INVESTOR, STAVBU PROVÁDÍ): Pronto Elektro Praha s.r.o. Jakub Špelda - 602 256 809	
OBEC: Praha 5 - Praha 16		ČÁST: Velká Chuchle	
STAVBA: Na cihelně - obnova kNN		ETAPA: 8	
AKCE: VÝKOP PRO KABEL V ULICI NA CIHELNĚ		VÝKRES č.: 8.1	
OBJEKT / ČÁST: SITUACE DIO		FORMÁT: A3 DATUM: 20.02.2023 STUPEŇ: DIR	