


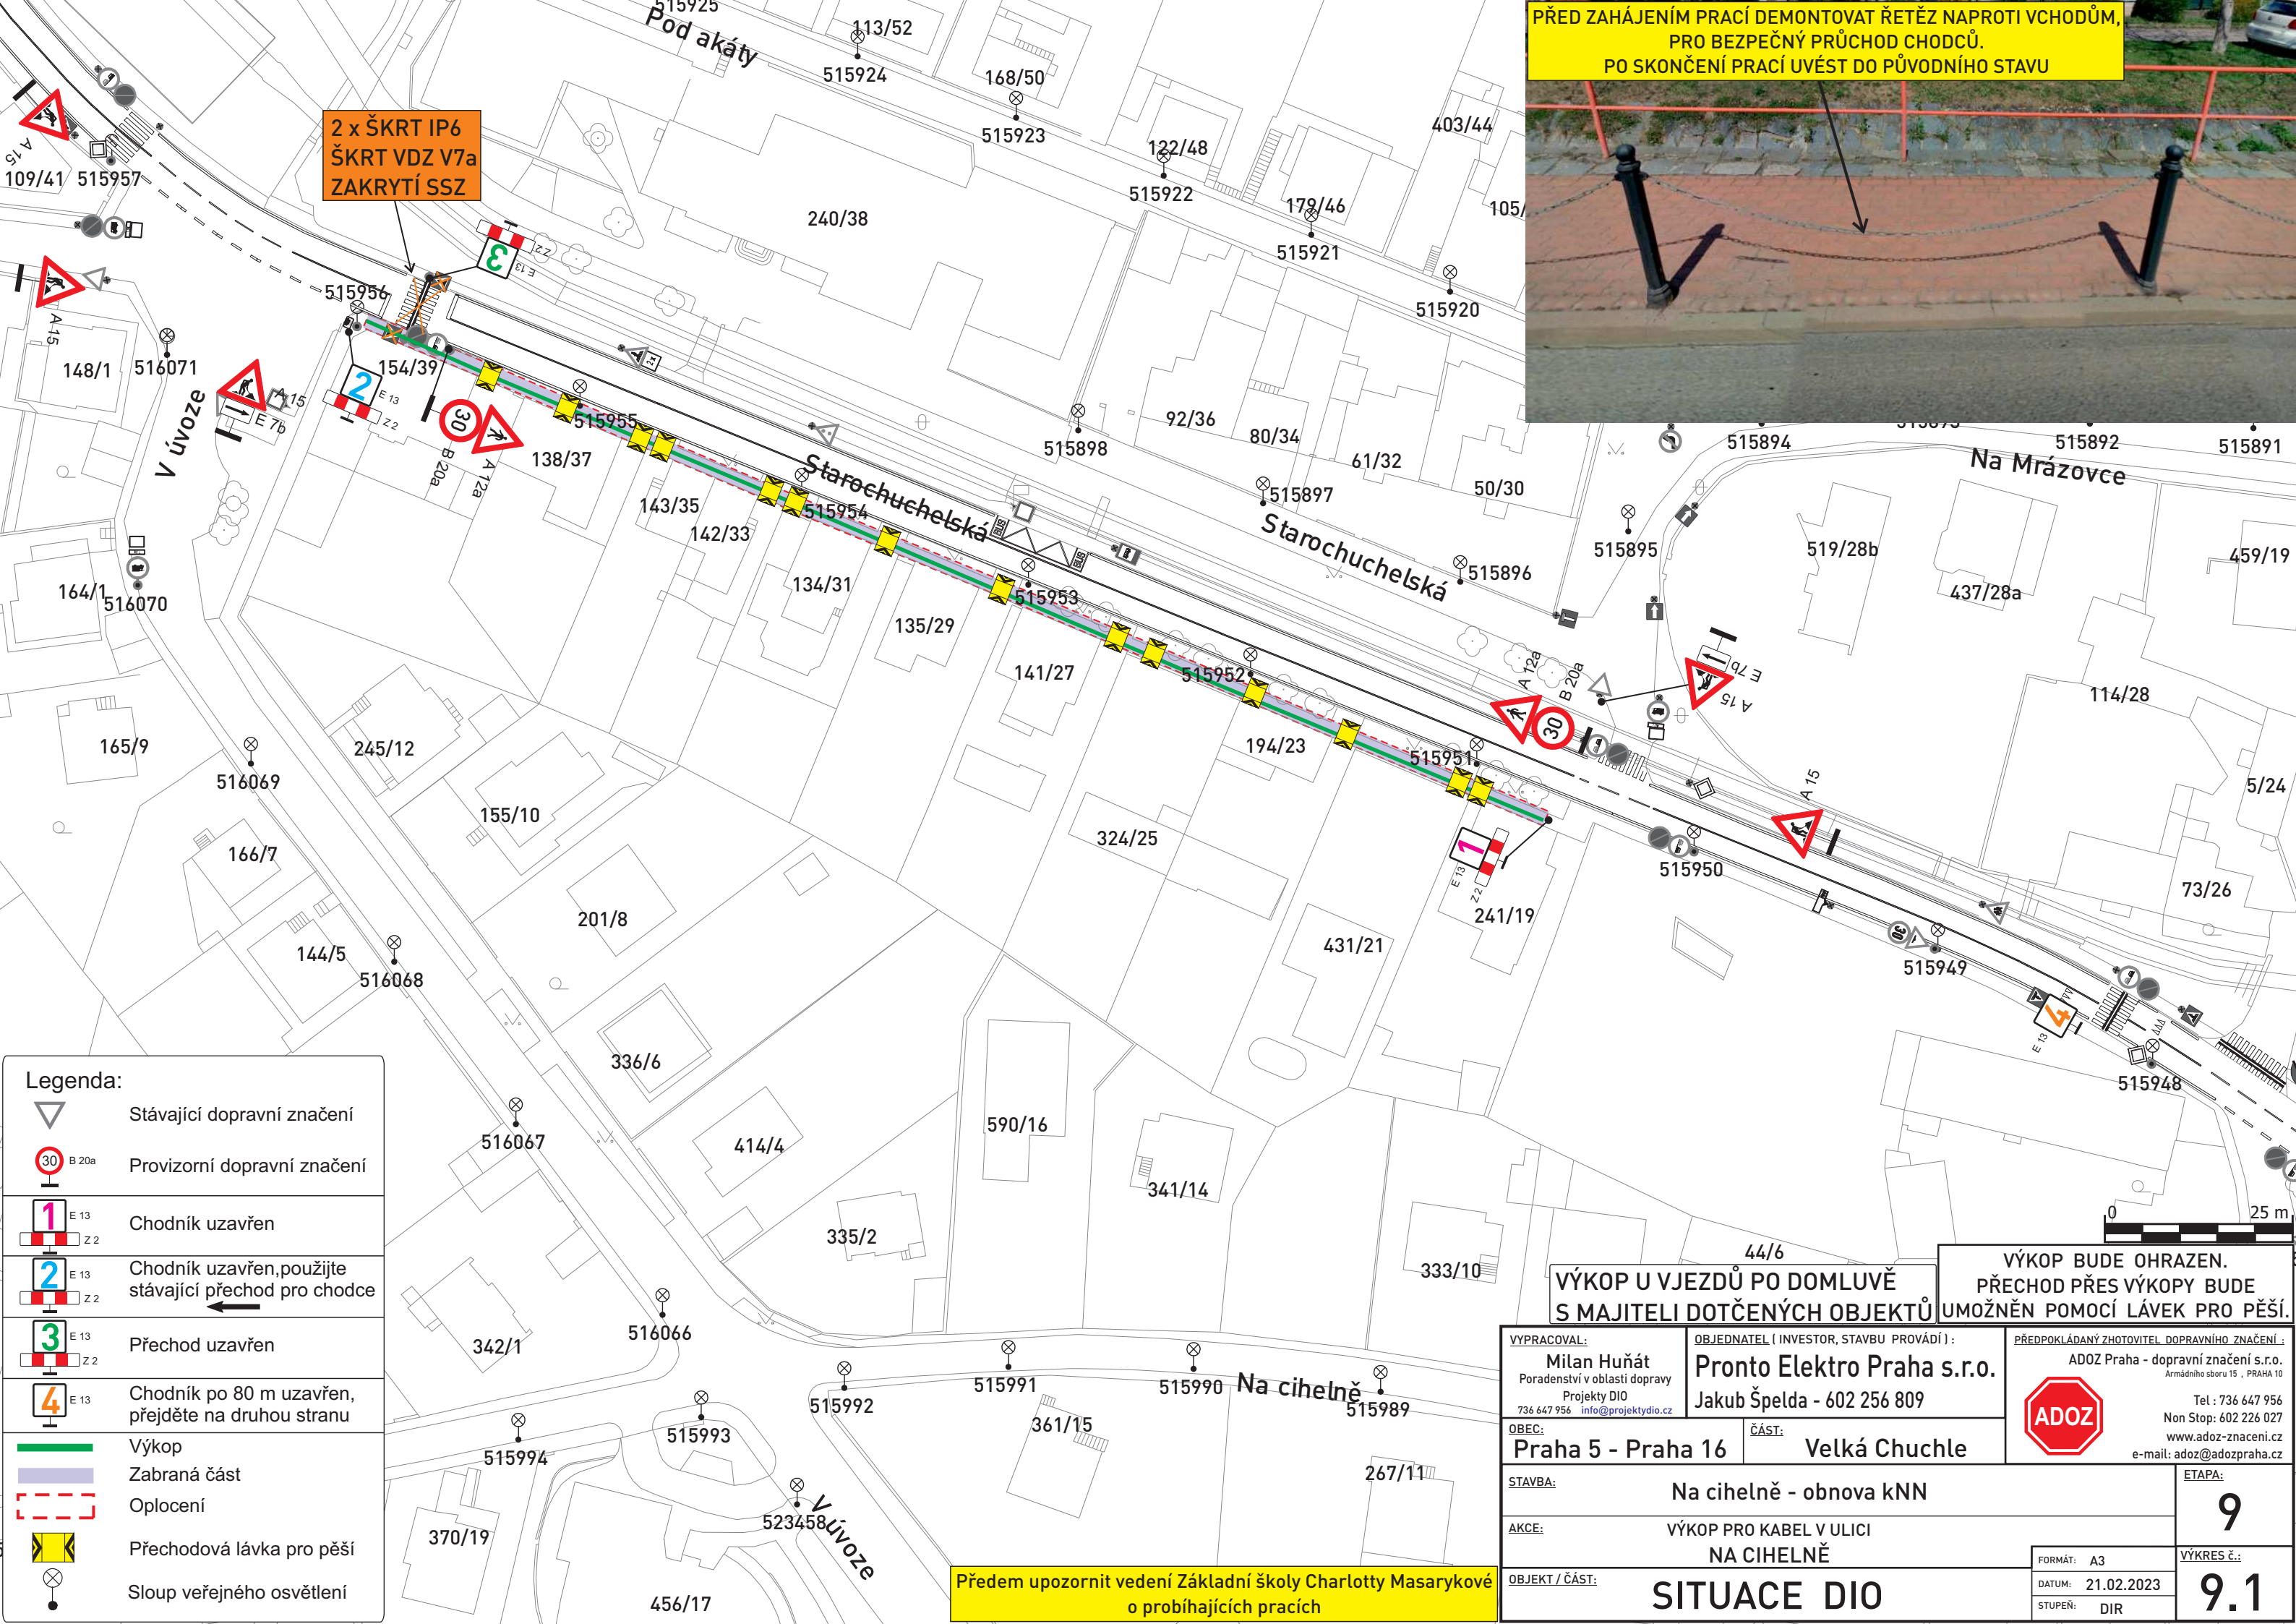

PŘED ZAHÁJENÍM PRACÍ DEMONTOVAT ŘETĚZ NAPROTI VCHODŮM,
PRO BEZPEČNÝ PRŮCHOD CHODCŮ.
PO SKONČENÍ PRACÍ UVÉST DO PŮVODNÍHO STAVU

2 x ŠKRT IP6
ŠKRT VDZ V7a
ZAKRYTÍ SSZ

Legenda:	
	Stávající dopravní značení
	Provizorní dopravní značení
	Chodník uzavřen
	Chodník uzavřen, použijte stávající přechod pro chodce
	Přechod uzavřen
	Chodník po 80 m uzavřen, přejděte na druhou stranu
	Výkop
	Zabraná část
	Oplocení
	Přechodová lávka pro pěší
	Sloup veřejného osvětlení

VÝKOP U VJEZDŮ PO DOMLUVĚ
S MAJITELI DOTČENÝCH OBJEKTŮ

VÝKOP BUDE OHRAZEN.
PŘECHOD PŘES VÝKOPY BUDE
UMOŽNĚN POMOCÍ LÁVEK PRO PĚŠÍ.

VYPRACOVAL:		OBJEDNATEL (INVESTOR, STAVBU PROVÁDÍ):		PŘEDPOKLÁDANÝ ZHOTOVITEL DOPRAVNÍHO ZNAČENÍ:	
Milan Huňát Poradenství v oblasti dopravy Projekty DIO 736 647 956 info@projektidyio.cz		Pronto Elektro Praha s.r.o. Jakub Špelda - 602 256 809		ADOZ Praha - dopravní značení s.r.o. Armádního sboru 15 , PRAHA 10 Tel : 736 647 956 Non Stop: 602 226 027 www.adoz-znacení.cz e-mail: adoz@adozpraha.cz	
OBEC:		ČÁST:			
Praha 5 - Praha 16		Velká Chuchle			
STAVBA:				ETAPA:	
Na cihelně - obnova kNN				9	
AKCE:				VÝKRES č.:	
VÝKOP PRO KABEL V ULICI NA CIHELNĚ				9.1	
OBJEKT / ČÁST:				FORMÁT: A3	
SITUACE DIO				DATUM: 21.02.2023	
				STUPEŇ: DIR	

Předem upozornit vedení Základní školy Charlotty Masarykové
o probíhajících pracích