




PŘED ZAHÁJENÍM PRACÍ DEMONTOVAT ŘETĚZ NAPROTI VCHODŮM,
PRO BEZPEČNÝ PRŮCHOD CHODCŮ.
PO SKONČENÍ PRACÍ UVÉST DO PŮVODNÍHO STAVU

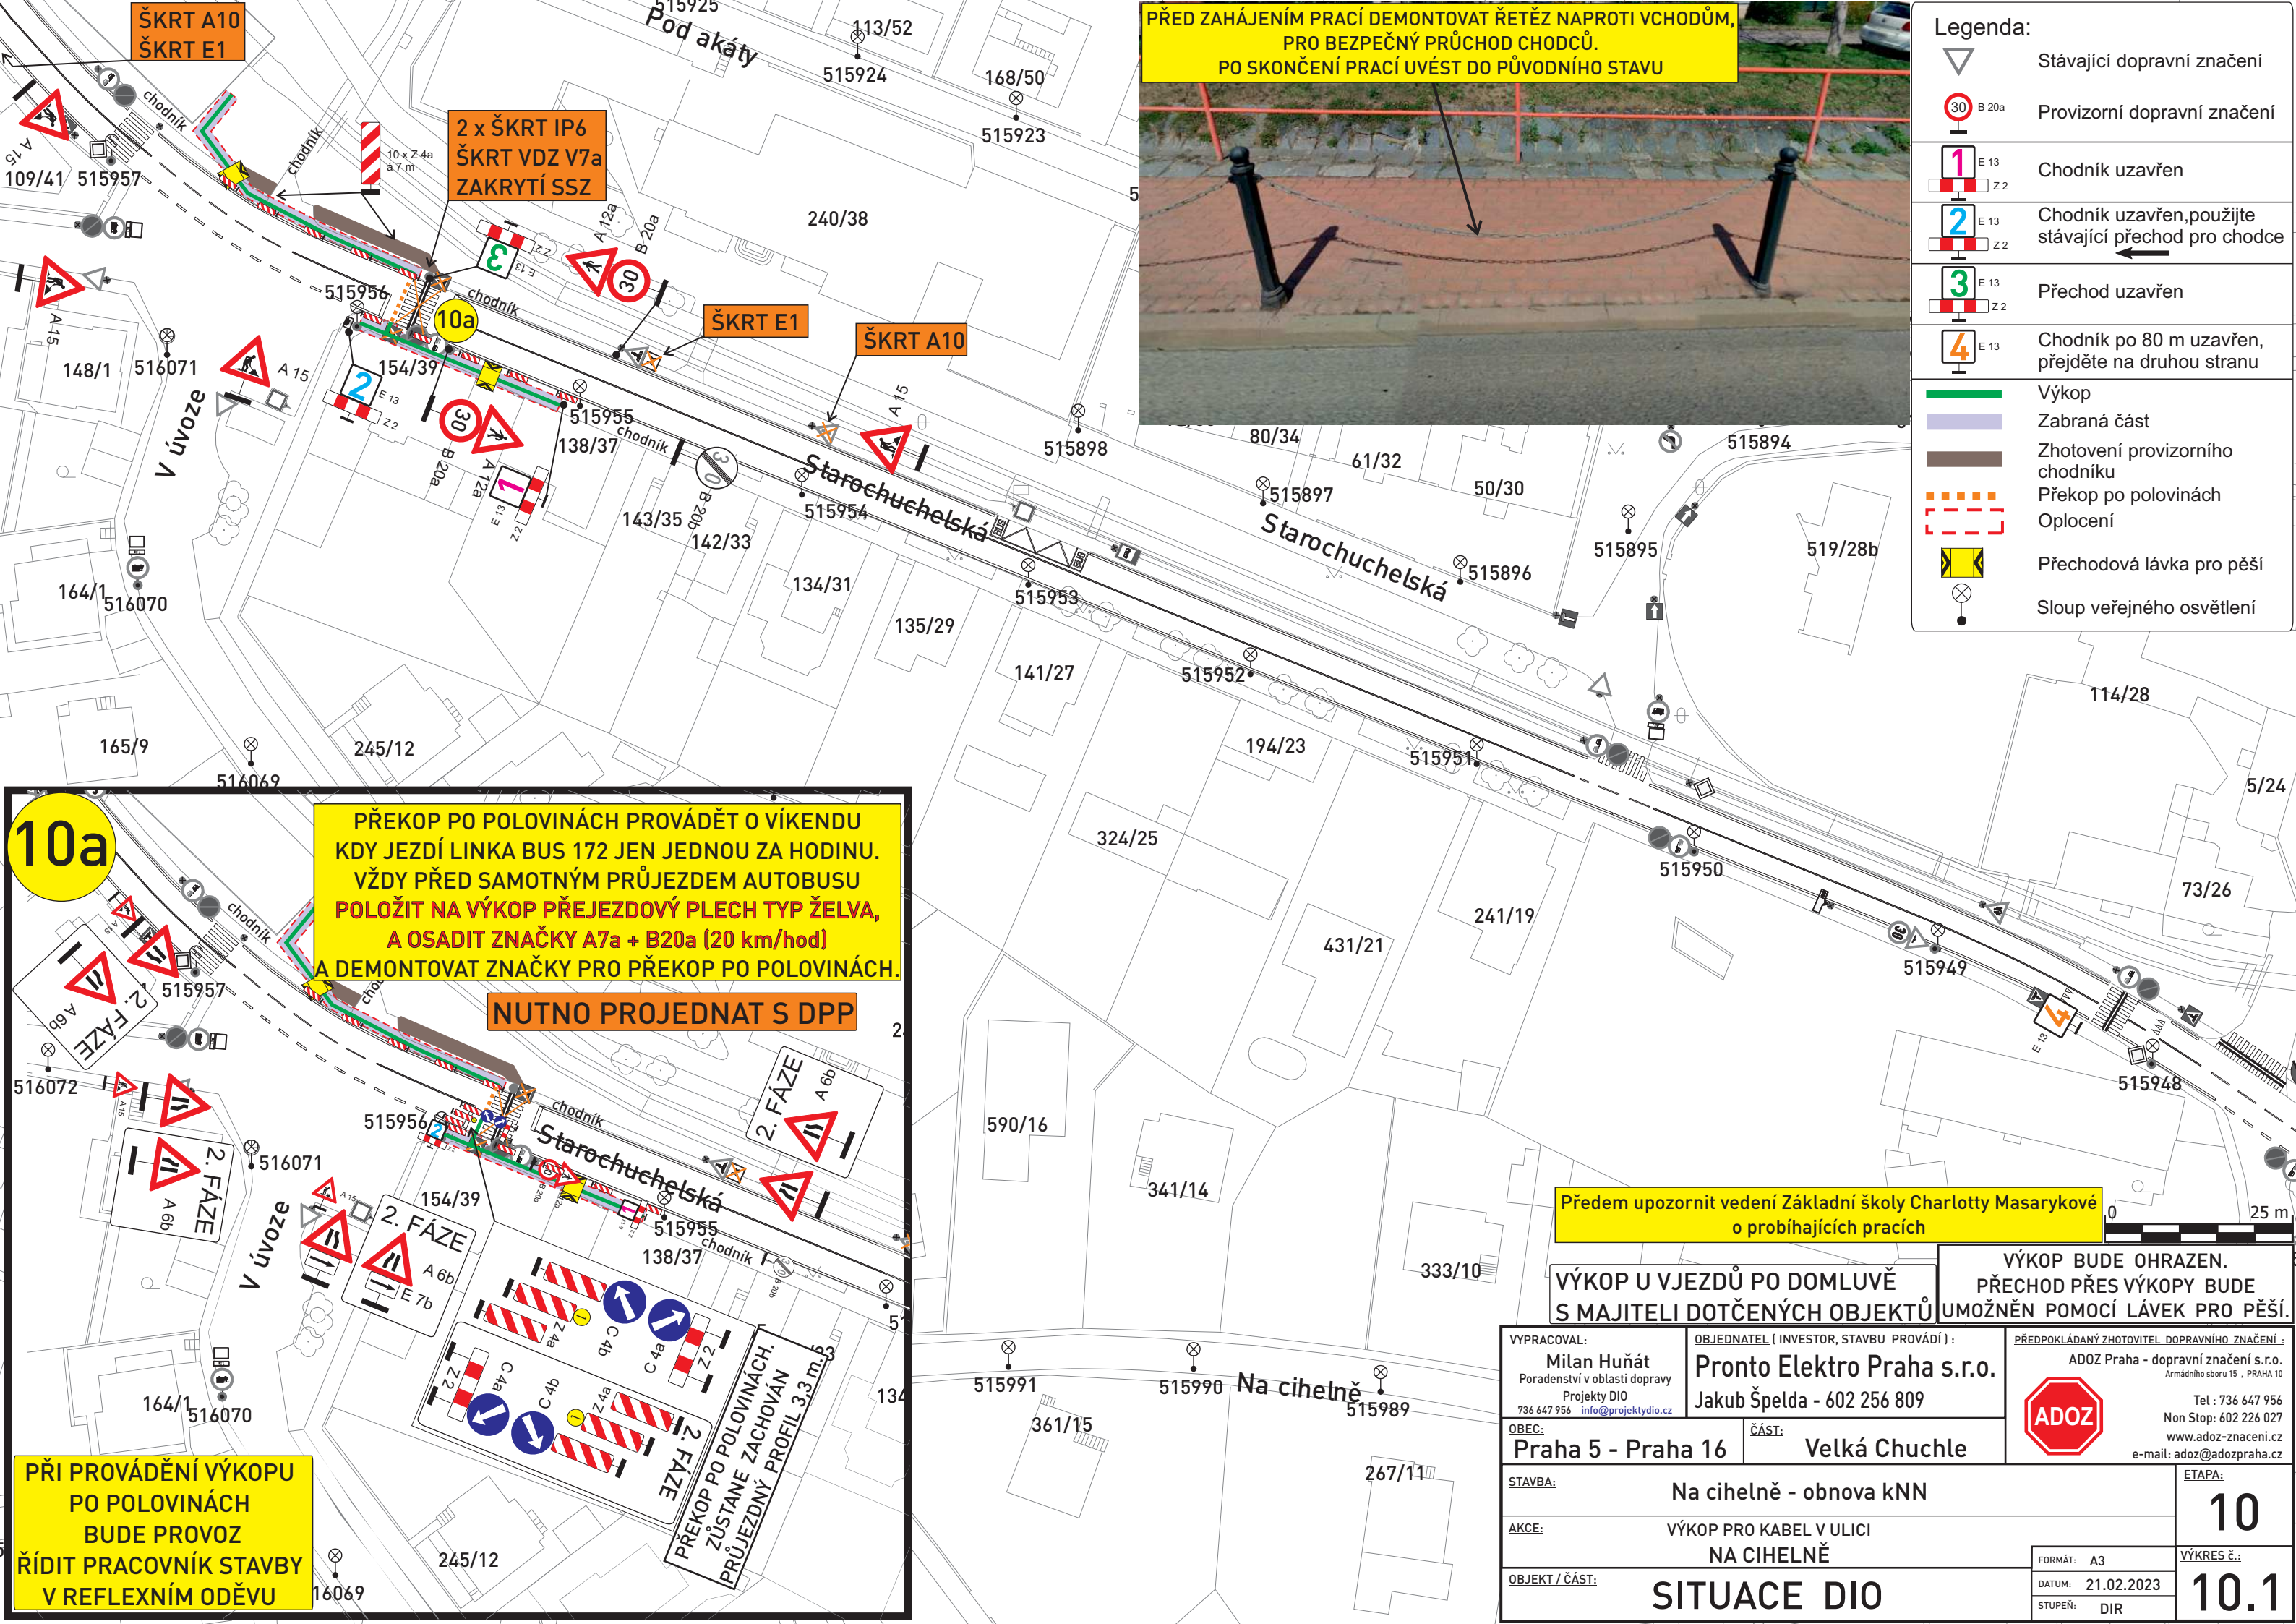


Legenda:	
	Stávající dopravní značení
	Provizorní dopravní značení
	Chodník uzavřen
	Chodník uzavřen, použijte stávající přechod pro chodce
	Přechod uzavřen
	Chodník po 80 m uzavřen, přejděte na druhou stranu
	Výkop
	Zabraná část
	Zhotovení provizorního chodníku
	Překop po polovinách
	Oplocení
	Přechodová lávka pro pěší
	Sloup veřejného osvětlení

10a

PŘEKOP PO POLOVINÁCH PROVÁDĚT O VÍKENDU
KDY JEZDÍ LINKA BUS 172 JEN JEDNOU ZA HODINU.
VŽDY PŘED SAMOTNÝM PRŮJEZDEM AUTOBUSU
POLOŽIT NA VÝKOP PŘEJEZDOVÝ PLECH TYP ŽELVA,
A OSADIT ZNAČKY A7a + B20a (20 km/hod)
A DEMONTOVAT ZNAČKY PRO PŘEKOP PO POLOVINÁCH.

NUTNO PROJEDNAT S DPP

PŘI PROVÁDĚNÍ VÝKOPU
PO POLOVINÁCH
BUDE PROVOZ
ŘÍDIT PRACOVNÍK STAVBY
V REFLEXNÍM ODĚVU

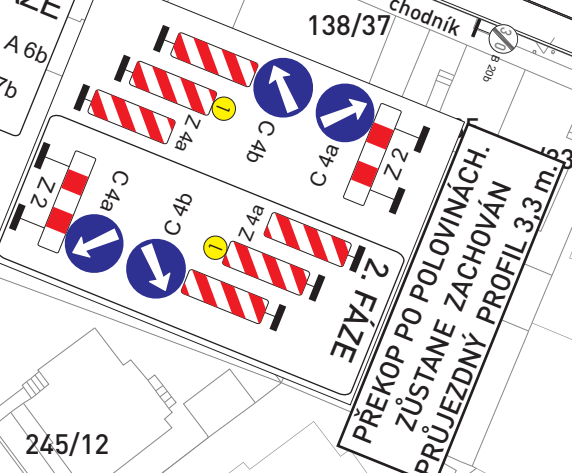

PŘEKOP PO POLOVINÁCH.
ZŮSTANE ZACHOVÁN
PRŮJEZDNÝ PROFIL 3,3 m.š.

Předem upozornit vedení Základní školy Charlotty Masarykové
o probíhajících pracích

VÝKOP U VJEZDŮ PO DOMLUVĚ
S MAJITELI DOTČENÝCH OBJEKTŮ

VÝKOP BUDE OHRAZEN.
PŘECHOD PŘES VÝKOPY BUDE
UMOŽNĚN POMOCÍ LÁVEK PRO PĚŠÍ.

VYPRACOVAL: Milan Huňát Poradenství v oblasti dopravy Projekty DIO 736 647 956 info@projektudio.cz		OBJEDNATEL (INVESTOR, STAVBU PROVÁDÍ) : Pronto Elektro Praha s.r.o. Jakub Špelda - 602 256 809		PŘEDPOKLÁDANÝ ZHOTOVITEL DOPRAVNÍHO ZNAČENÍ : ADOZ Praha - dopravní značení s.r.o. Armádního sboru 15 , PRAHA 10 Tel : 736 647 956 Non Stop: 602 226 027 www.adoz-znacení.cz e-mail: adoz@adozpraha.cz	
OBEC: Praha 5 - Praha 16		ČÁST: Velká Chuchle			
STAVBA: Na cihelně - obnova kNN				ETAPA: 10	
AKCE: VÝKOP PRO KABEL V ULICI NA CIHELNĚ				VÝKRES č.: 10.1	
OBJEKT / ČÁST: SITUACE DIO		FORMÁT: A3		DATUM: 21.02.2023	
		STUPEŇ: DIR			