


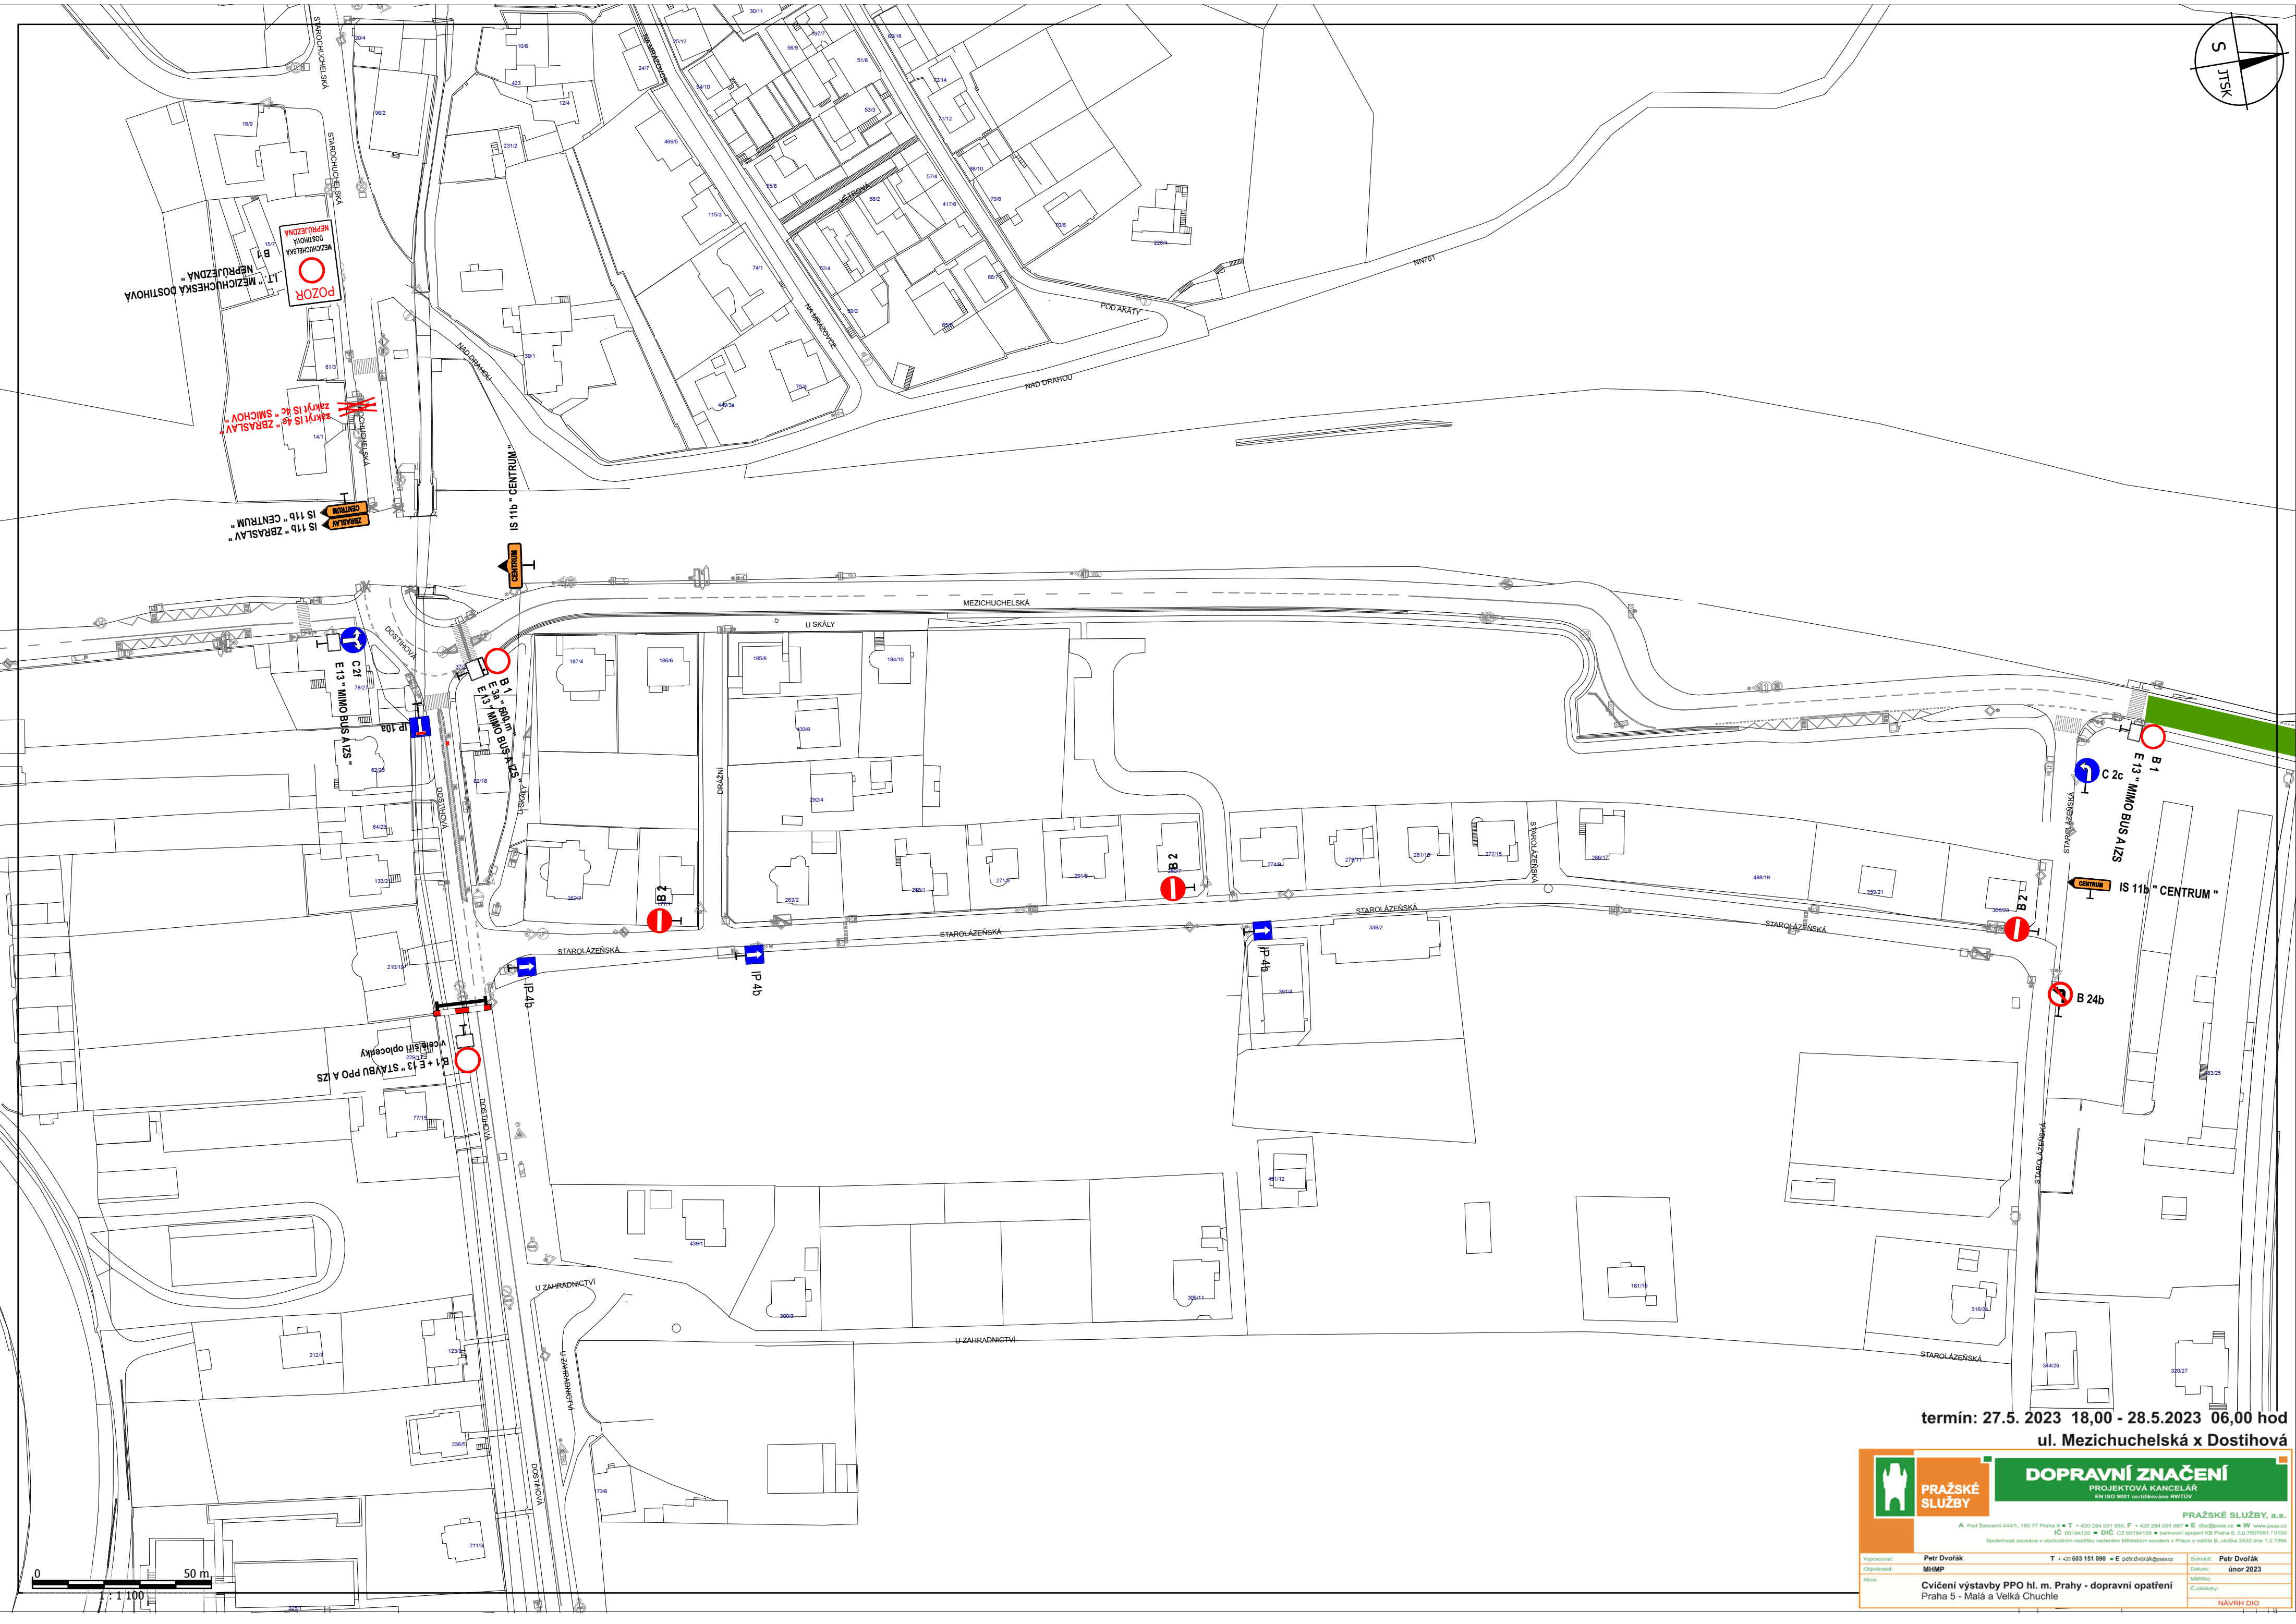

**PRAŽSKÉ
SLUŽBY**

PROJEKTOVÁ KANCELÁŘ

EN ISO 9001 certifikována RWTÜV

PRAŽSKÉ SLUŽBY, a.s.

A. Pod Saneční 444/1, 180 77 Praha 5 • T + 224 054 091 660, F + 224 054 091 667 • E info@psas.cz • W www.psas.cz

IC 601094120 • DIČ CZ 601094120 • bankovní spojení KB Praha 8, č.ú. 6702709/1 01000

Společnost zapsaná v obchodním rejstříku vedeném Městským soudem v Praze v oddíle B, vložka 2432 dne 1.2.2004

Významová:	Petr Dvořák	T + 224 063 151 090	E petr.dvorak@psas.cz	Služby:	Petr Dvořák
Objevená:	MHPH			Dávání:	únor 2023
Adres:				Návrh:	
				C. zkušební:	

Cvičení výstavby VPKO hl. m. Prahy - dopravní opatření
Praha 5 - Malá a Velká Chuchle

NÁVRH DIO