


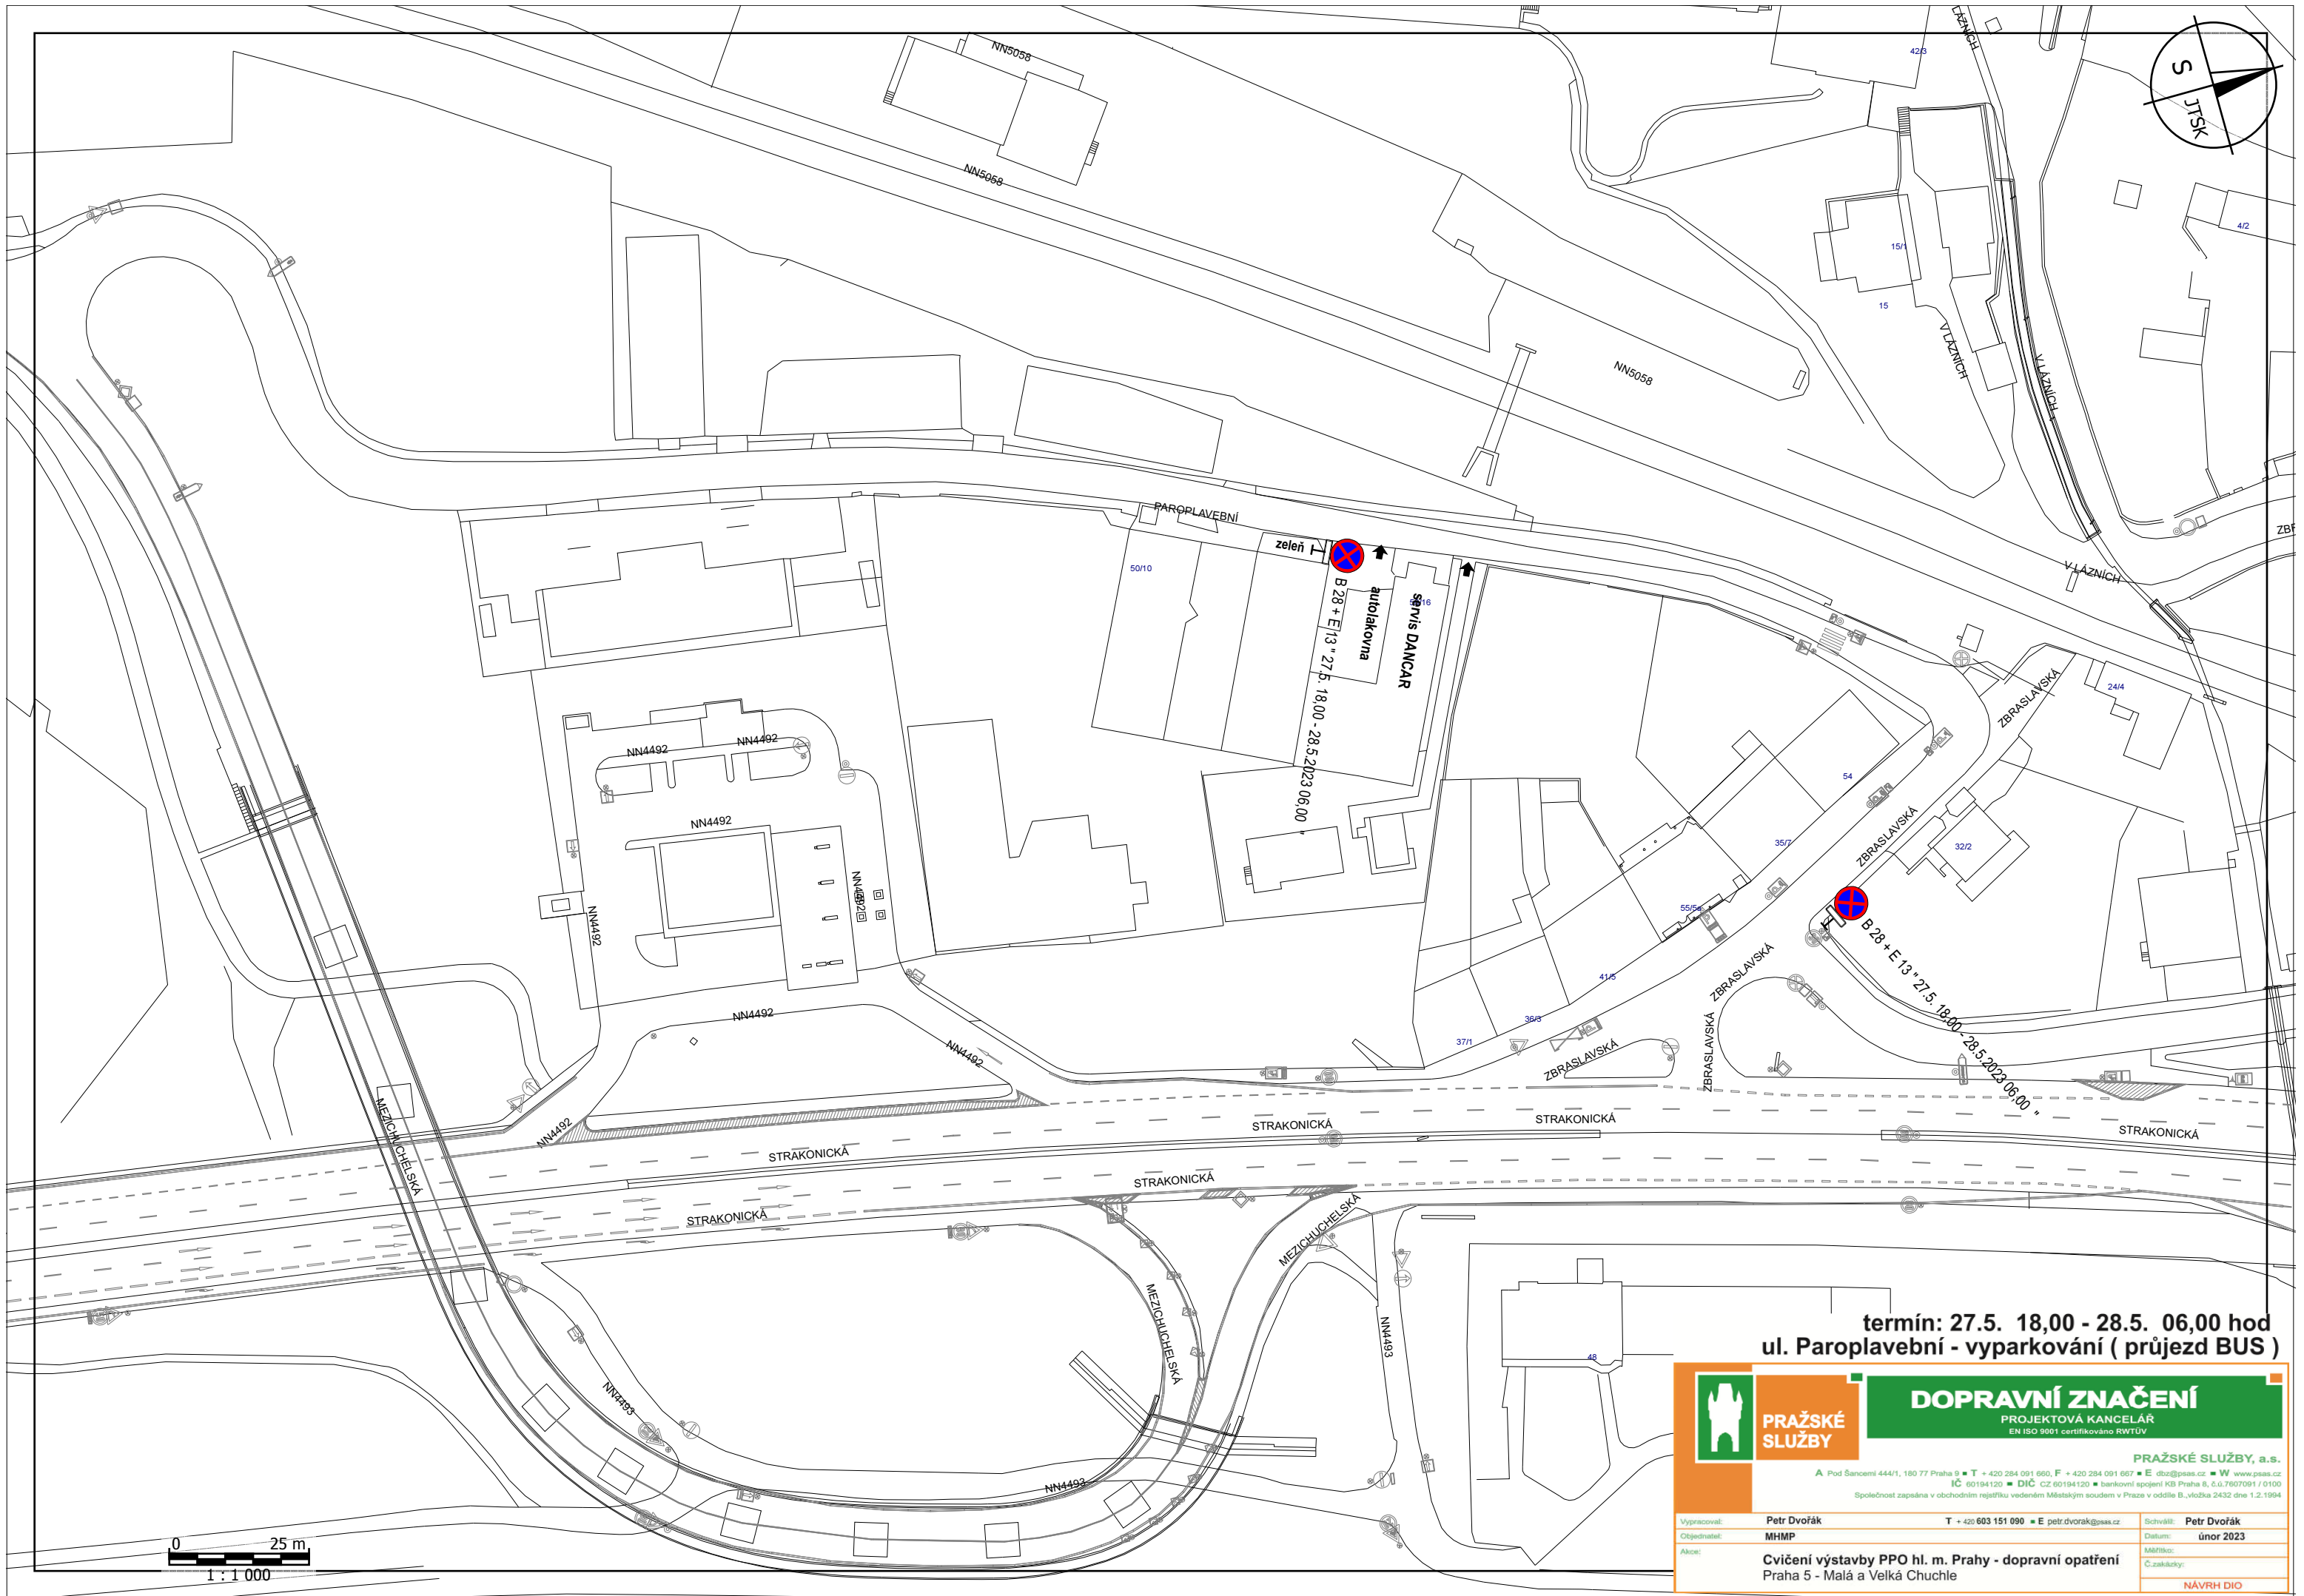

termín: 27.5. 18,00 - 28.5. 06,00 hod
ul. Paroplavební - vyparkování (průjezd BUS)



**PRAŽSKÉ
SLUŽBY**

DOPRAVNÍ ZNAČENÍ
PROJEKTOVÁ KANCELÁŘ
EN ISO 9001 certifikováno RWTÜV

PRAŽSKÉ SLUŽBY, a.s.
A Pod Šancemi 444/1, 180 77 Praha 9 ■ T + 420 284 091 660, F + 420 284 091 667 ■ E dloz@psas.cz ■ W www.psas.cz
IČ 60194120 ■ DIČ CZ 60194120 ■ bankovní spojení KB Praha 6, 6307007091 / 0100
Společnost zapsána v obchodním rejstříku vedeném Městským soudem v Praze v oddíle B, vložka 2432 dne 1.2.1994

Vypracoval:	Petr Dvořák	T + 420 603 151 090 ■ E petr.dvorak@psas.cz	Schválil:	Petr Dvořák
Objednatel:	MHMP		Datum:	únor 2023
Alce:	Cvičení výstavby PPO hl. m. Prahy - dopravní opatření			Měřítko:
	Praha 5 - Malá a Velká Chuchle			C.znaků:
				NÁVRH DIO