

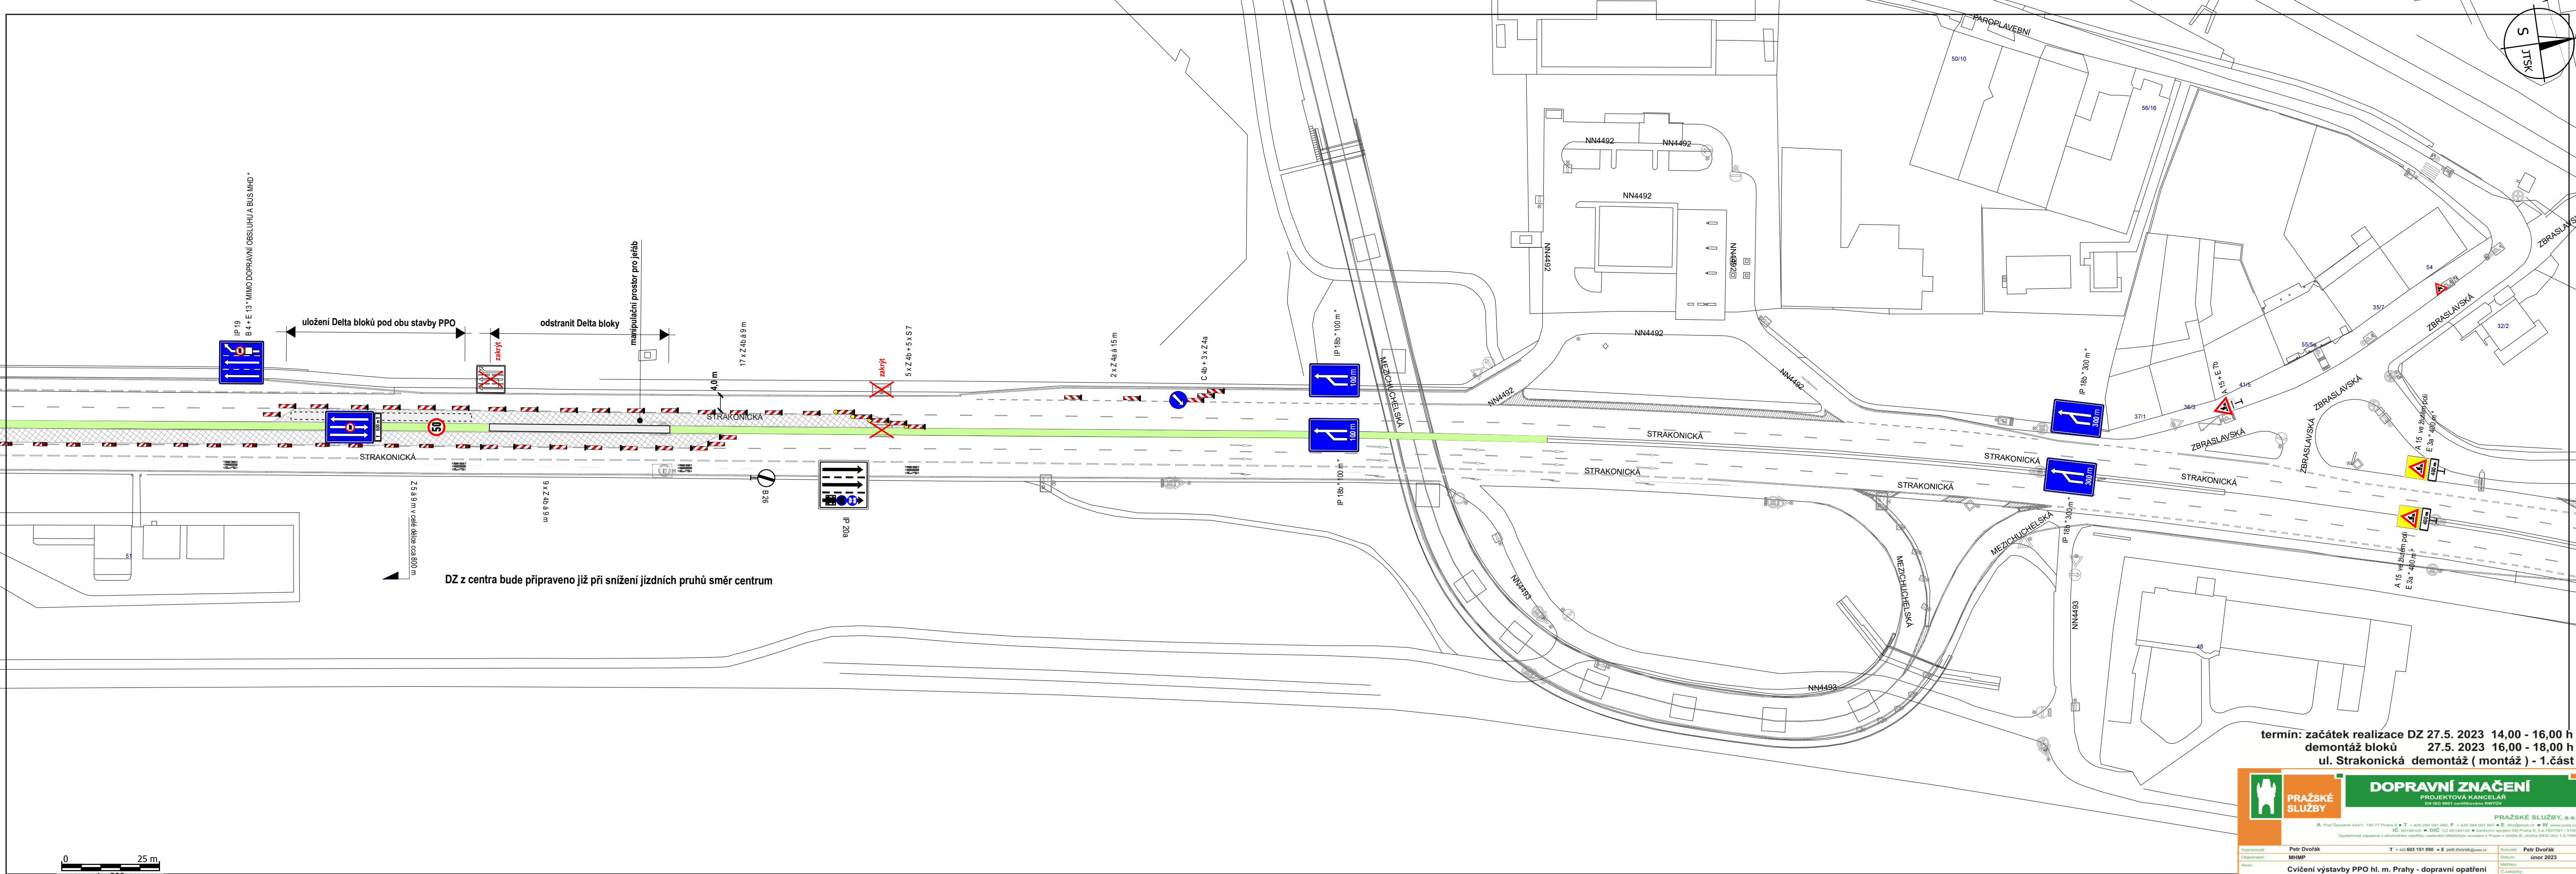


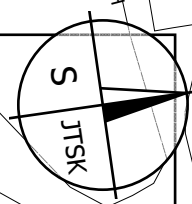

DZ z centra bude připraveno již při snížení jízdních pruhů směr centrum

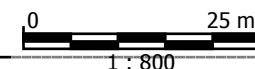

termín: začátek realizace DZ 27.5. 2023 14,00 - 16,00 h
demontáž bloků 27.5. 2023 16,00 - 18,00 h
ul. Strakonická demontáž (montáž) - 1.část

PRAŽSKÉ SLUŽBY

DOPRAVNÍ ZNAČENÍ

PROJEKTOVÁ KANCELÁŘ
EN ISO 9001 certifikovaná RWTÜV

PRAŽSKÉ SLUŽBY, a.s.
A Pod Saneční 444/1, 150 77 Praha 5 • T + 420 284 091 060, F + 420 284 091 067 • E info@prazske.cz • W www.prazske.cz
IČ: 60184120 • DIČ: CZ 60184120 • A bankovní spojení: KČP Praha 6, účt. 1701091101000
Společnost zapísaná v obchodním rejstříku vedeném Městským soudem v Praze v odděle B, úložná 26322 dne 1.2.1994

Vypracoval: Petr Dvořák	T + 420 603 151 990 • E petr.dvorak@prazske.cz	Schválil: Petr Dvořák
Ověřil: MHMP		Datum: únor 2023
Akce: Cvičení výstavby PPO hl. m. Prahy - dopravní opatření Praha 5 - Malá a Velká Chuchle		Město: Praha
		Číslo: 1

NÁVRH DIO