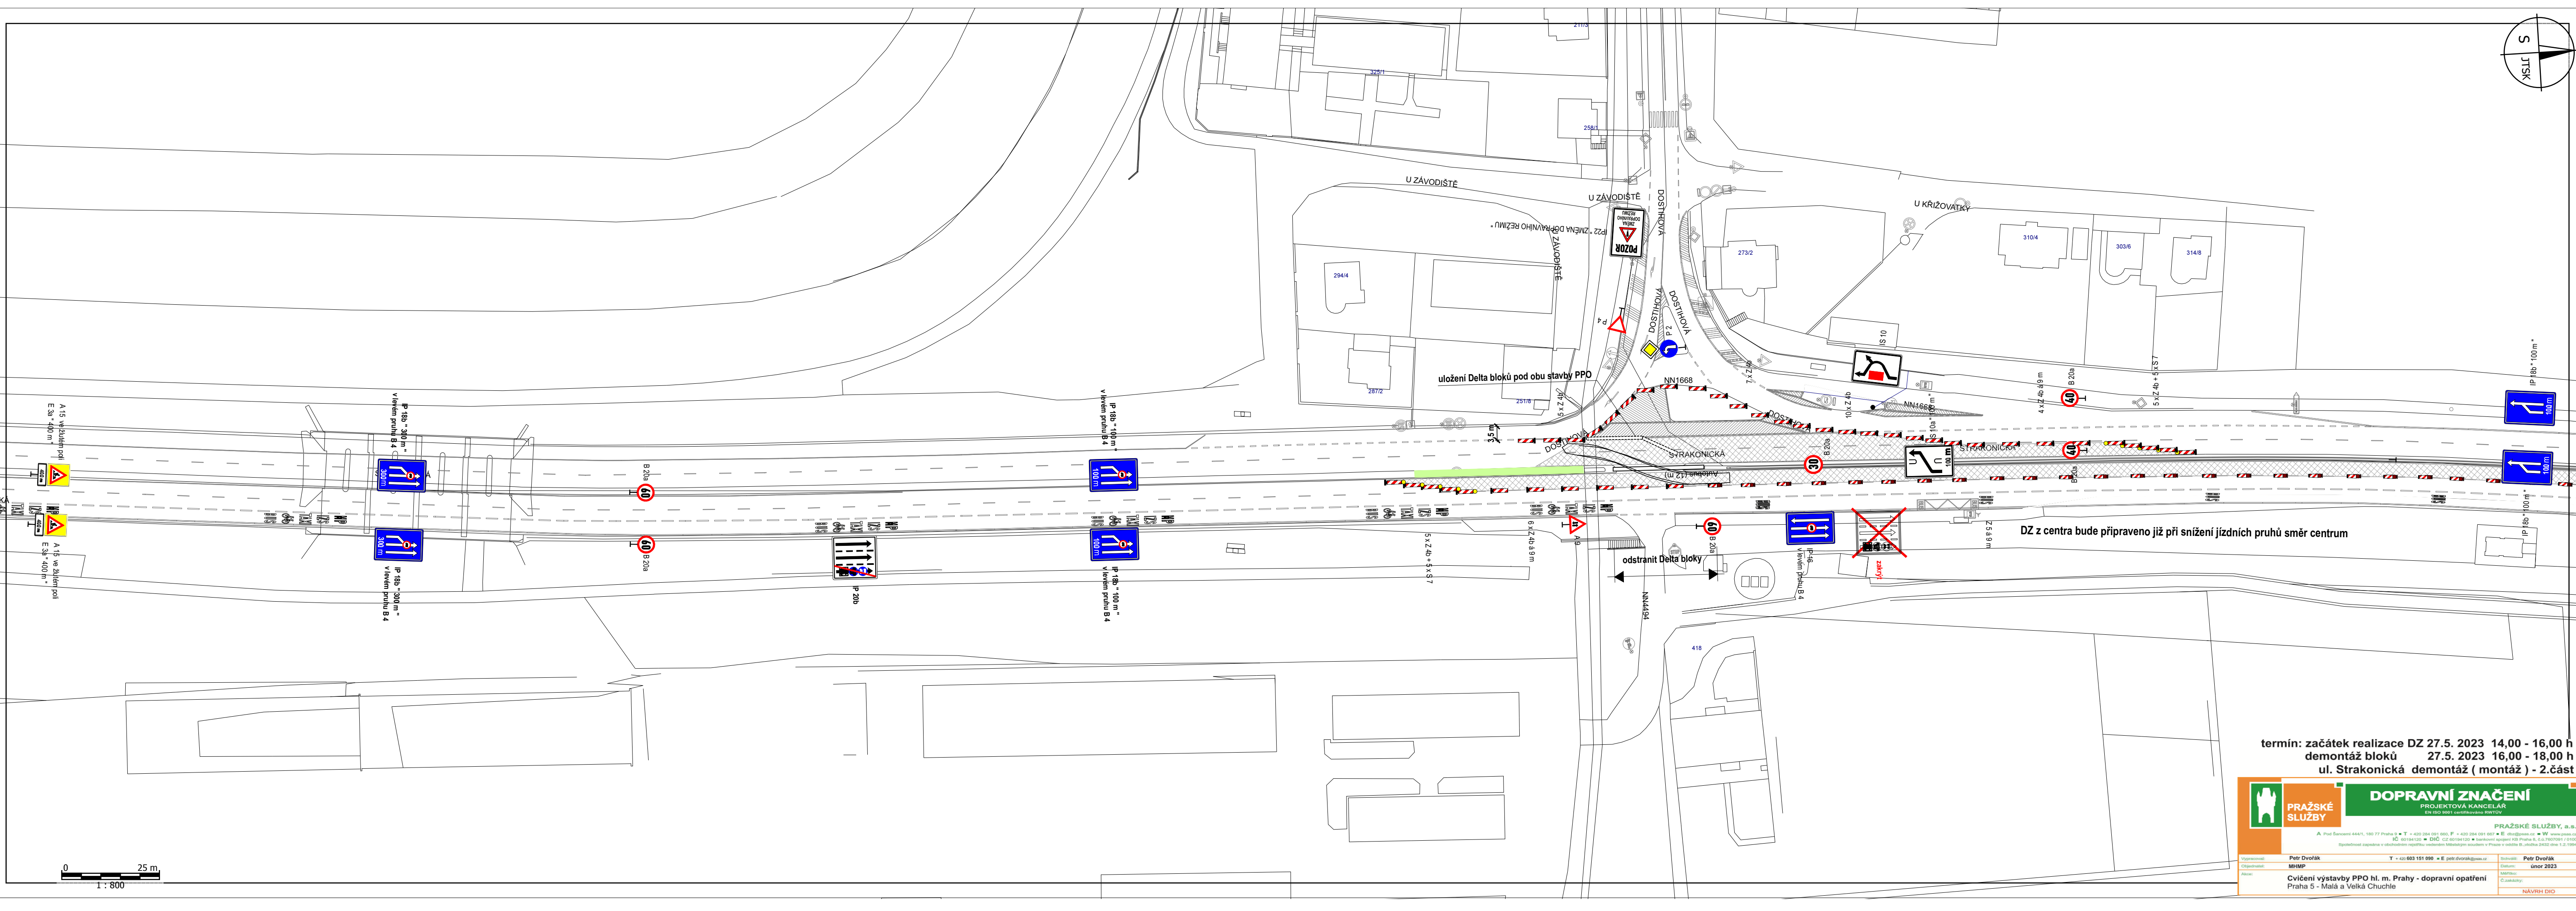
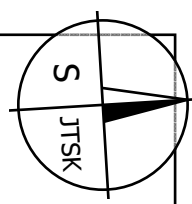


termín: začátek realizace DZ 27.5. 2023 14,00 - 16,00 h
demontáž bloků 27.5. 2023 16,00 - 18,00 h
ul. Strakonická demontáž (montáž) - 2.část

PRAŽSKÉ SLUŽBY
PROJEKTOVÁ KANCELÁŘ
EN ISO 9001 certifikováno RWTÜV

DOPRAVNÍ ZNAČENÍ
PROJEKTOVÁ KANCELÁŘ
EN ISO 9001 certifikováno RWTÜV

PRAŽSKÉ SLUŽBY, a.s.
A Pod Saneční 444/1, 150 77 Praha 5 • T + 420 284 091 660, F + 420 284 091 667 • E info@psas.cz • W www.pras.cz
IČ: 60194120 • DIČ: CZ 60194120 • Bankovní spojení: 103 Praha 6, a.s. 103070911 0100
Společnost zapísaná v obchodním rejstříku vedeném Městským soudem v Praze v odděle B, úložná 54322 dne 1.2.1994

Vypracoval:	Petr Dvořák	Šeloval:	Petr Dvořák
Ověřoval:	MHMP	Datum:	únor 2023
Alon:	Cvičení výstavby PPO hl. m. Prahy - dopravní opatření Praha 5 - Malá a Velká Chuchle	Měřítko:	
		Číslo:	
		NÁVH DIO	