

Novostavba trati Praha-Smíchov - Beroun

Prezentace projektu pro
oblast Malá Chuchle
(III. pokračování)

Malá Chuchle, 16.05.2023


Program prezentace

- Řešitelský tým
- Popis oblasti Malá Chuchle
 - Aktuální stav přípravy
 - Technologický objekt
 - Postupy výstavby
- Diskuse

Řešitelský tým

- Investor (Správa železnic)
- Projektant (SUDOP PRAHA)


Celková situace

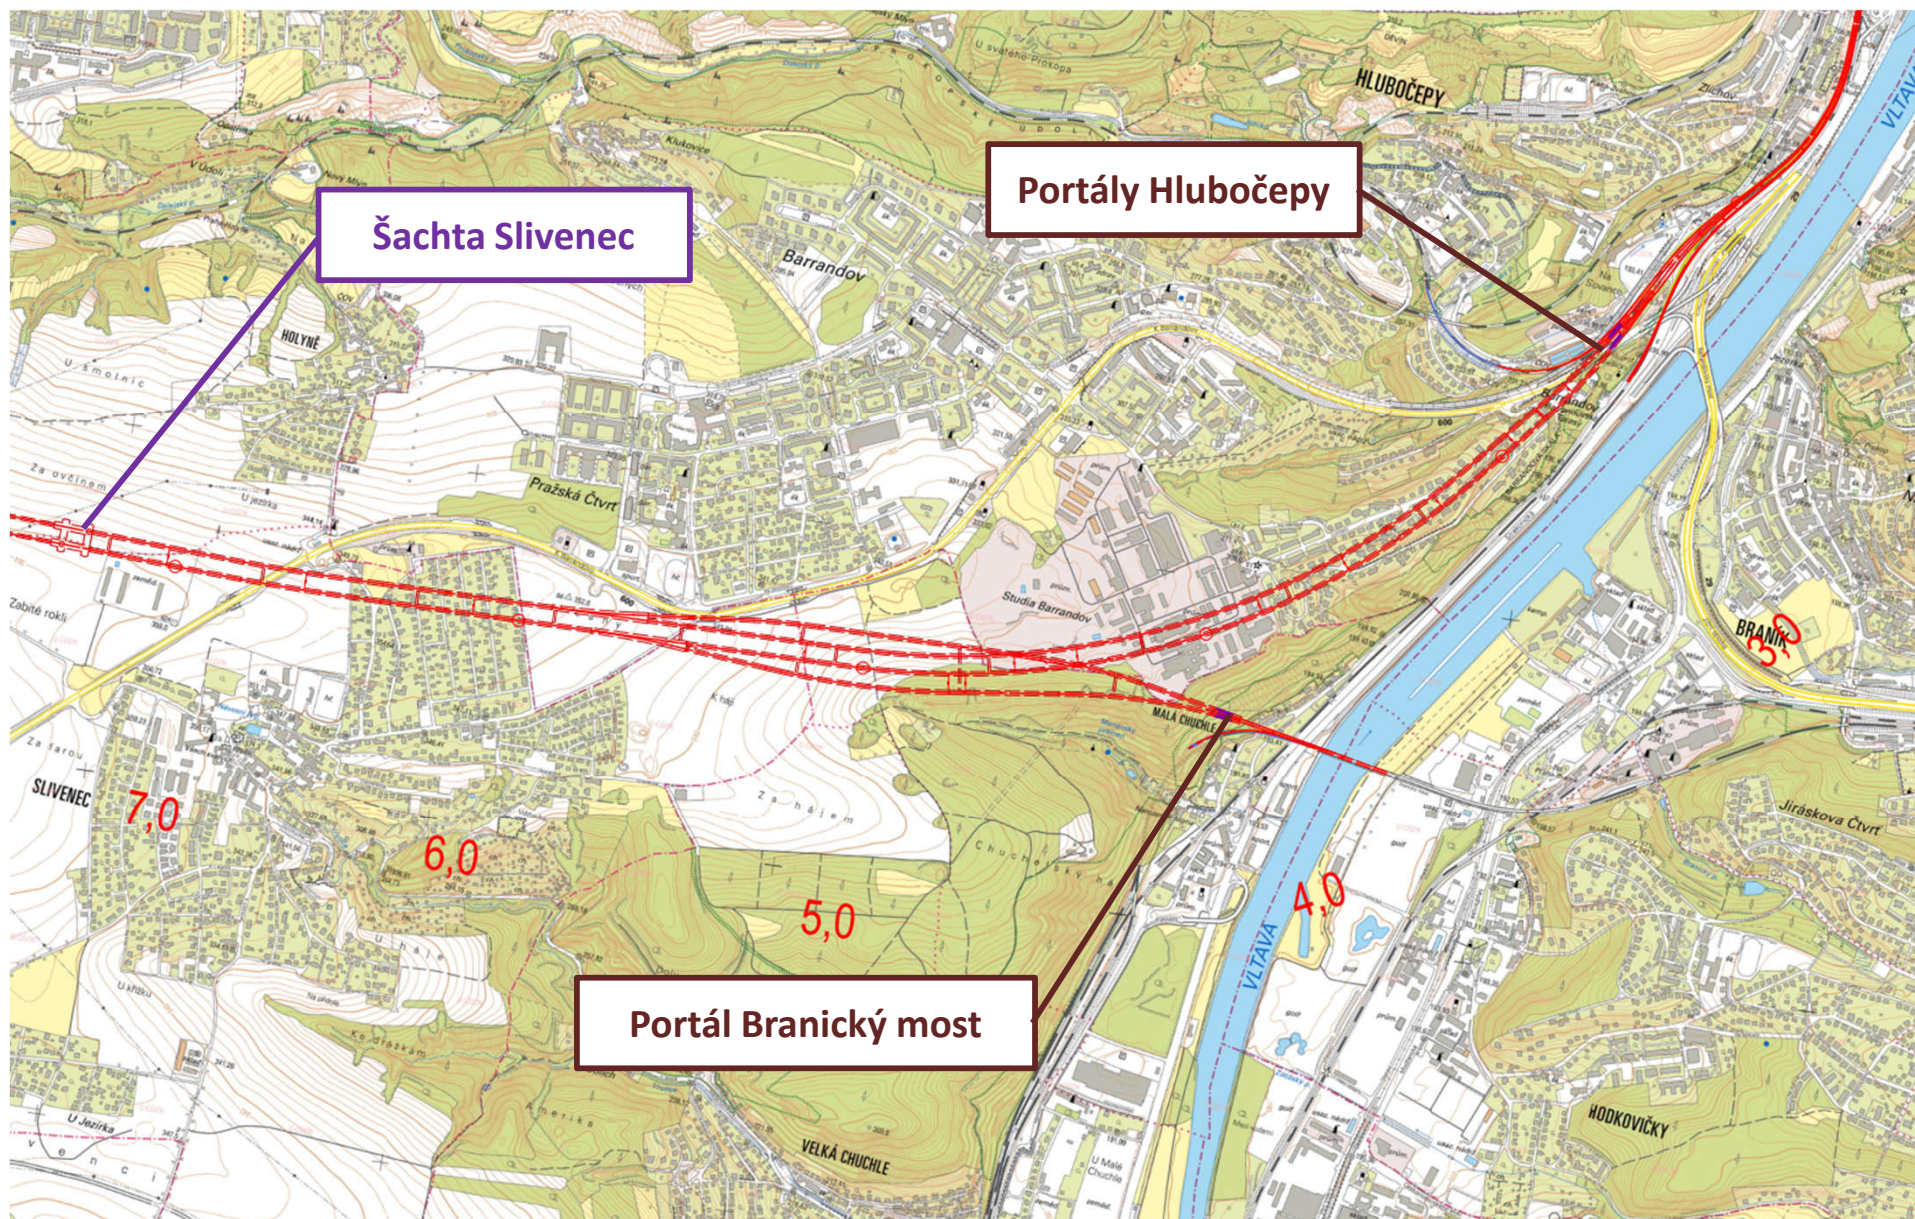


Vývoj návrhu oproti 06/22

- Stabilizováno kolejové řešení
- Optimalizování tvaru portálu
- Podrobnější návrh mostu
- Vydán závěr zjišťovacího řízení EIA
- Jednání s HZS ČR, DI PČR, AOP, atd.

Dispozice

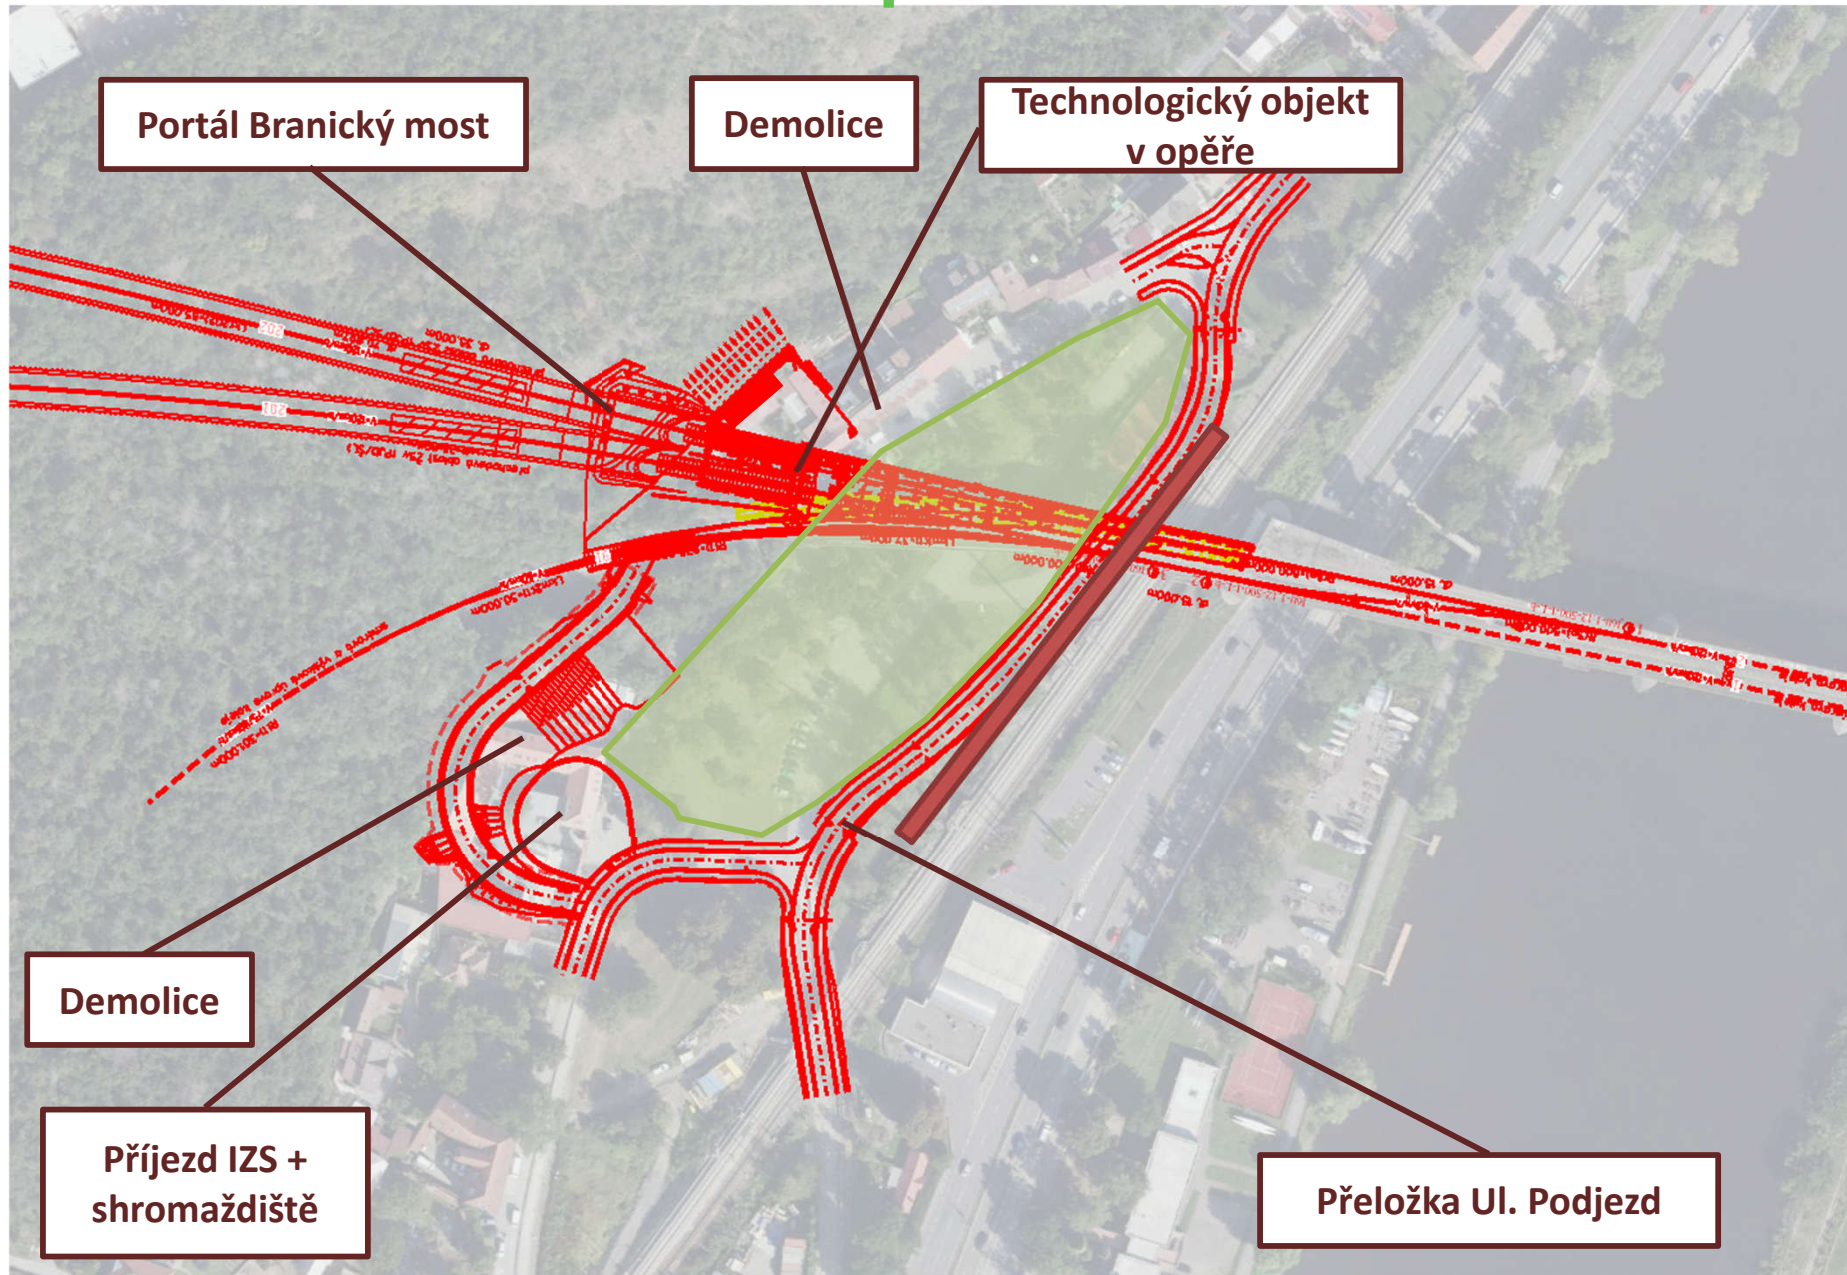


Architektonický model

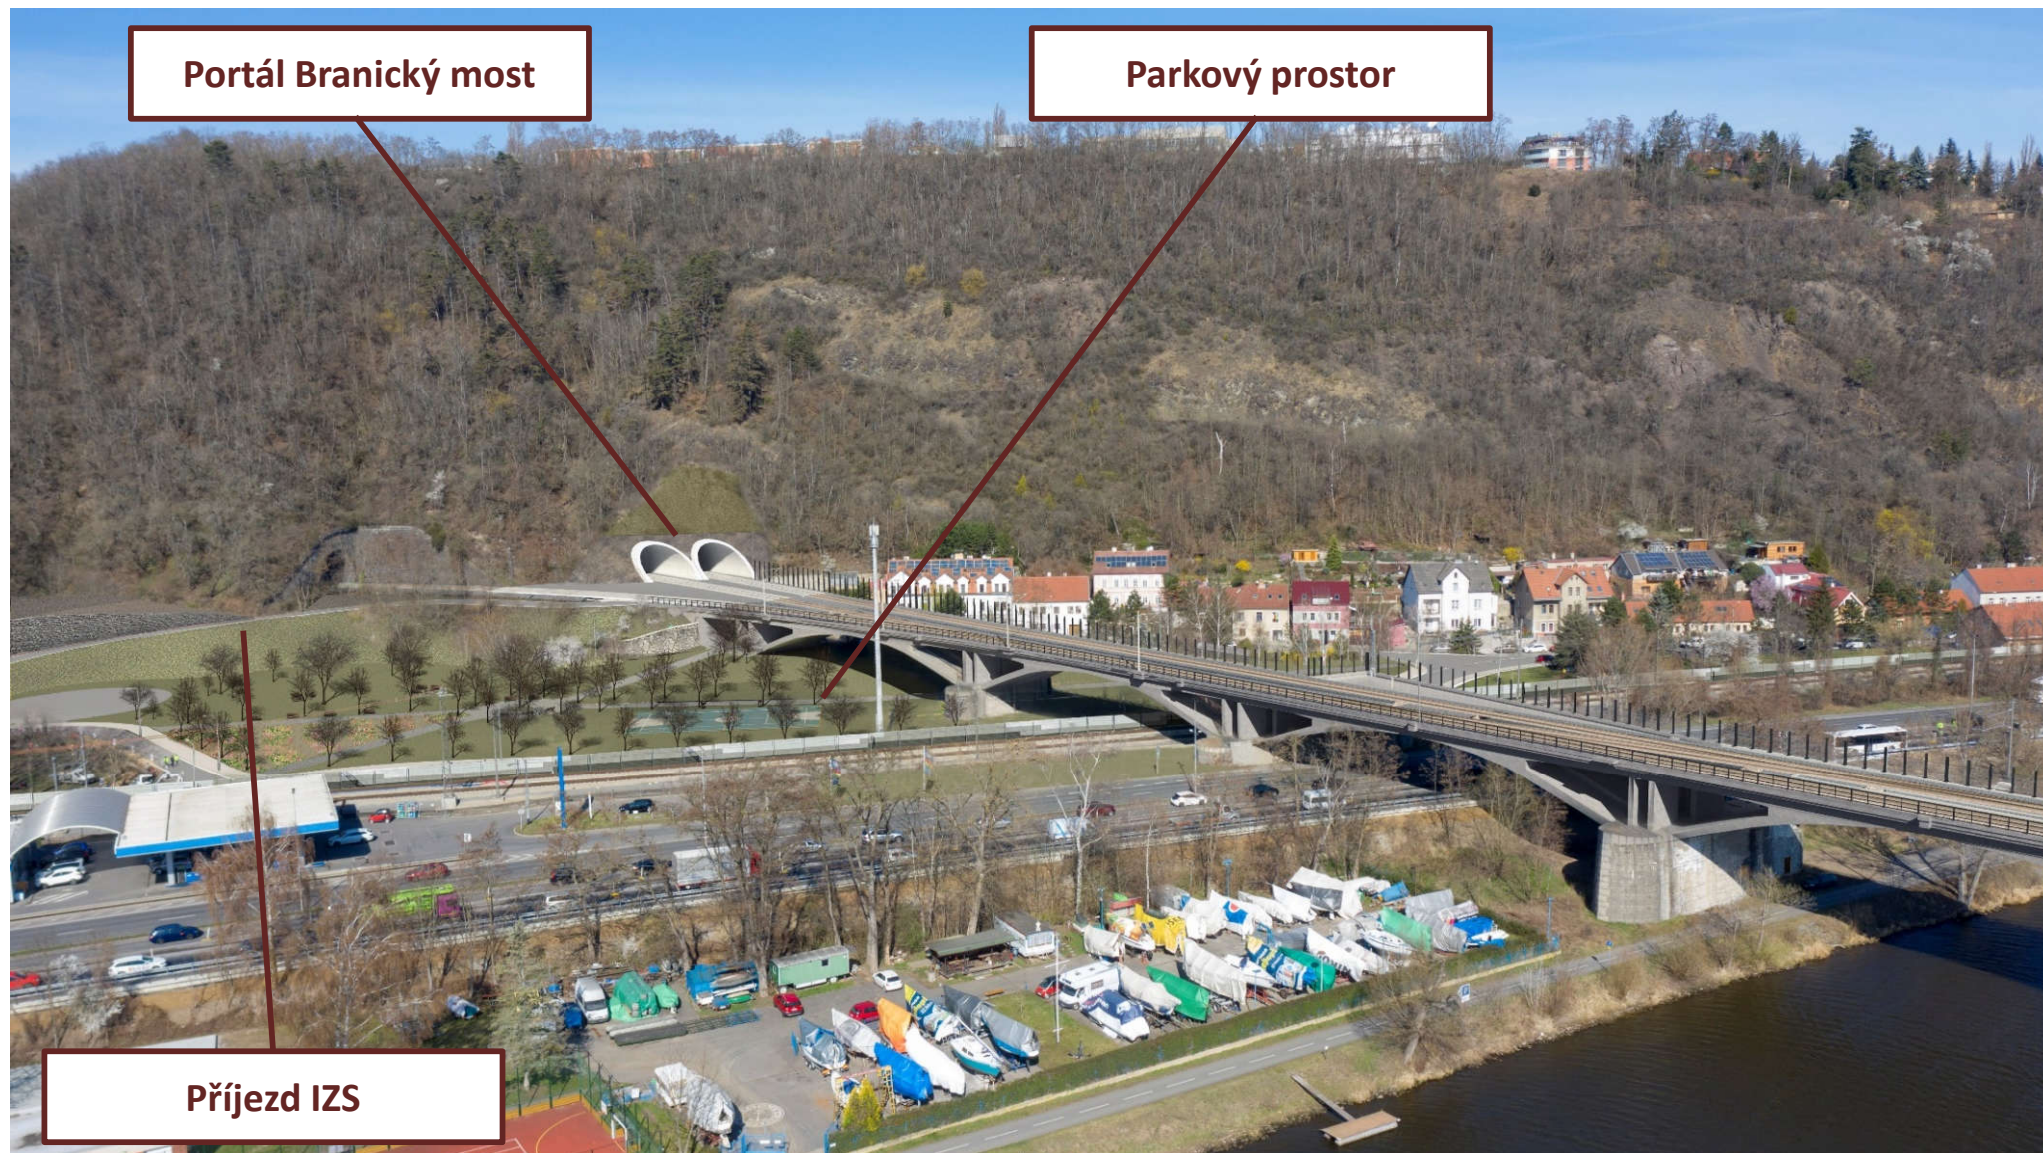





Celkový pohled

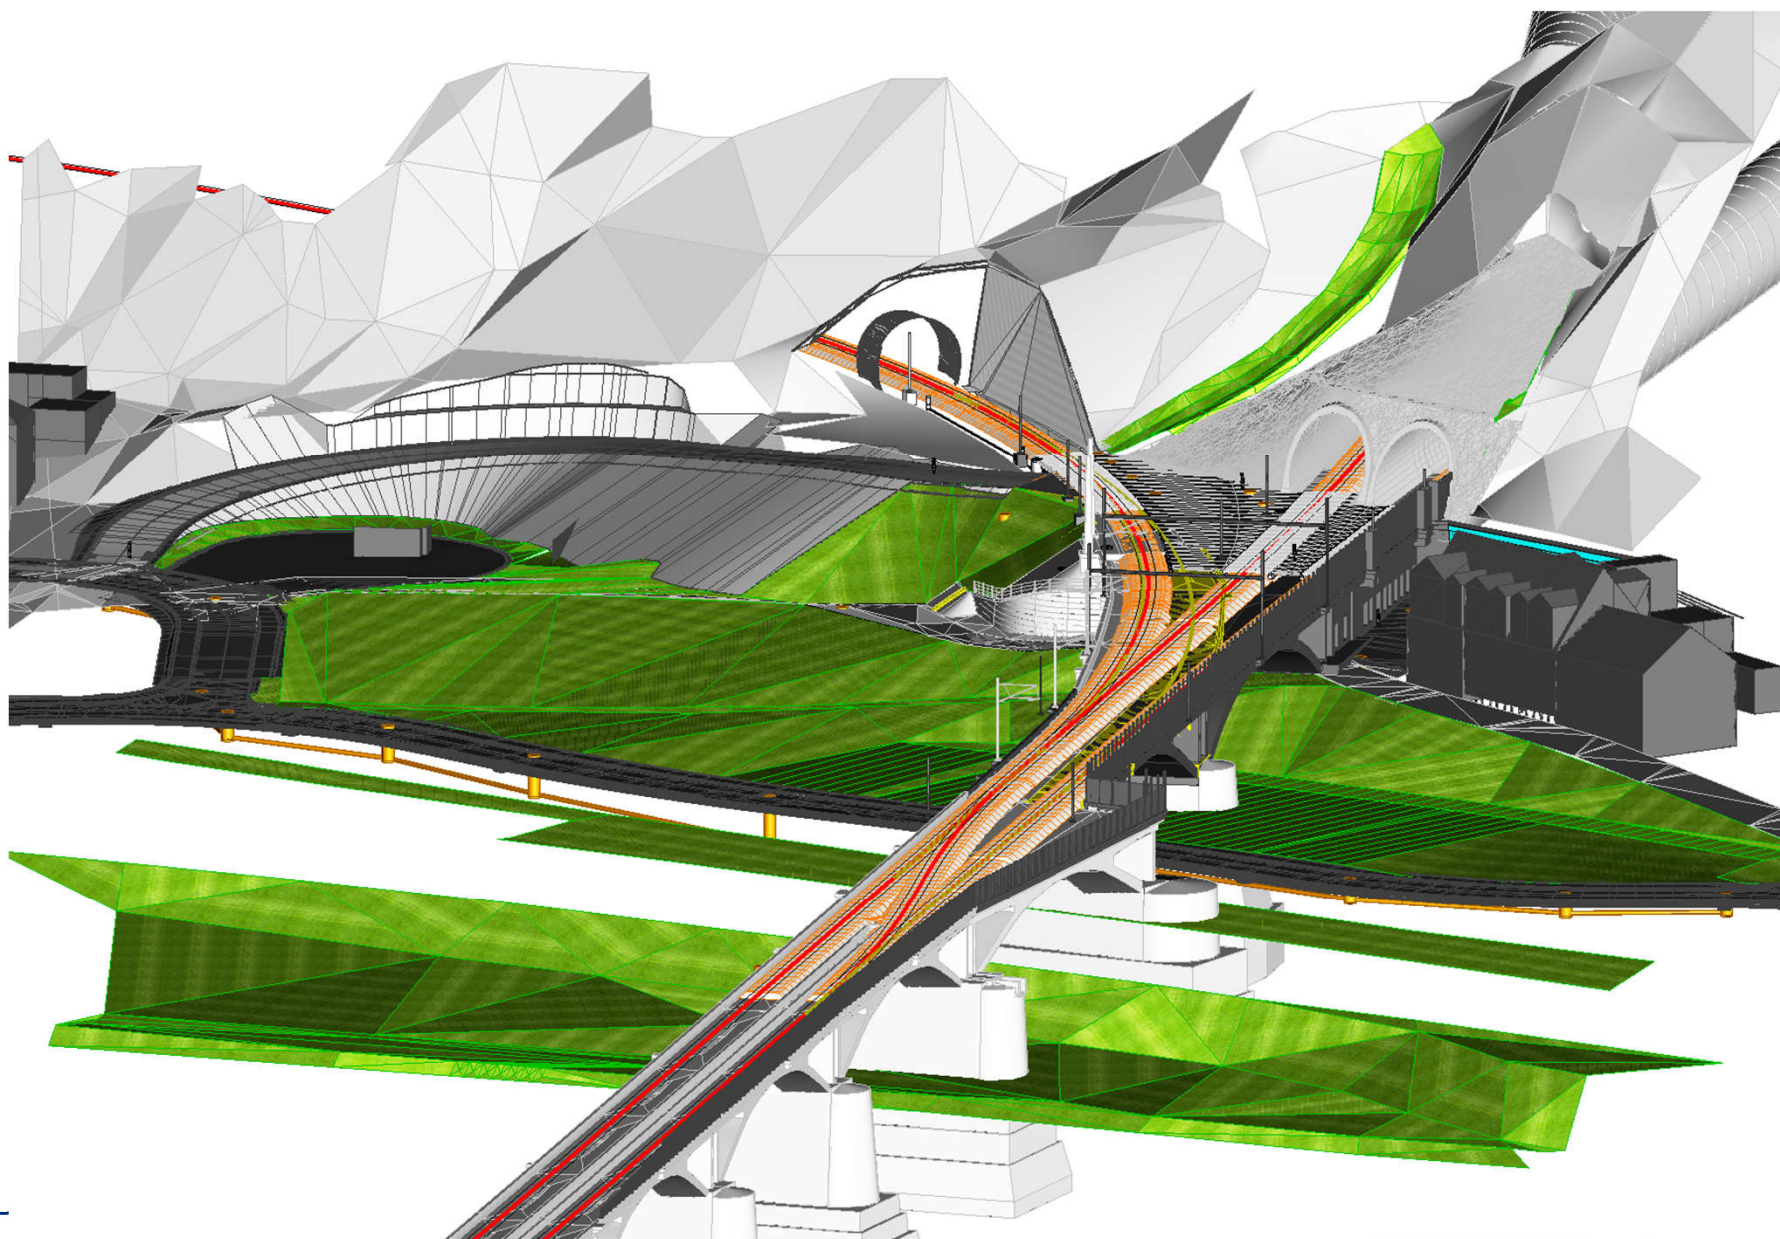


Pohled – technologický objekt

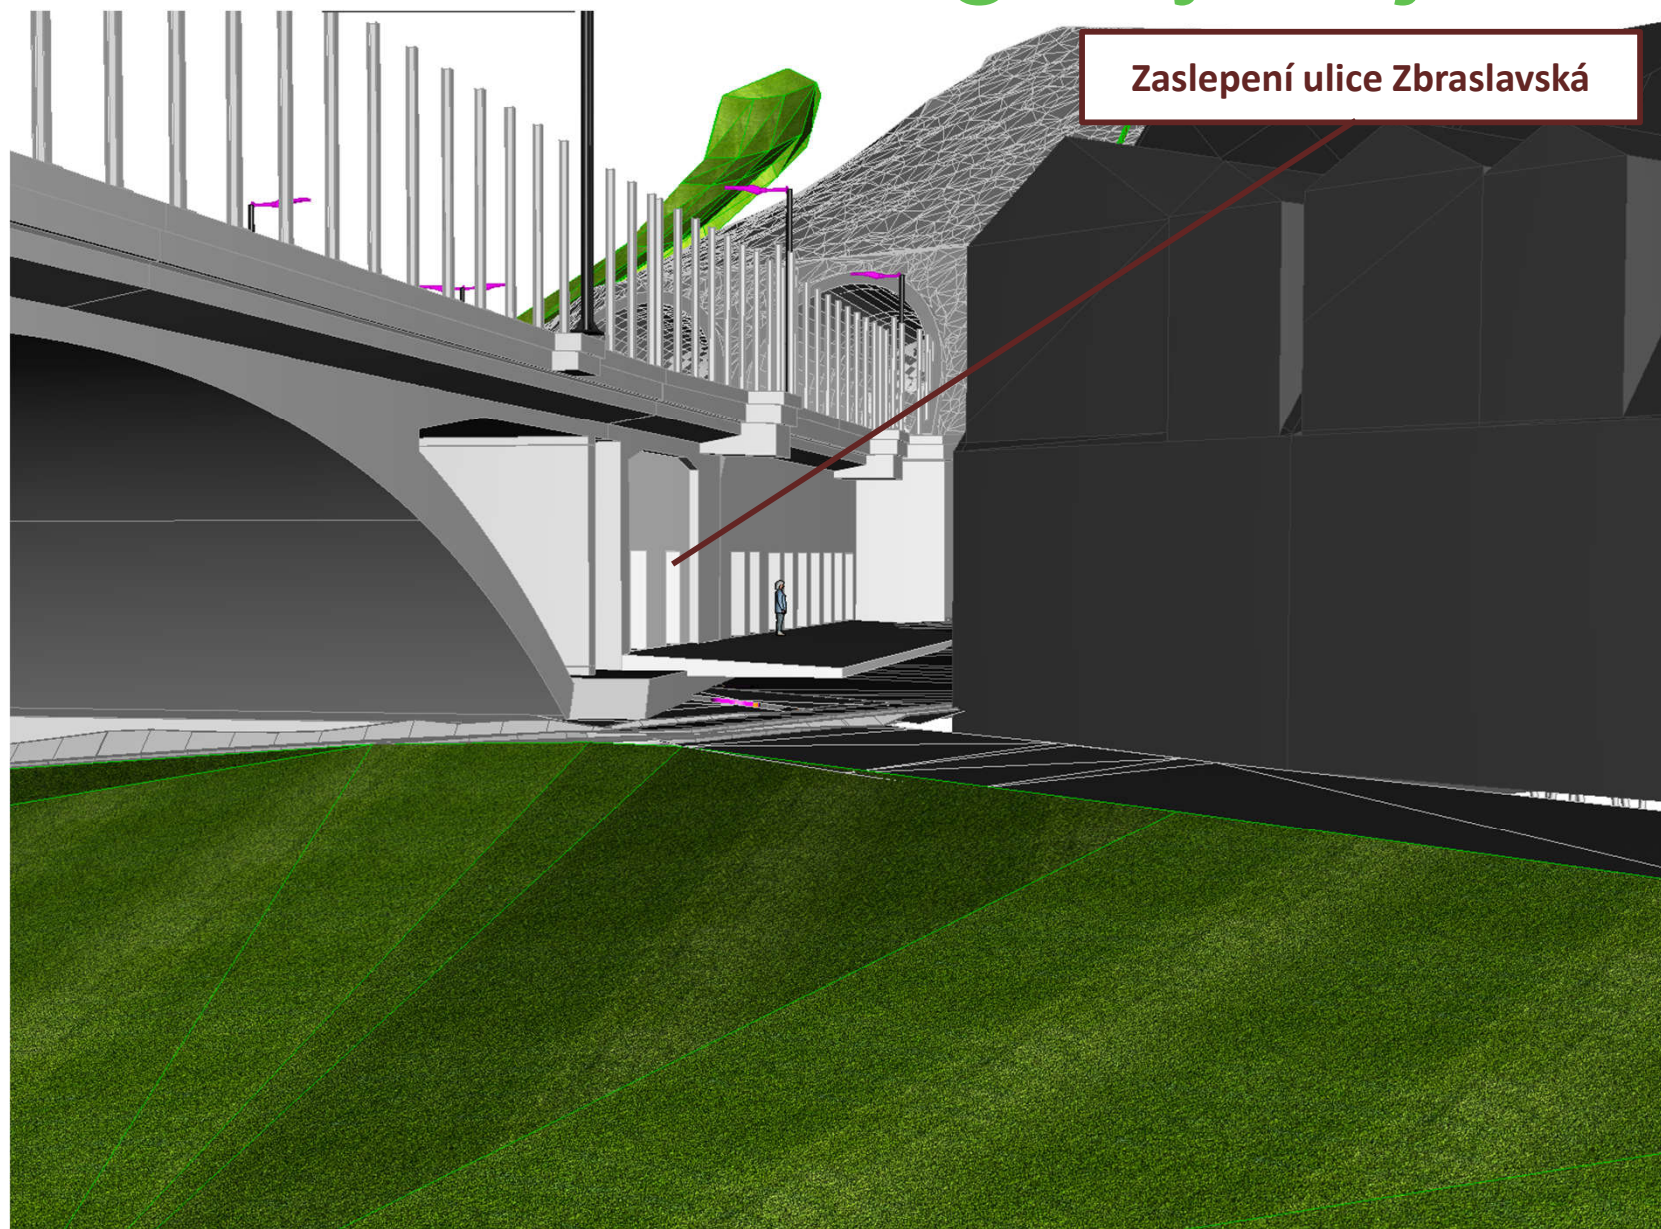


TO - dispozice

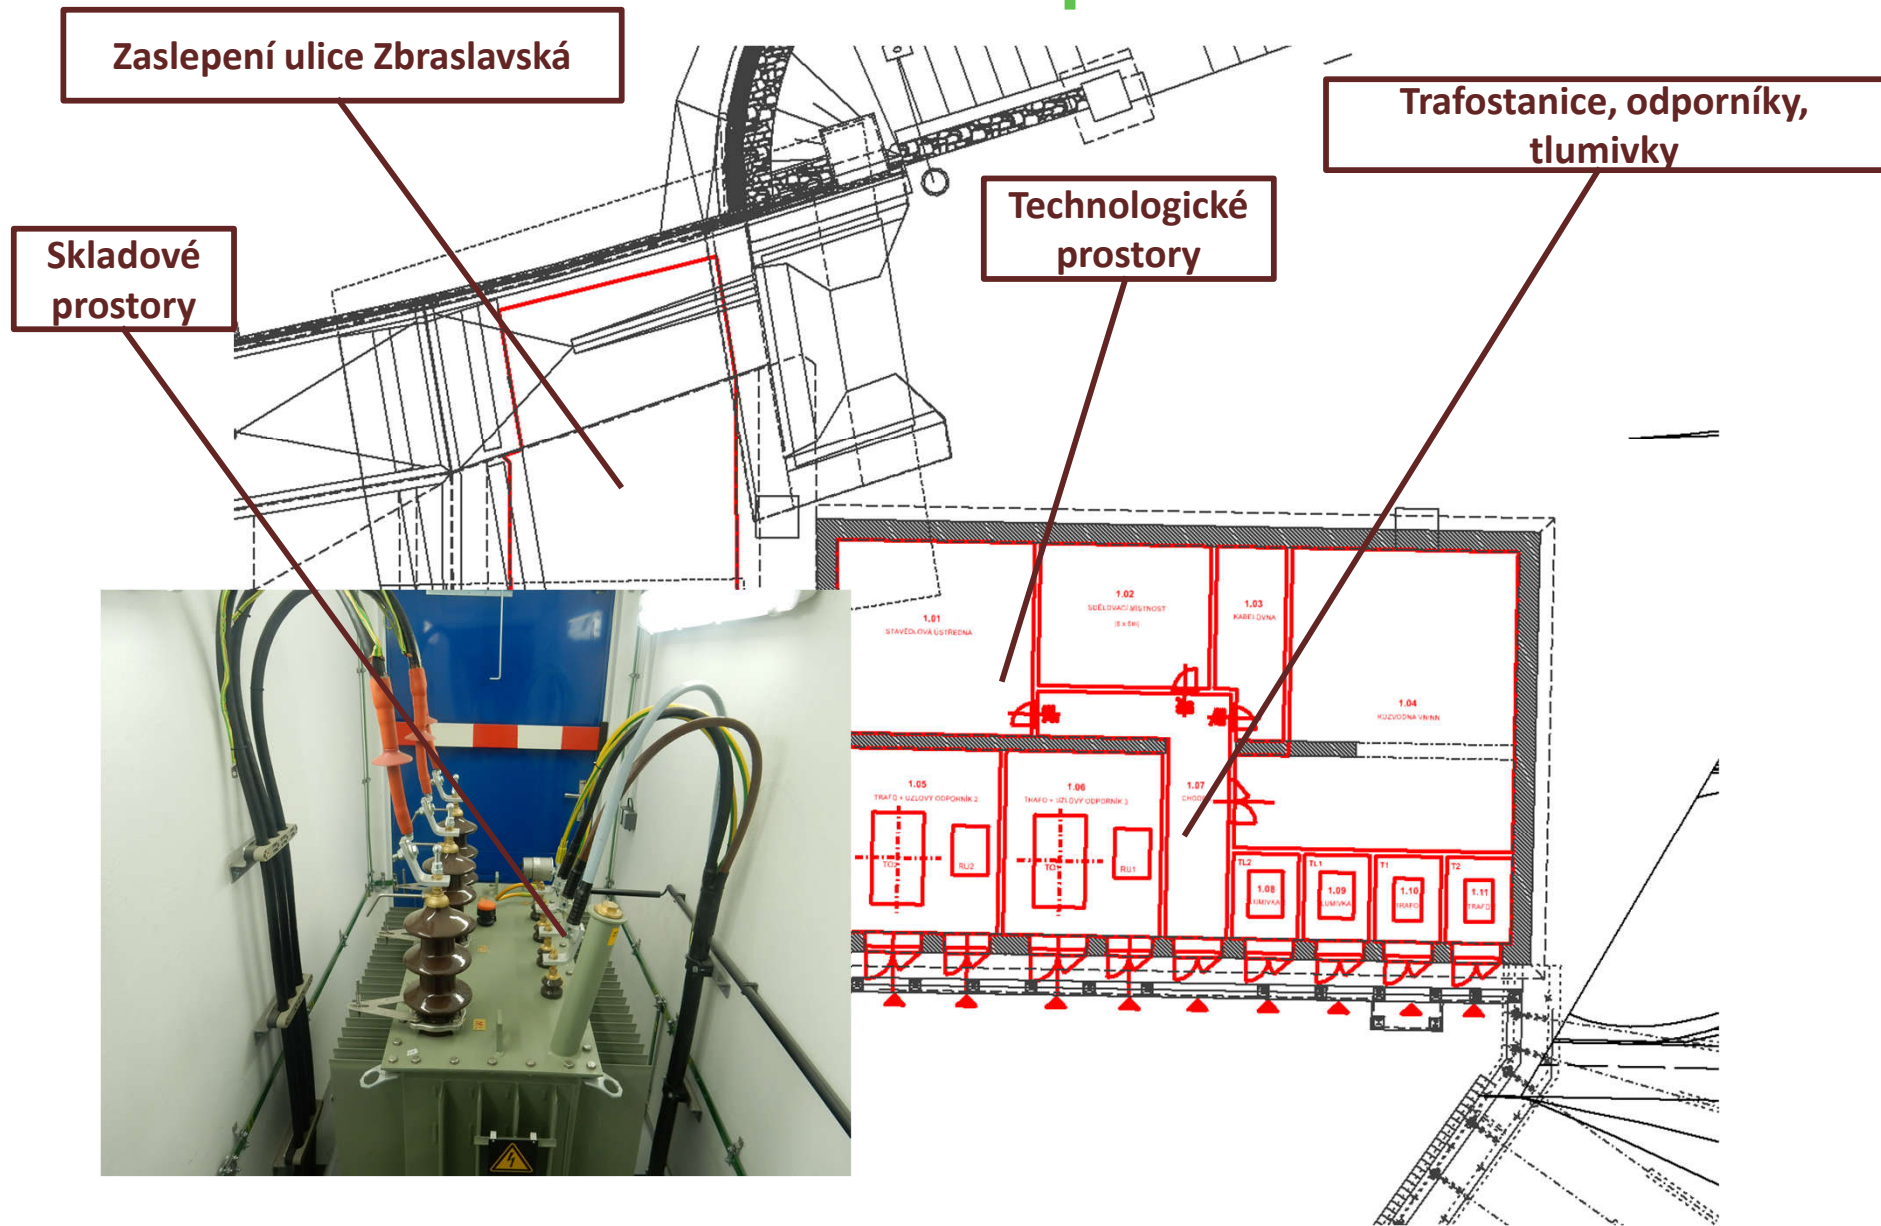

TO - řez

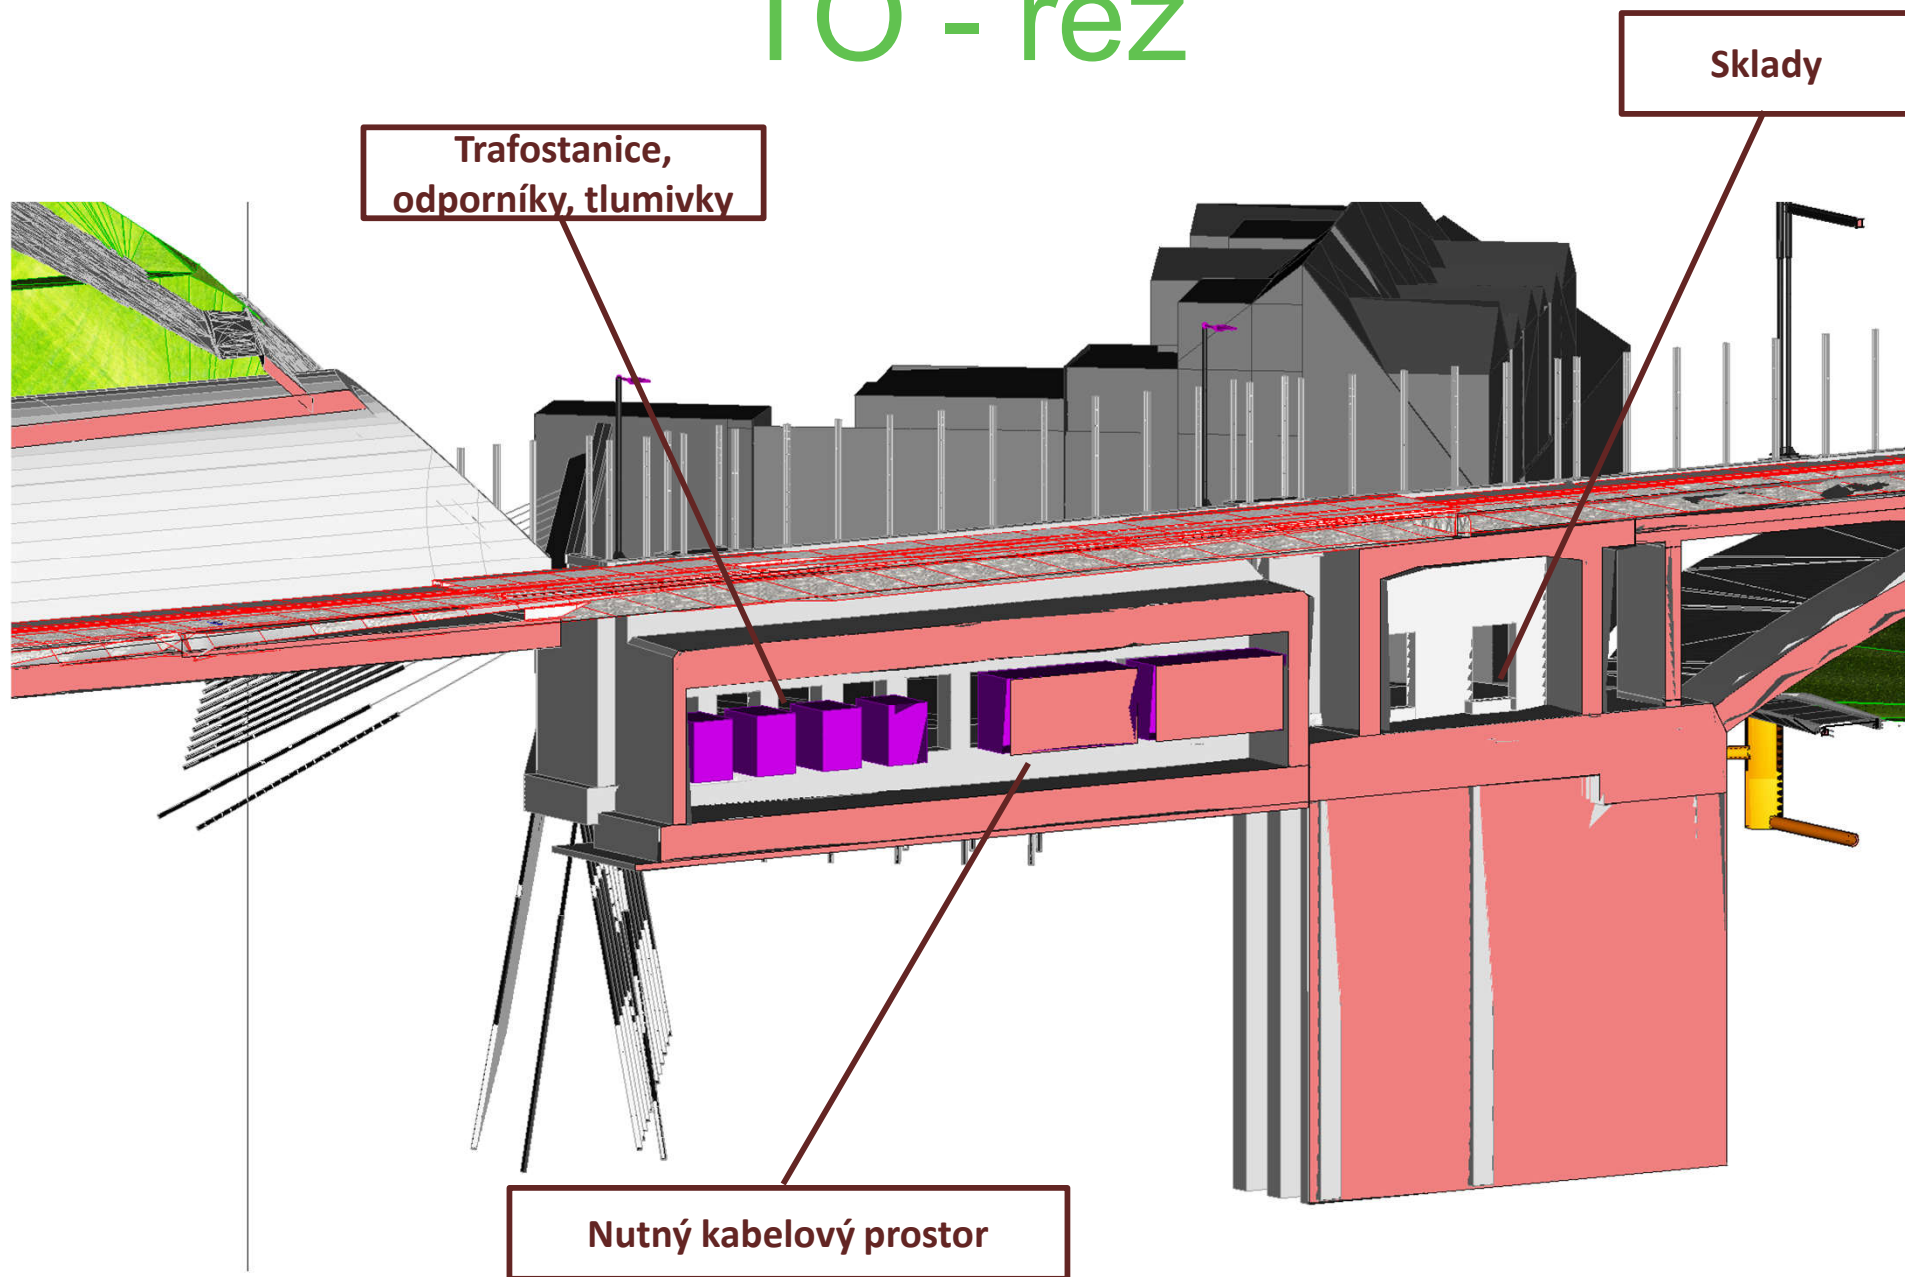


Pohled od ul. Zbraslavská / Podjezd

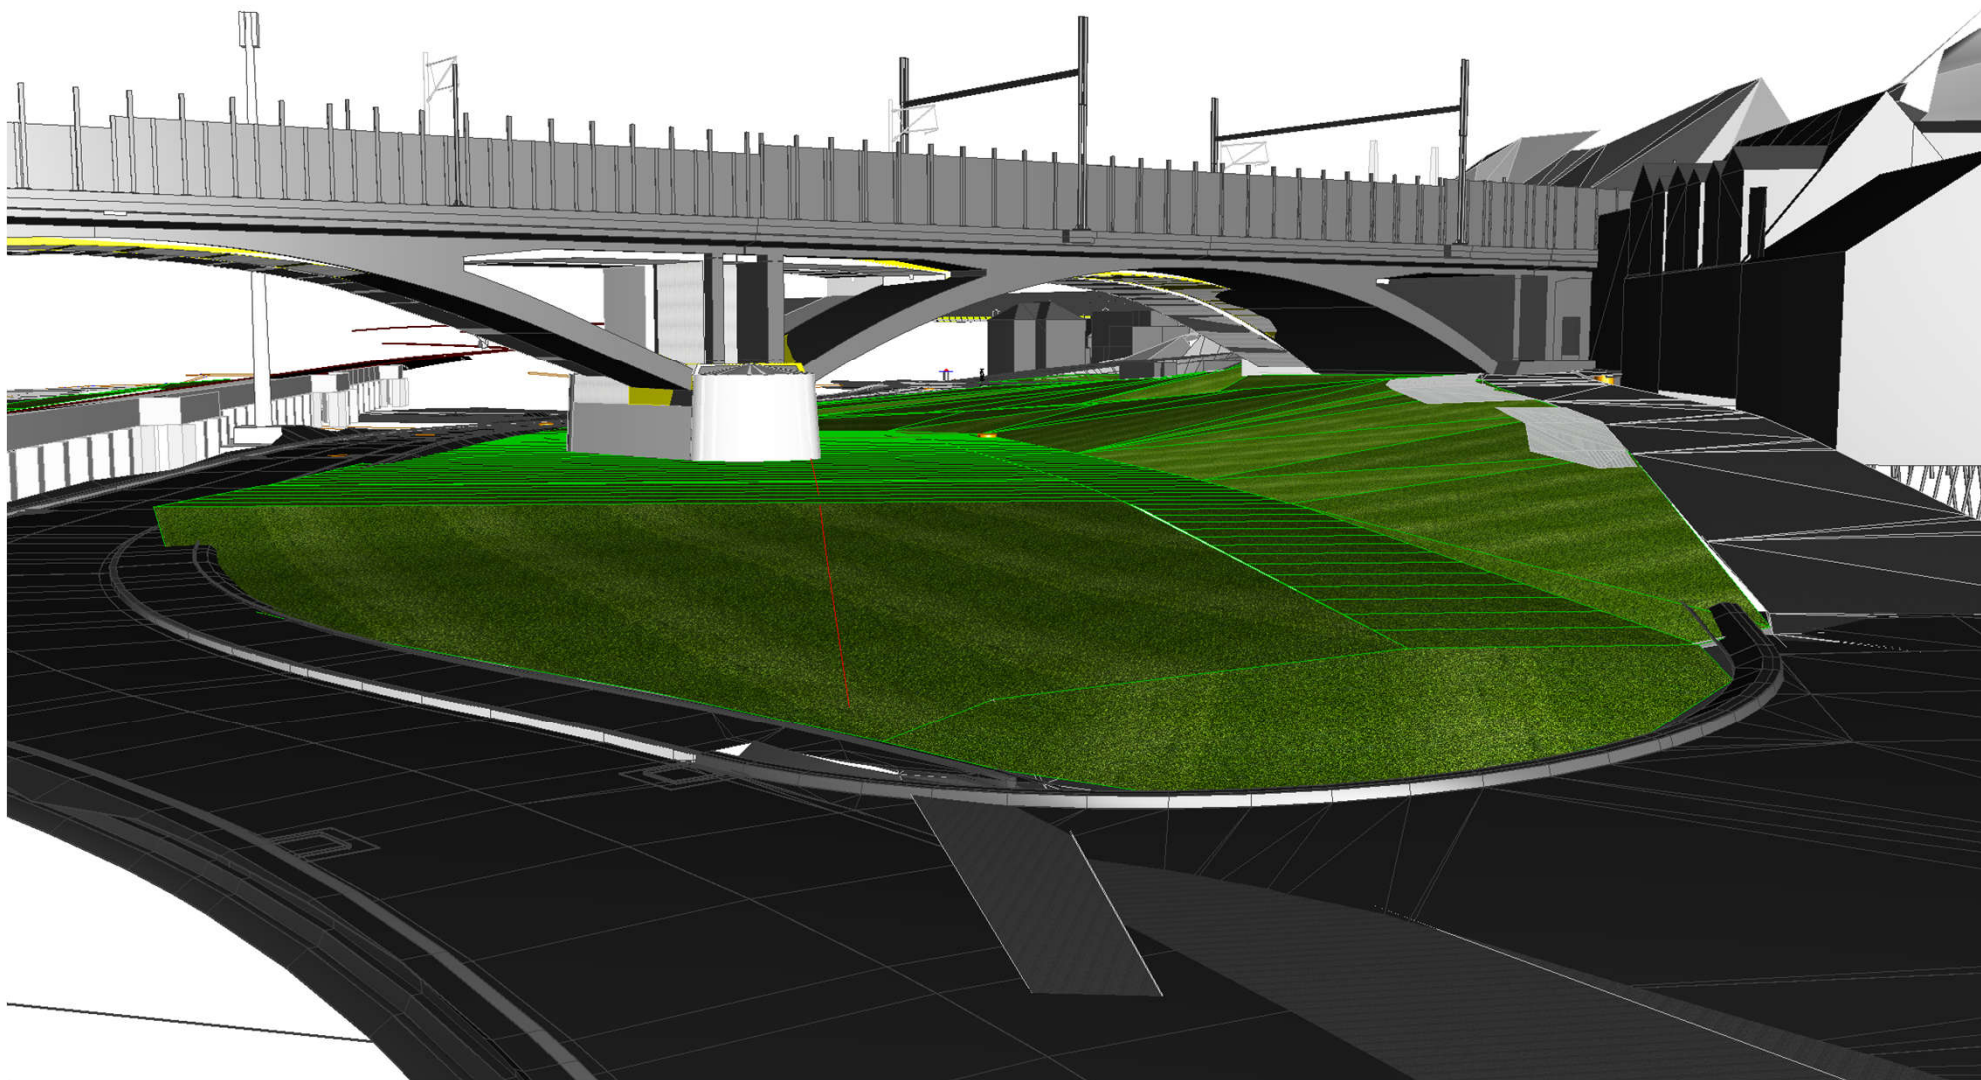


Pohled z ul. Podjezd


Zaslepení ulice Zbraslavská

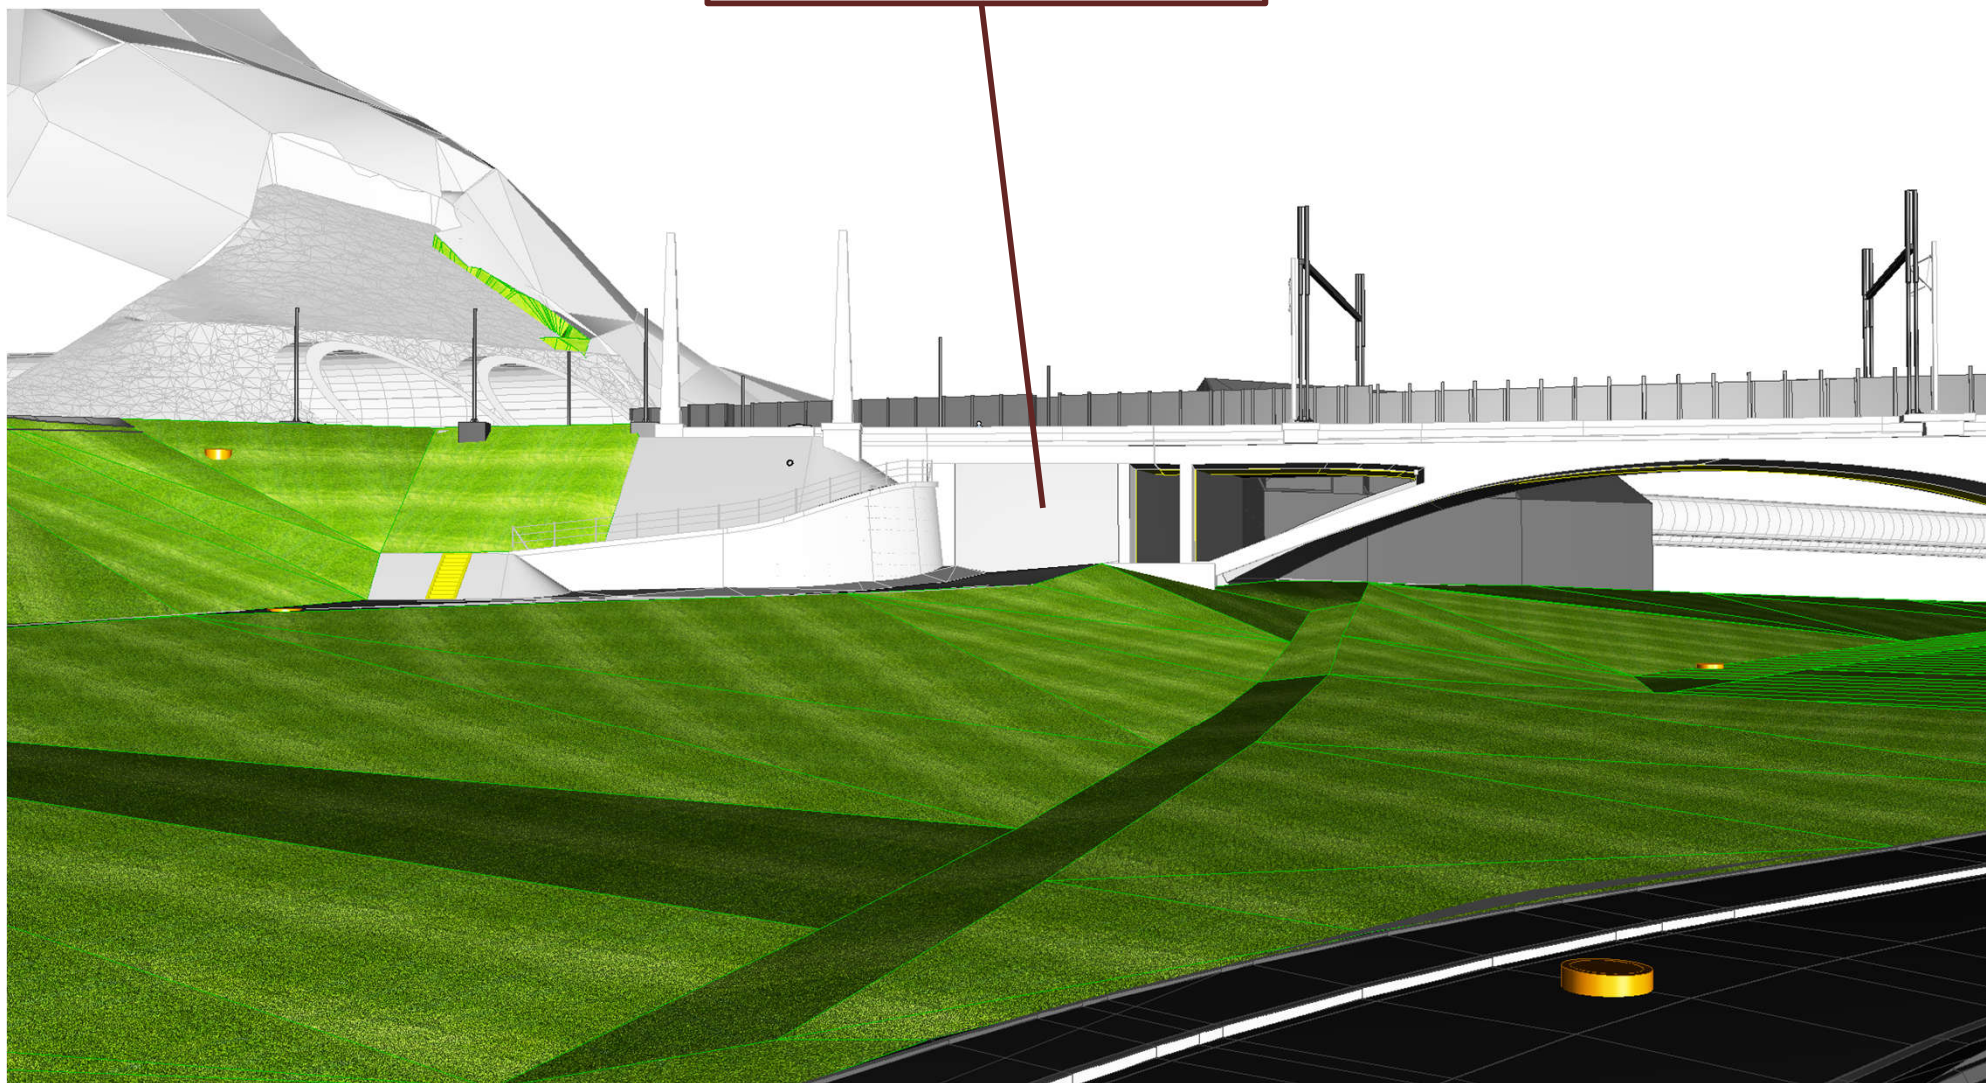

Celkový pohled od shromaždiště

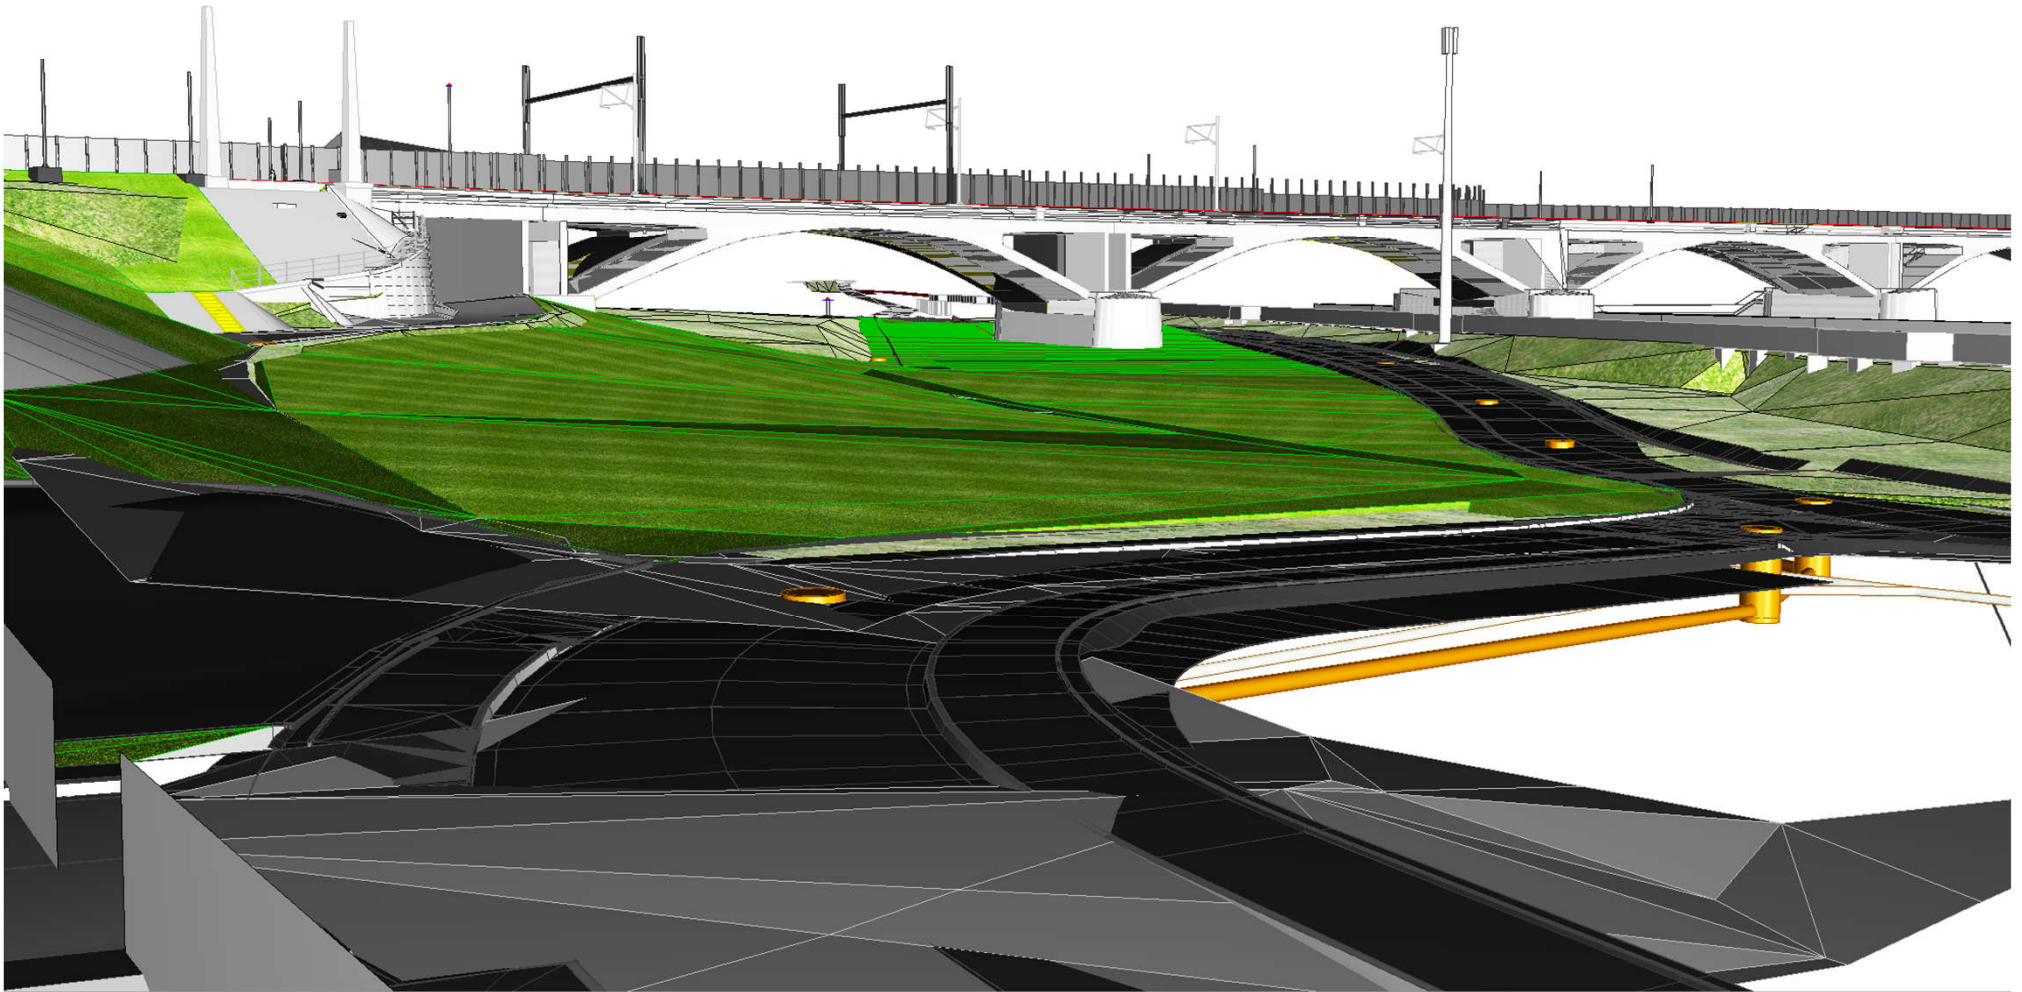


Oplocení oblasti

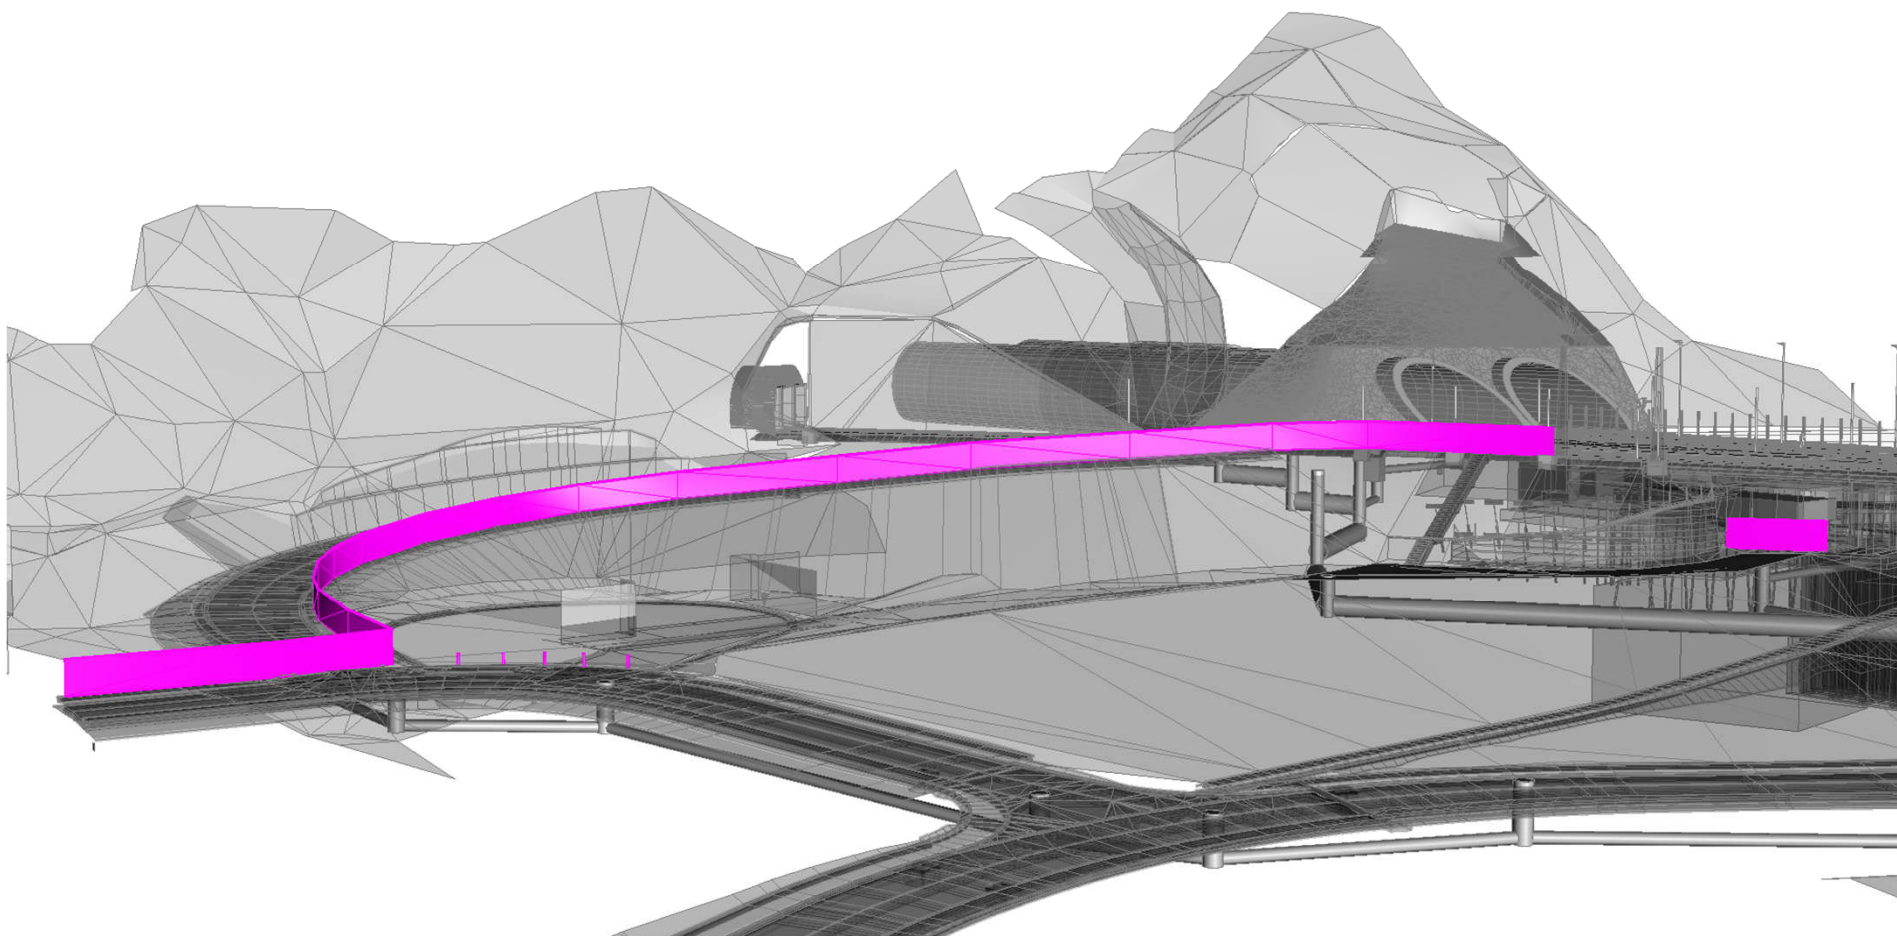


Organizace výstavby

- Předpoklad hlavních stavebních činností
 - Demolice objektů
 - Výstavba příjezdové komunikace k portálu
 - Demolice části a následná výstavba Branického mostu v oblasti portálů
 - Výstavba portálů
 - Dokončovací práce


Organizace výstavby

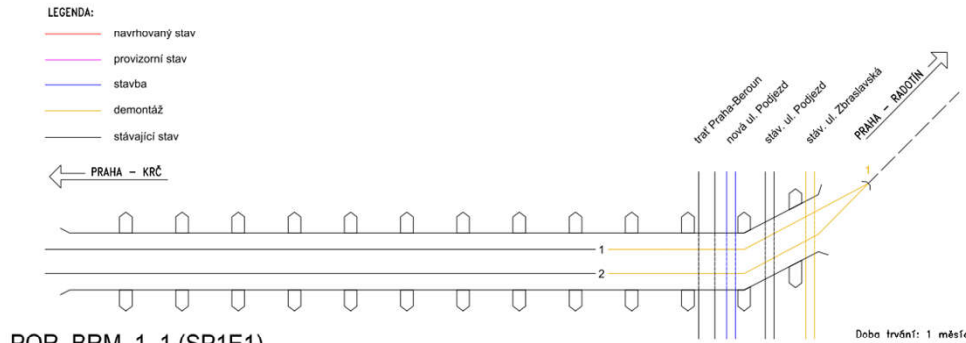


POR_BRM_1_1 (SP1E1)
Přeložení ul. Podjezd + demolice ul. Zbraslavská + snesení stávajících kolejí na mostě

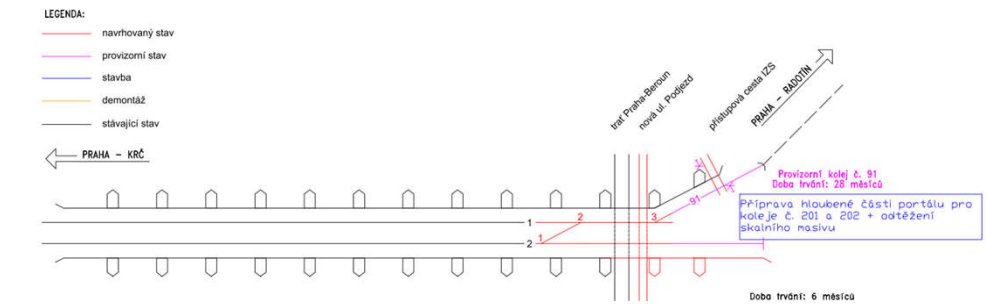


POR_BRM_2_1 (SP2E1), Odtěžení skalního masivu + ražba portálu

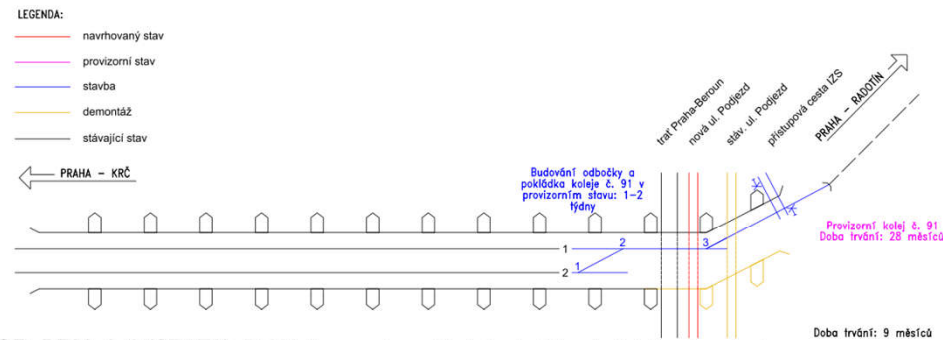


POR_BRM_1_2 (SP1E2), Pokládka provizorní koleje do Chuchelského tunelu + zbudování staveništního křížení + zbudování odbočky + demolice mostních polí

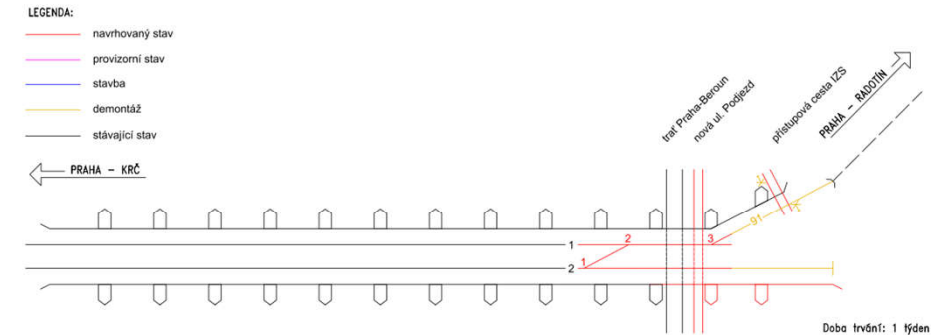

POR_BRM_2_2 (SP2E2), Demontáž provizorní koleje na nakládku rubaniny a provizorní koleje č. 91

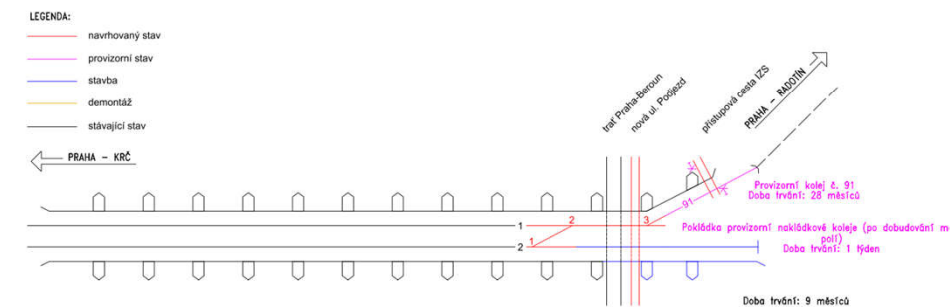

POR_BRM_1_3 (SP1E3), Výstavba mostních polí + pokládka nakládkové koleje

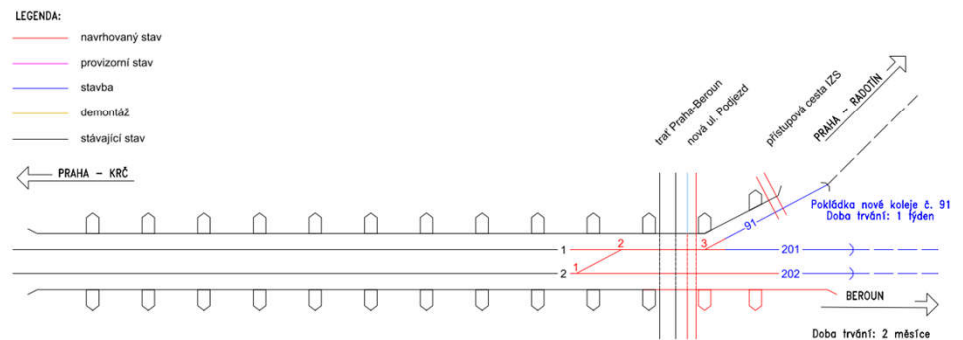

POR_BRM_2_3 (SP2E3), Pokládka kolejí č. 91, č. 201 a č. 202 do definitivní polohy

Organizace výstavby

- Předpoklad zahájení celé stavby v roce 2028
- Stavební práce v oblasti Malá Chuchle po cca 4 letech od zahájení stavby
- Předpokládaná délka stavebních prací v oblasti :
 - Hlavní práce 1 sezóna
 - Návazné a dokončovací práce 1 sezóna

Body k diskuzi

- Diskuze
- ...

- Web:
 - www.spravazeleznic.cz/praha-beroun
- E-mailová adresa pro dotazy ke stavbě:
 - TunelPrahaBeroun@spravazeleznic.cz



Děkuji za pozornost.

SUDOP PRAHA a.s., Olšanská 1a, 130 80 Praha 3, www.sudop.cz