


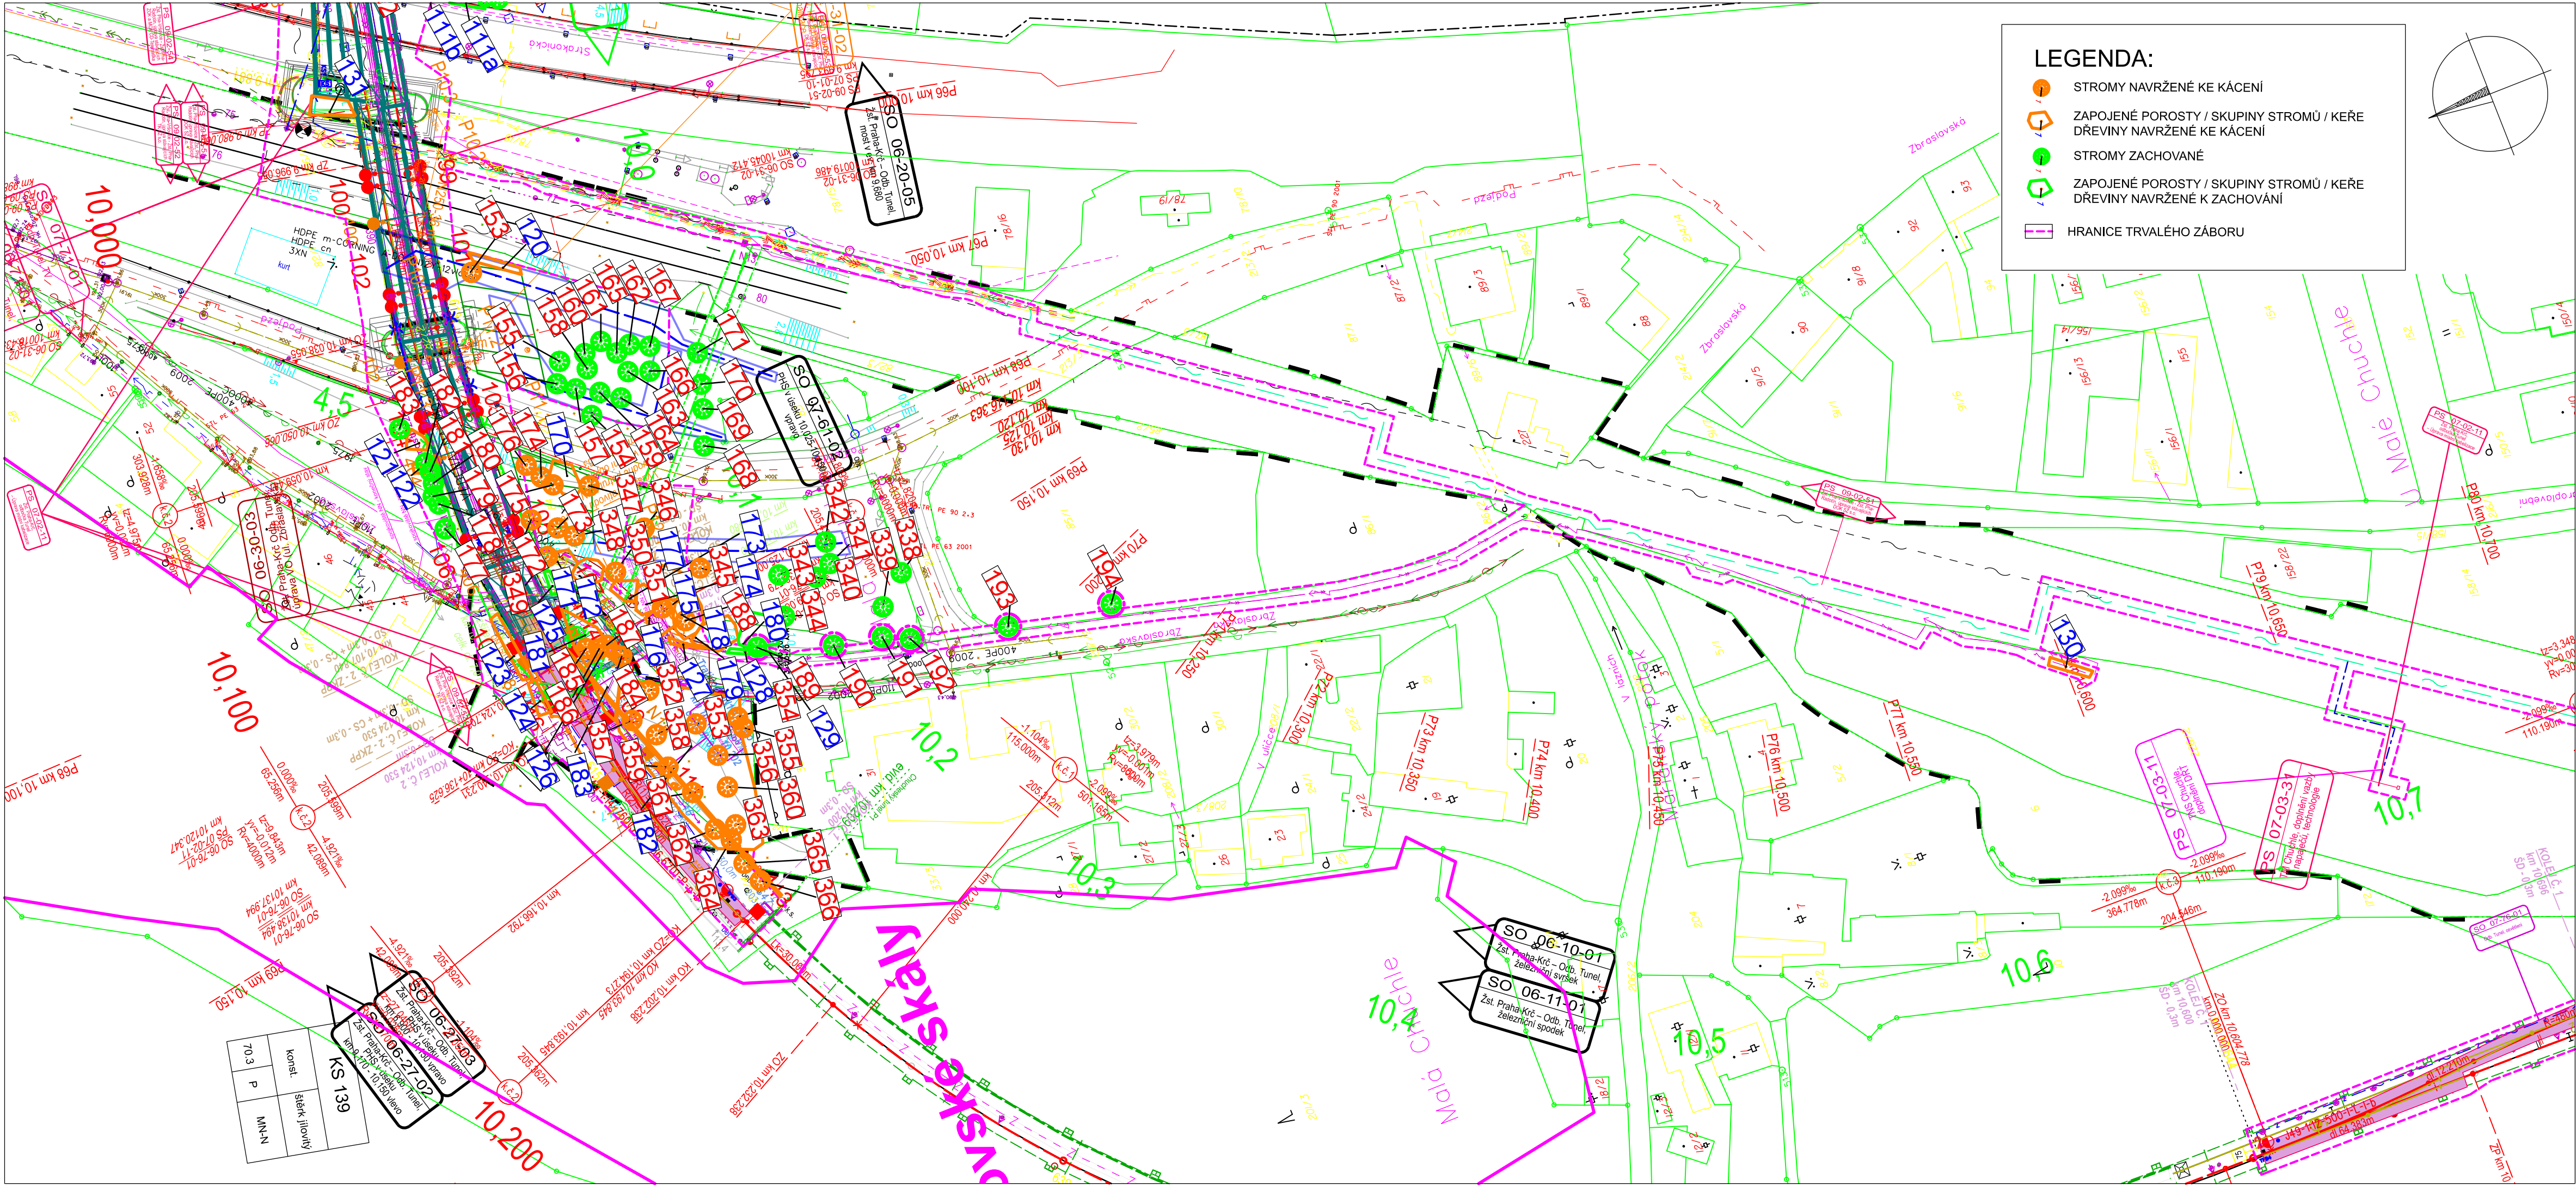

Paré:

Orientační schéma:

Razítko oprávněné osoby:

Podpis:

Datum:

Revize:	Datum:	Popis:	Kontroloval:
001	31.05.2022	dokumentace k připomínkovému řízení	Ing. Adam

Stavebník / investor:	Správa železnic, státní organizace	
Adresa:	Dlážděná 1003/7, 110 00 Praha 1	
Zástupce investora:	Stavební správa západ	
Adresa:	Sokolovská 1955/278, 190 00 Praha 9	

Zhotovitel díla:		SEU + SP_Branický most		
Adresa:		Olšanská 1a, 130 00 Praha 3		
Kontakt:		T: +420 477012250 E: info@sudopeu.cz		
Zhotovitel části / objektu:		SUDOP PRAHA a.s.		
Adresa:		Olšanská 1a, 130 00 Praha 3		
Kontakt:		T: +420 420267094111 E: praha@sudop.cz		
Hlavní projektant (HIP):		Ing. Stanislav Žáček		Specialista: Ing. Kateřina Hladká Ph.D.

Název stavby / akce:	Zdvoukolejné trati Branický most - Praha-Krč - Spořilov	Označení (S-kód):	S631900070
Název části:	Dendrologický průzkum	Zakázka:	20-004.640
Název objektu:	Situace	Označení části:	N.1.2.7
Název přílohy:		Číslo objektu / komplexu:	-
Název dílčí části přílohy:		Číslo přílohy:	2 . 006
Odpovědný projektant:	Zpracovatel přílohy:	Měřítko:	1:1000
Ing. Miroslav Radechovský	Ing. Miroslav Radechovský	Formáty:	4xA4
Kraj:	Katastrální území:	TUDU:	020602, 020604
Praha	Braník, Krč	Objekt:	
S-kód:	Stupeň dokumentace:	Část:	
S 6 3 1 9 0 0 0 7 0	P D P S	N 1 2 7 X	- X X X X X X X
			0 0 2 0 0 6 0 0 1

DOKUMENT LZE UŽÍVAT POUZE VE SMYSLU PŘÍSLUŠNÉ SMLOUVY O DÍLO, ŽÁDÁNÍ JEHO ČÁST NEMŮŽE BYT DLE ZÁKONA Č.121/2000 Sb. KOPÍROVÁNA NEBO JINÝM ZPŮSOBEM ROZŠÍŘOVÁNA. BEZ SOUHLASU SUDOP PRAHA a.s.