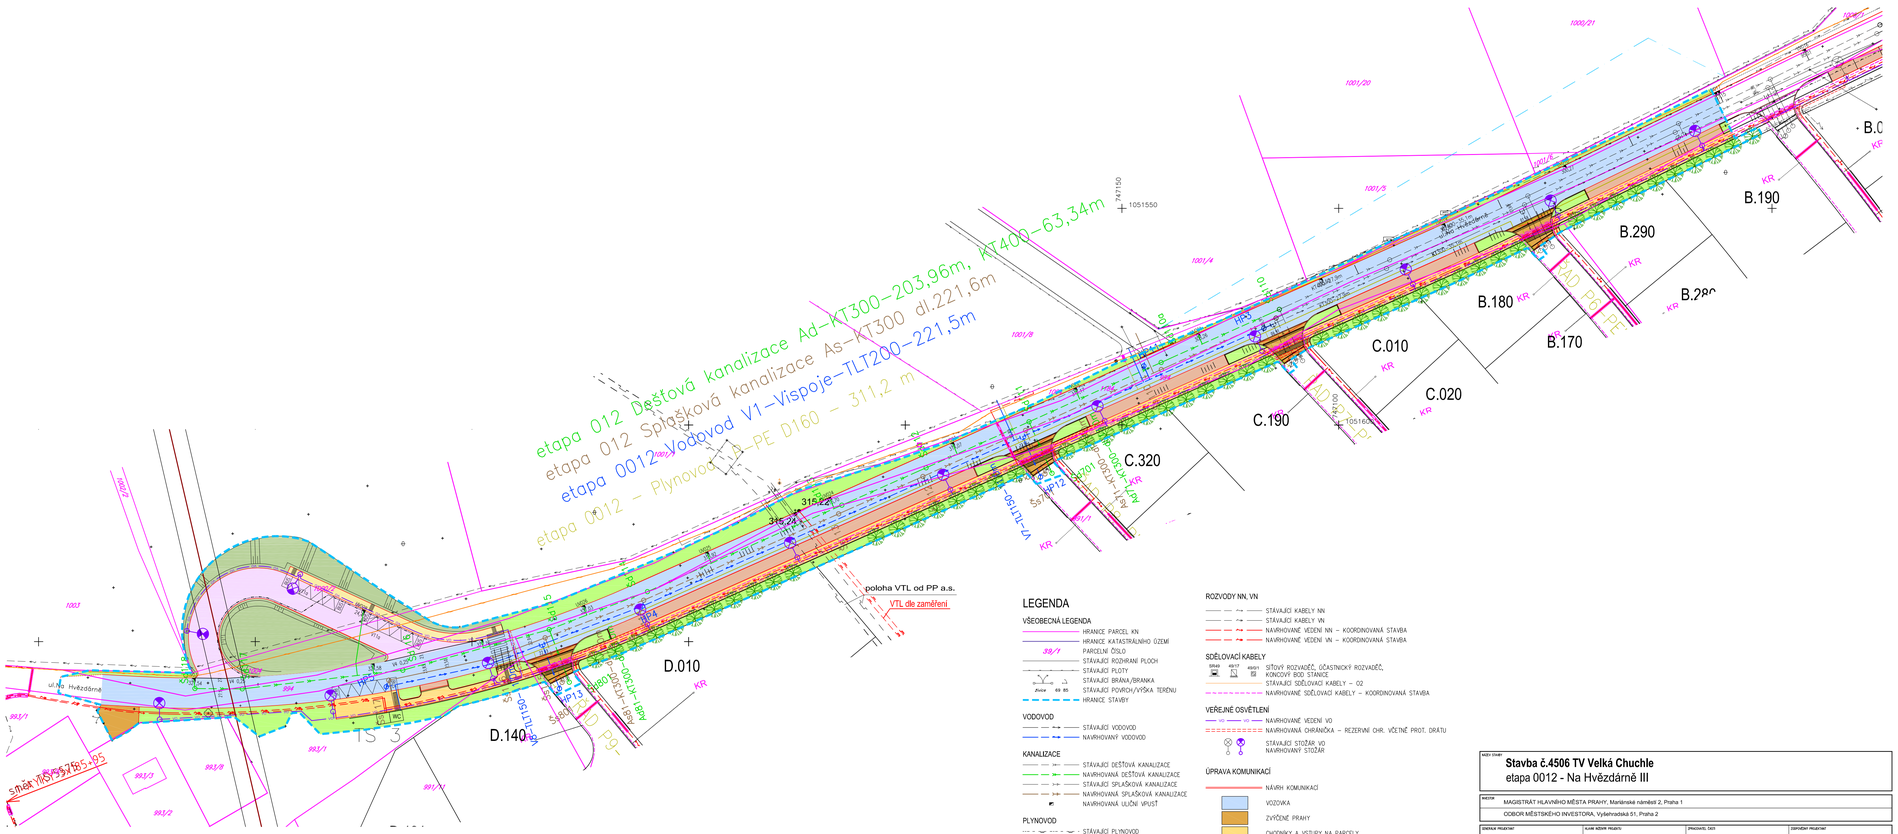
etapa 012 Dešťová kanalizace Ad-KT300-203,96m, KT400-63,34m
etapa 012 Splaškova kanalizace As-KT300 dl.221,6m
etapa 0012 Vodovod V1-Vispoje-TLT200-221,5m
etapa 0012 - Plynovod D-PE D160 - 311,2 m
poloha VTL od PP a.s.
VTL dle zaměření
B.010
B.190
B.290
B.280
B.180
B.170
C.010
C.020
C.190
C.320
D.010
D.140
315,22
315,24
1051550
747150
1051600
1051650
1001/20
1001/21
1001/9
1001/4
1001/8
1001/7
1001/6
1001/5
1001/2
1001/3
