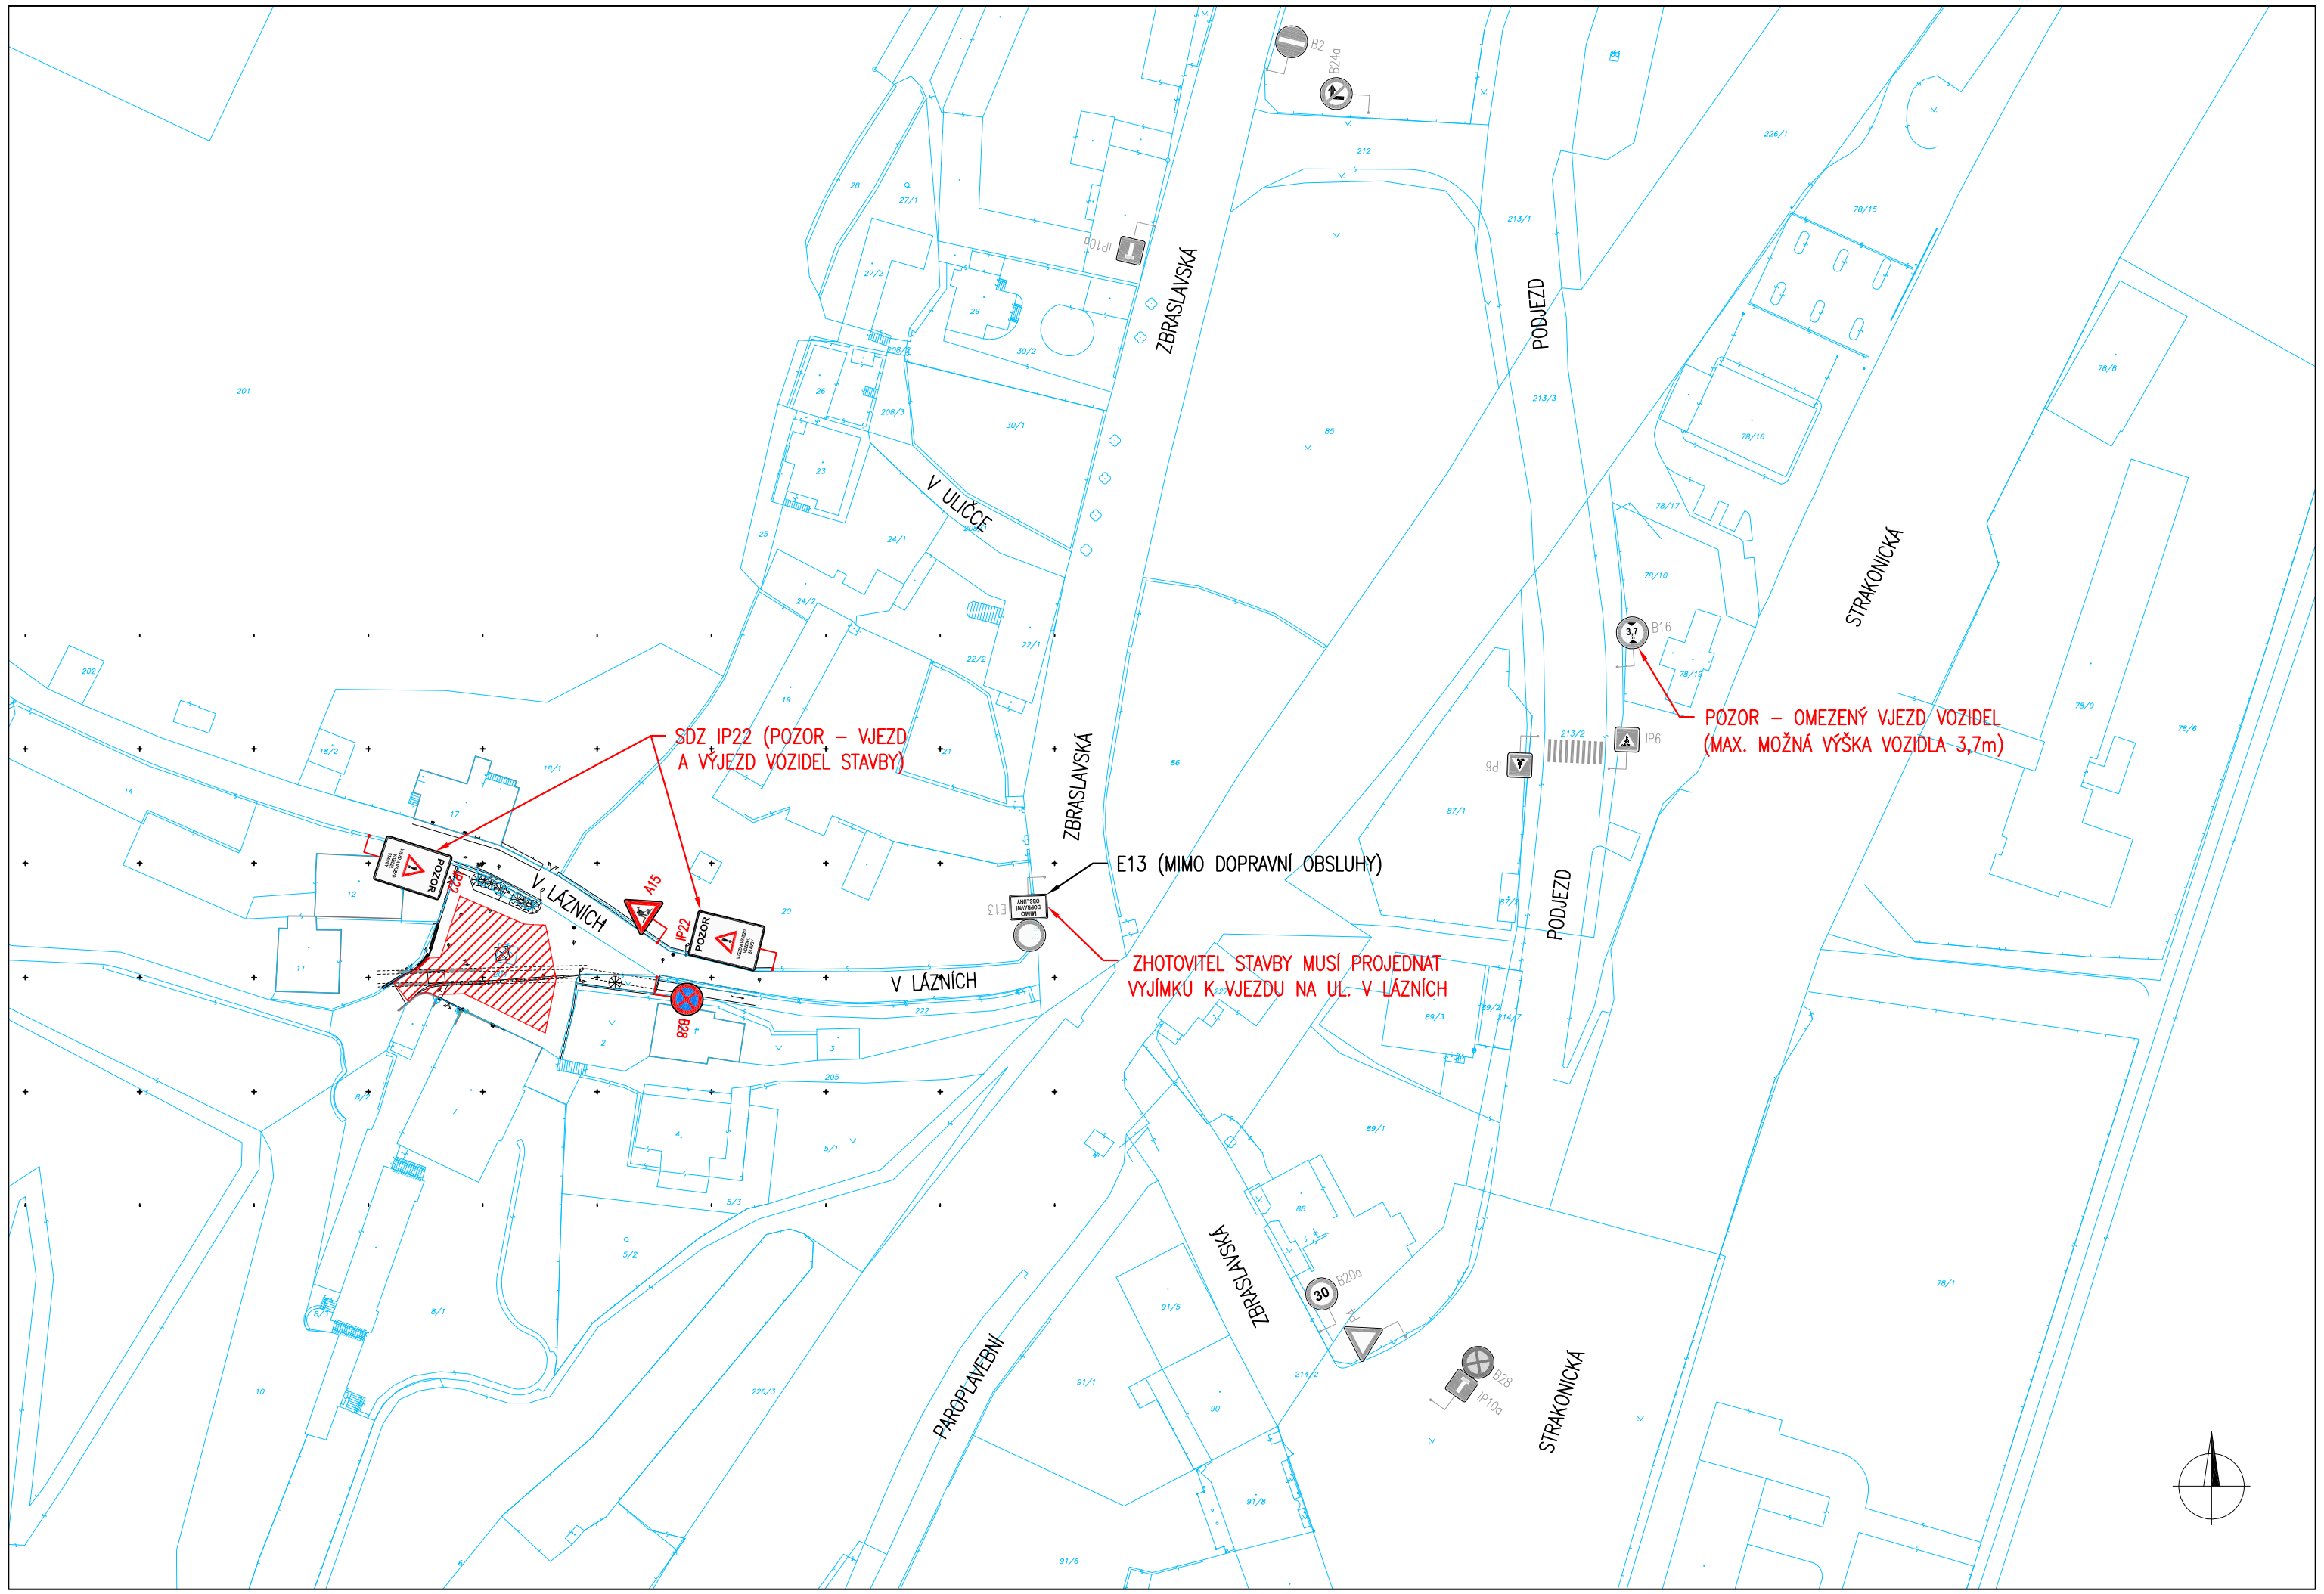

LEGENDA:

- STÁVAJÍCÍ NADZEMNÍ OBJEKTY
- PŘEDPOKLÁDANÁ PODZEMNÍ STÁVAJÍCÍ STĚNA ZATRUBNĚNÍ POTOKA
- DOČASNÝ ZÁBOR V RÁMCI STAVBY
- 1379/24 HRANICE POZEMKŮ A PARCELNÍ ČÍSLA DLE KATASTRÁLNÍ MAPY
- STÁVAJÍCÍ STROMY
- SDZ – DOČASNÉ
- SDZ – STÁVAJÍCÍ
- VDZ – STÁVAJÍCÍ

Rev. E			
Rev. D			
Rev. C			
Rev. B			
Rev. A			
Index:	Datum:	Změny:	Vypracoval:

Souřadnicový systém JTSK, výškový systém Bpv

d plus
PROJEKTOVÁ A INŽENÝRSKÁ A.S.
Sokolovská 16/45A, 186 00 Praha 8 - Karlín
tel. +420 221 873 111, fax. +420 221 873 247
www.d-plus.cz
d-plus@d-plus.cz

Hlavní inženýr projektu: Jan KAČÍREK	Zodp. projektant: Ing. Viktor NÝČ	Vypracoval: Ing. Miroslav ČEPA, Ing. Václav PLHÁK	
MÚ (OÚ): Praha 5	Kraj: Hl. m. Praha	Datum:	08/2012
Investor: Technická správa komunikací hl. města Prahy		Stupeň:	Dokumentace pro stavební povolení
Zakázka: "V Lázních - M.Chuchle - havárie Praha 5 - č.akce 50000/16-PD" - I.etapa		Číslo zakázky:	3217/2012
		Měřítko:	1:1000
E. Zásady organizace výstavby		Počet formátů A4:	3 / Č. kopie:
Obsah: SITUACE - DIO		Číslo přílohy: E.4	Revize: -