


1:10000

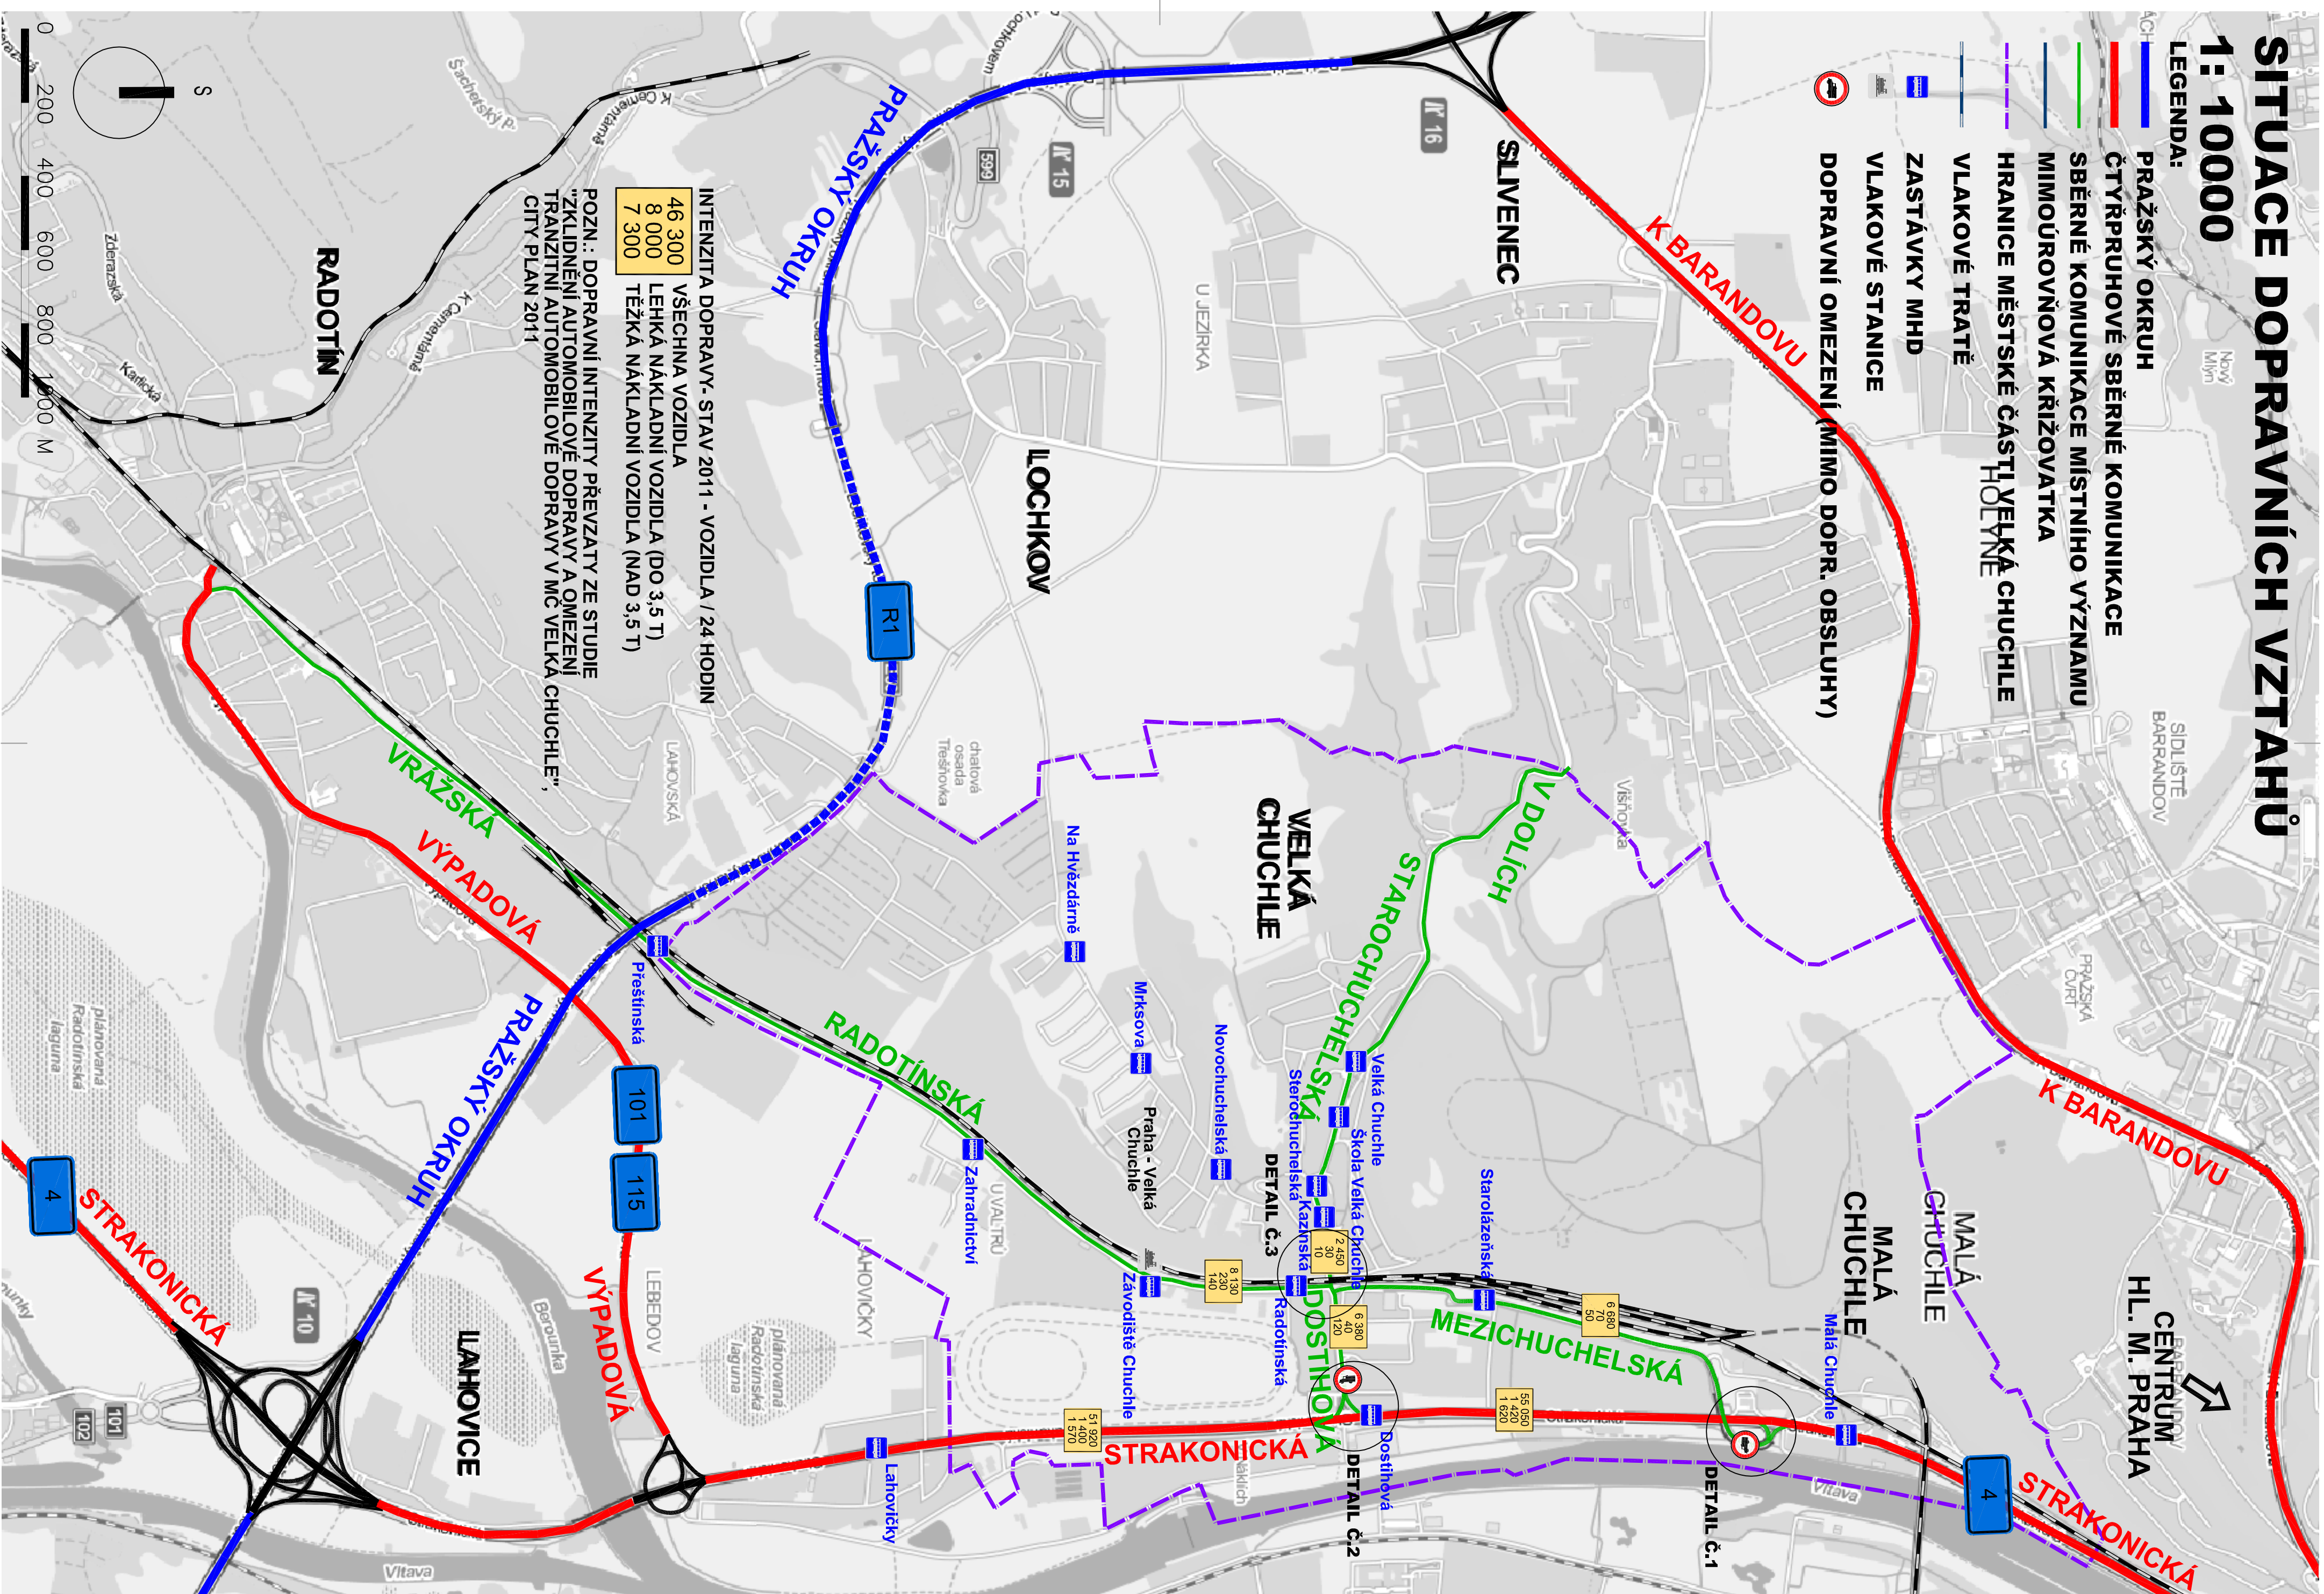

AUTORIZACE			FIO/PASE
ČÍSLO ZNĚNÍ	DATUM ZNĚNÍ	PORUČBA/KL ZNĚNÍ	FIO/PIS

MIMODROVNÉ KŘÍŽENÍ ULICE STAROCHUCHELSKÁ S ŽELEZNIČNÍ TRATÍ

SITUACE DOPRAVNÍCH VZTAHŮ		TST	složený
výška	1:1000	měřítko	

MČ PRAHA - VELKÁ CHUCHLE U Sady 262/2 150 00 Praha 5 - Velká Chuchle objednatel veřejná zakázka mimo stavbu	.	.	společnost	HL. M. PRAHA kraj	DOK DOBRAVNE INŽENÝRSKÁ KANCELAR Borohova 1688 500 02 Hrábovské tel.: +465 2319 036, +465 232 847 fax: +465 221 8774 e-mail : dln@dk-hk.cz, http://www.dk-hk.cz

ING. M. BURIANEC autorizoval Ing. M. BURIANEC zodpovědnost projektant	Ing. L. BURIANEC Heavy Industry project Br. L. Novotný vedoucí projektant	A067/13 číslo zadání 05/2014 datum	B2 časový rámec