
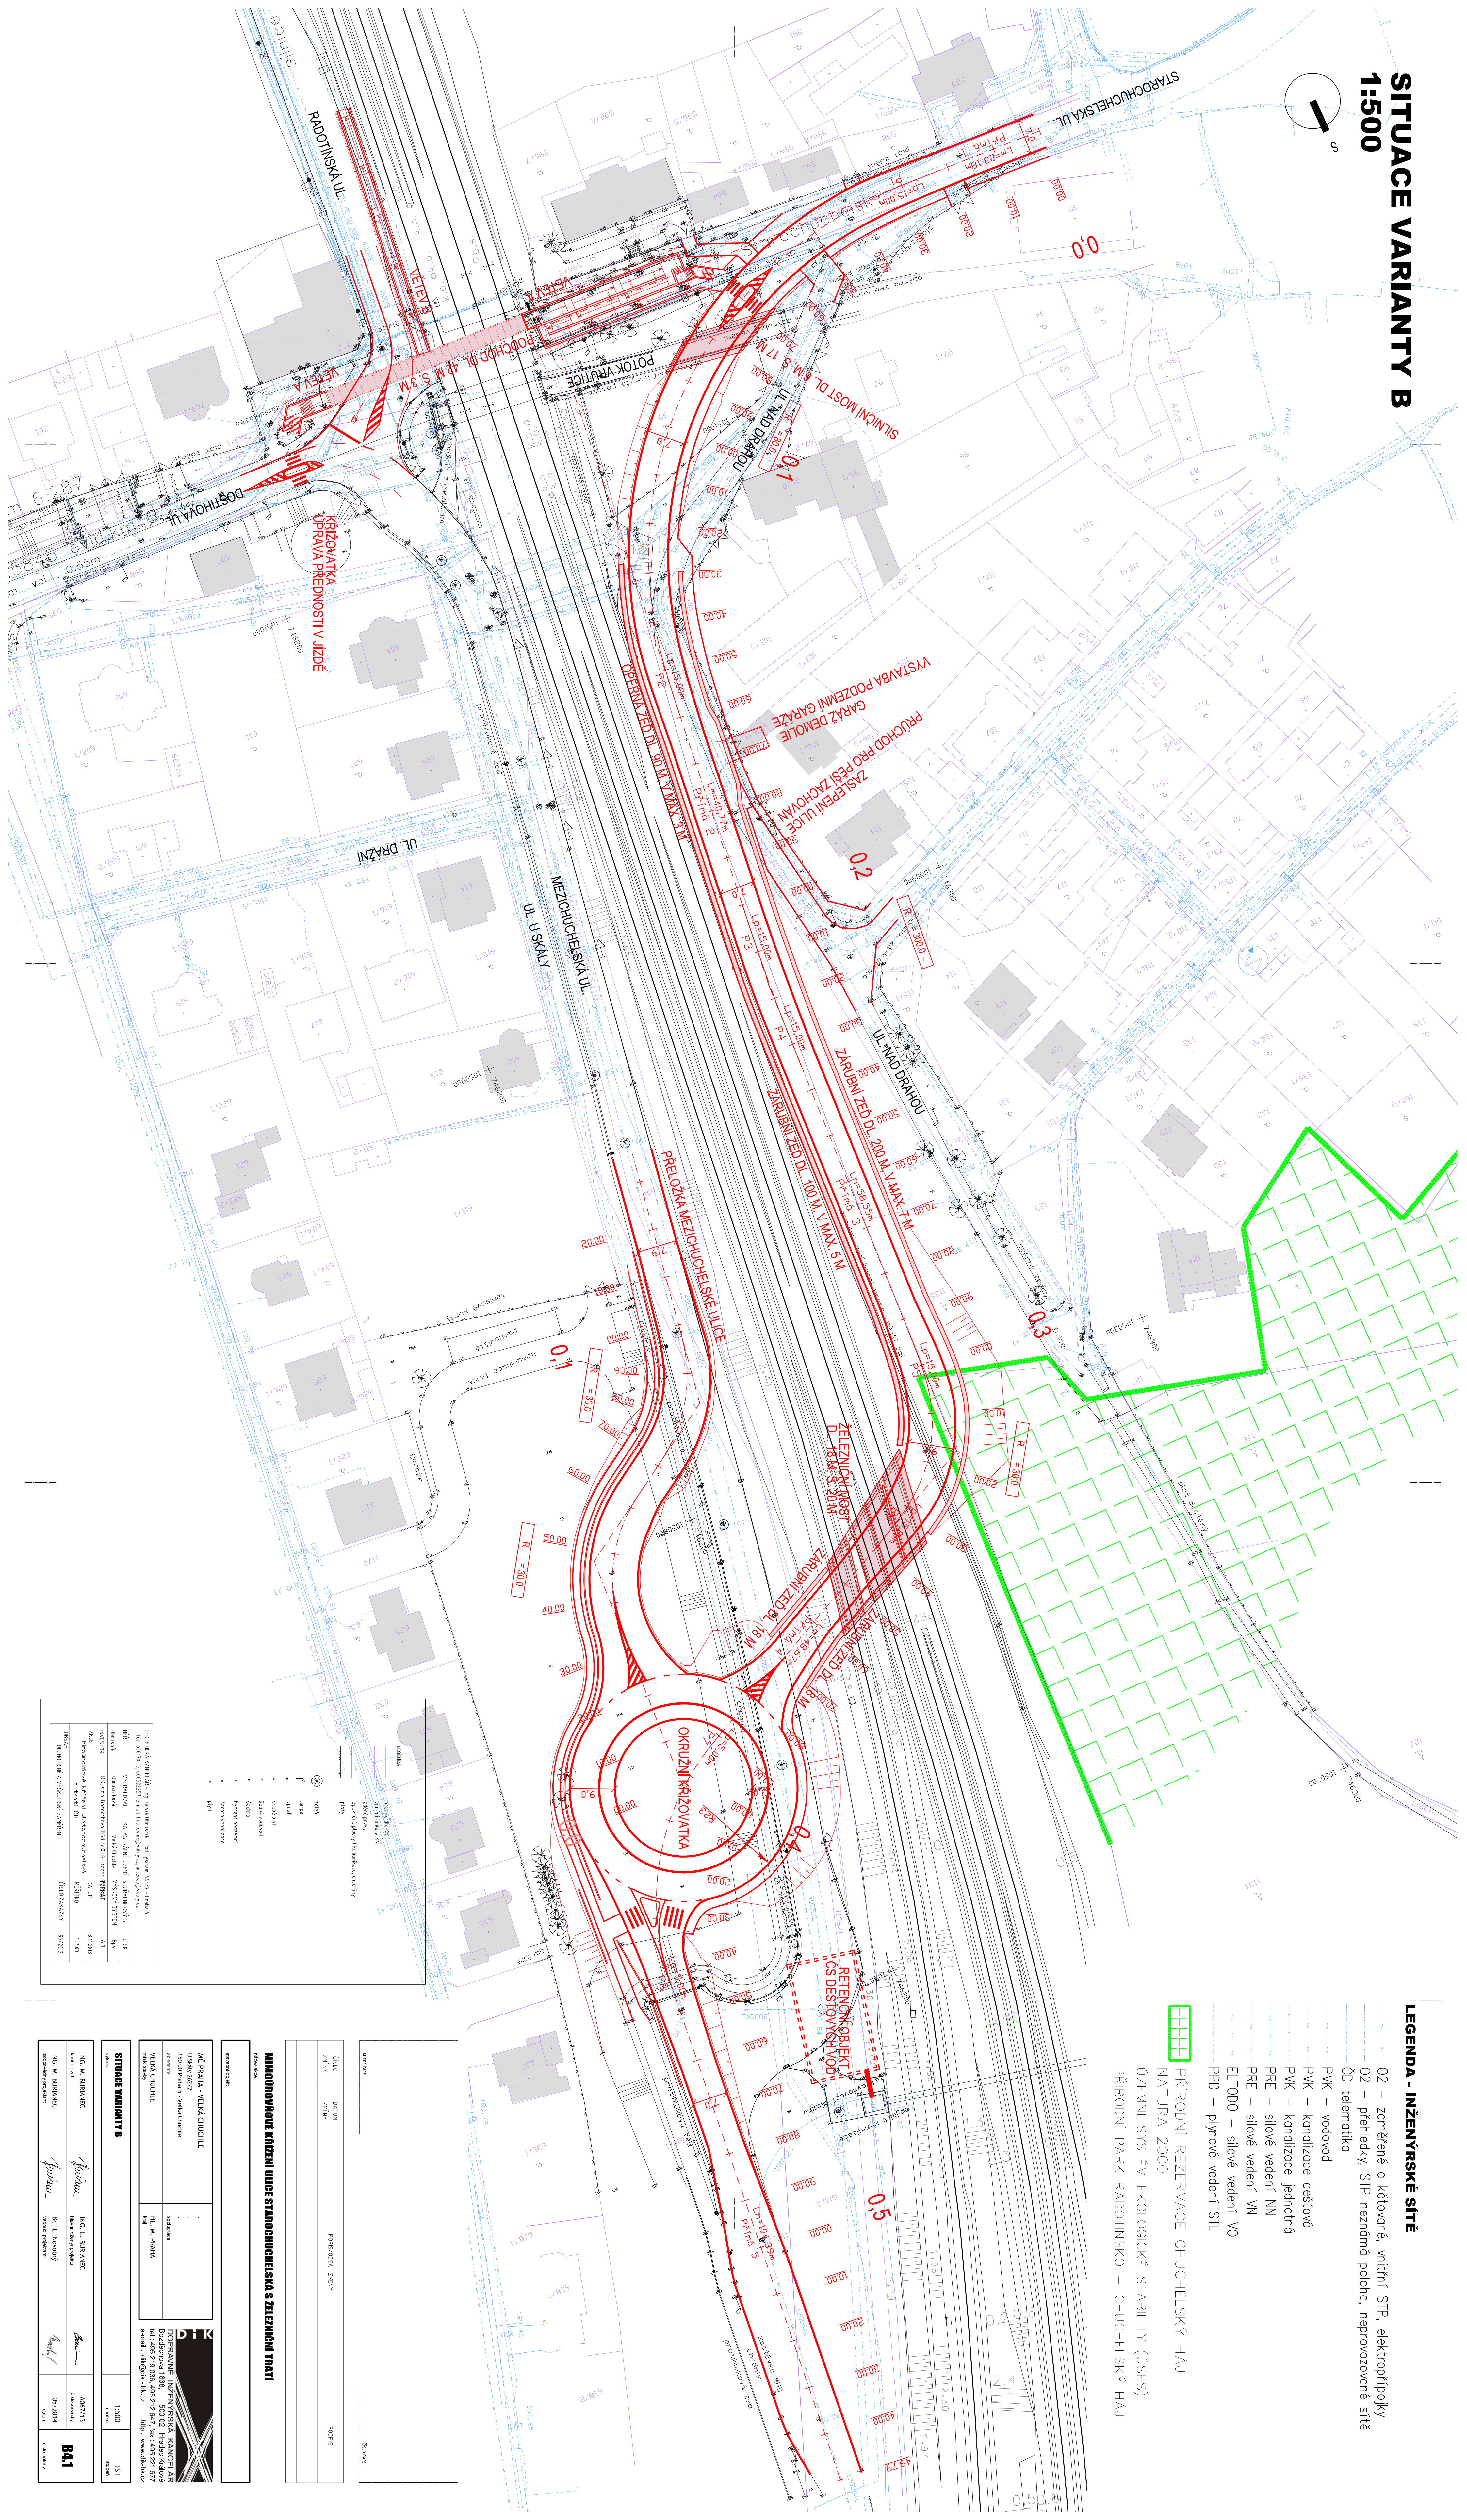


SITUACE VARIANTY B

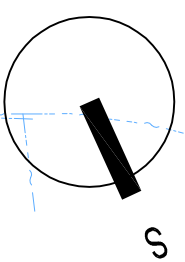

LEGENDA - INŽENÝRSKÉ SÍTĚ

- 02 – zadržené a kóvané, vnitrní STP, elektrořiploky
02 – přetlaky, STP neznačná poloha, neprovázané sítě
02 – telomatika
- PVK – vodovod
PVK – kanalizace dešťová
PKV – kanalizace jednotná
PRE – silové vedení NN
FRE – silové vedení VN
ELTODD – silové vedení VO
PPD – plynové vedení STL

 PŘÍRODNÍ REZERVACE CHUCHELSKÝ HÁJ
NATURA 2000

ÚZEMNÍ SYSTÉM EKOLOGICKÉ STABILITY (ÚSES)
PŘÍRODNÍ PARK RADOTÍNSKO – CHUCHELSKÝ HÁJ