


VELKÁ CHUCHLE

PODÉLNÝ PROFIL
VARIANTA B
STAROCHUCHELSKÁ UL.

M 1:1000/100
KM 0,00000 – KM 0,54979

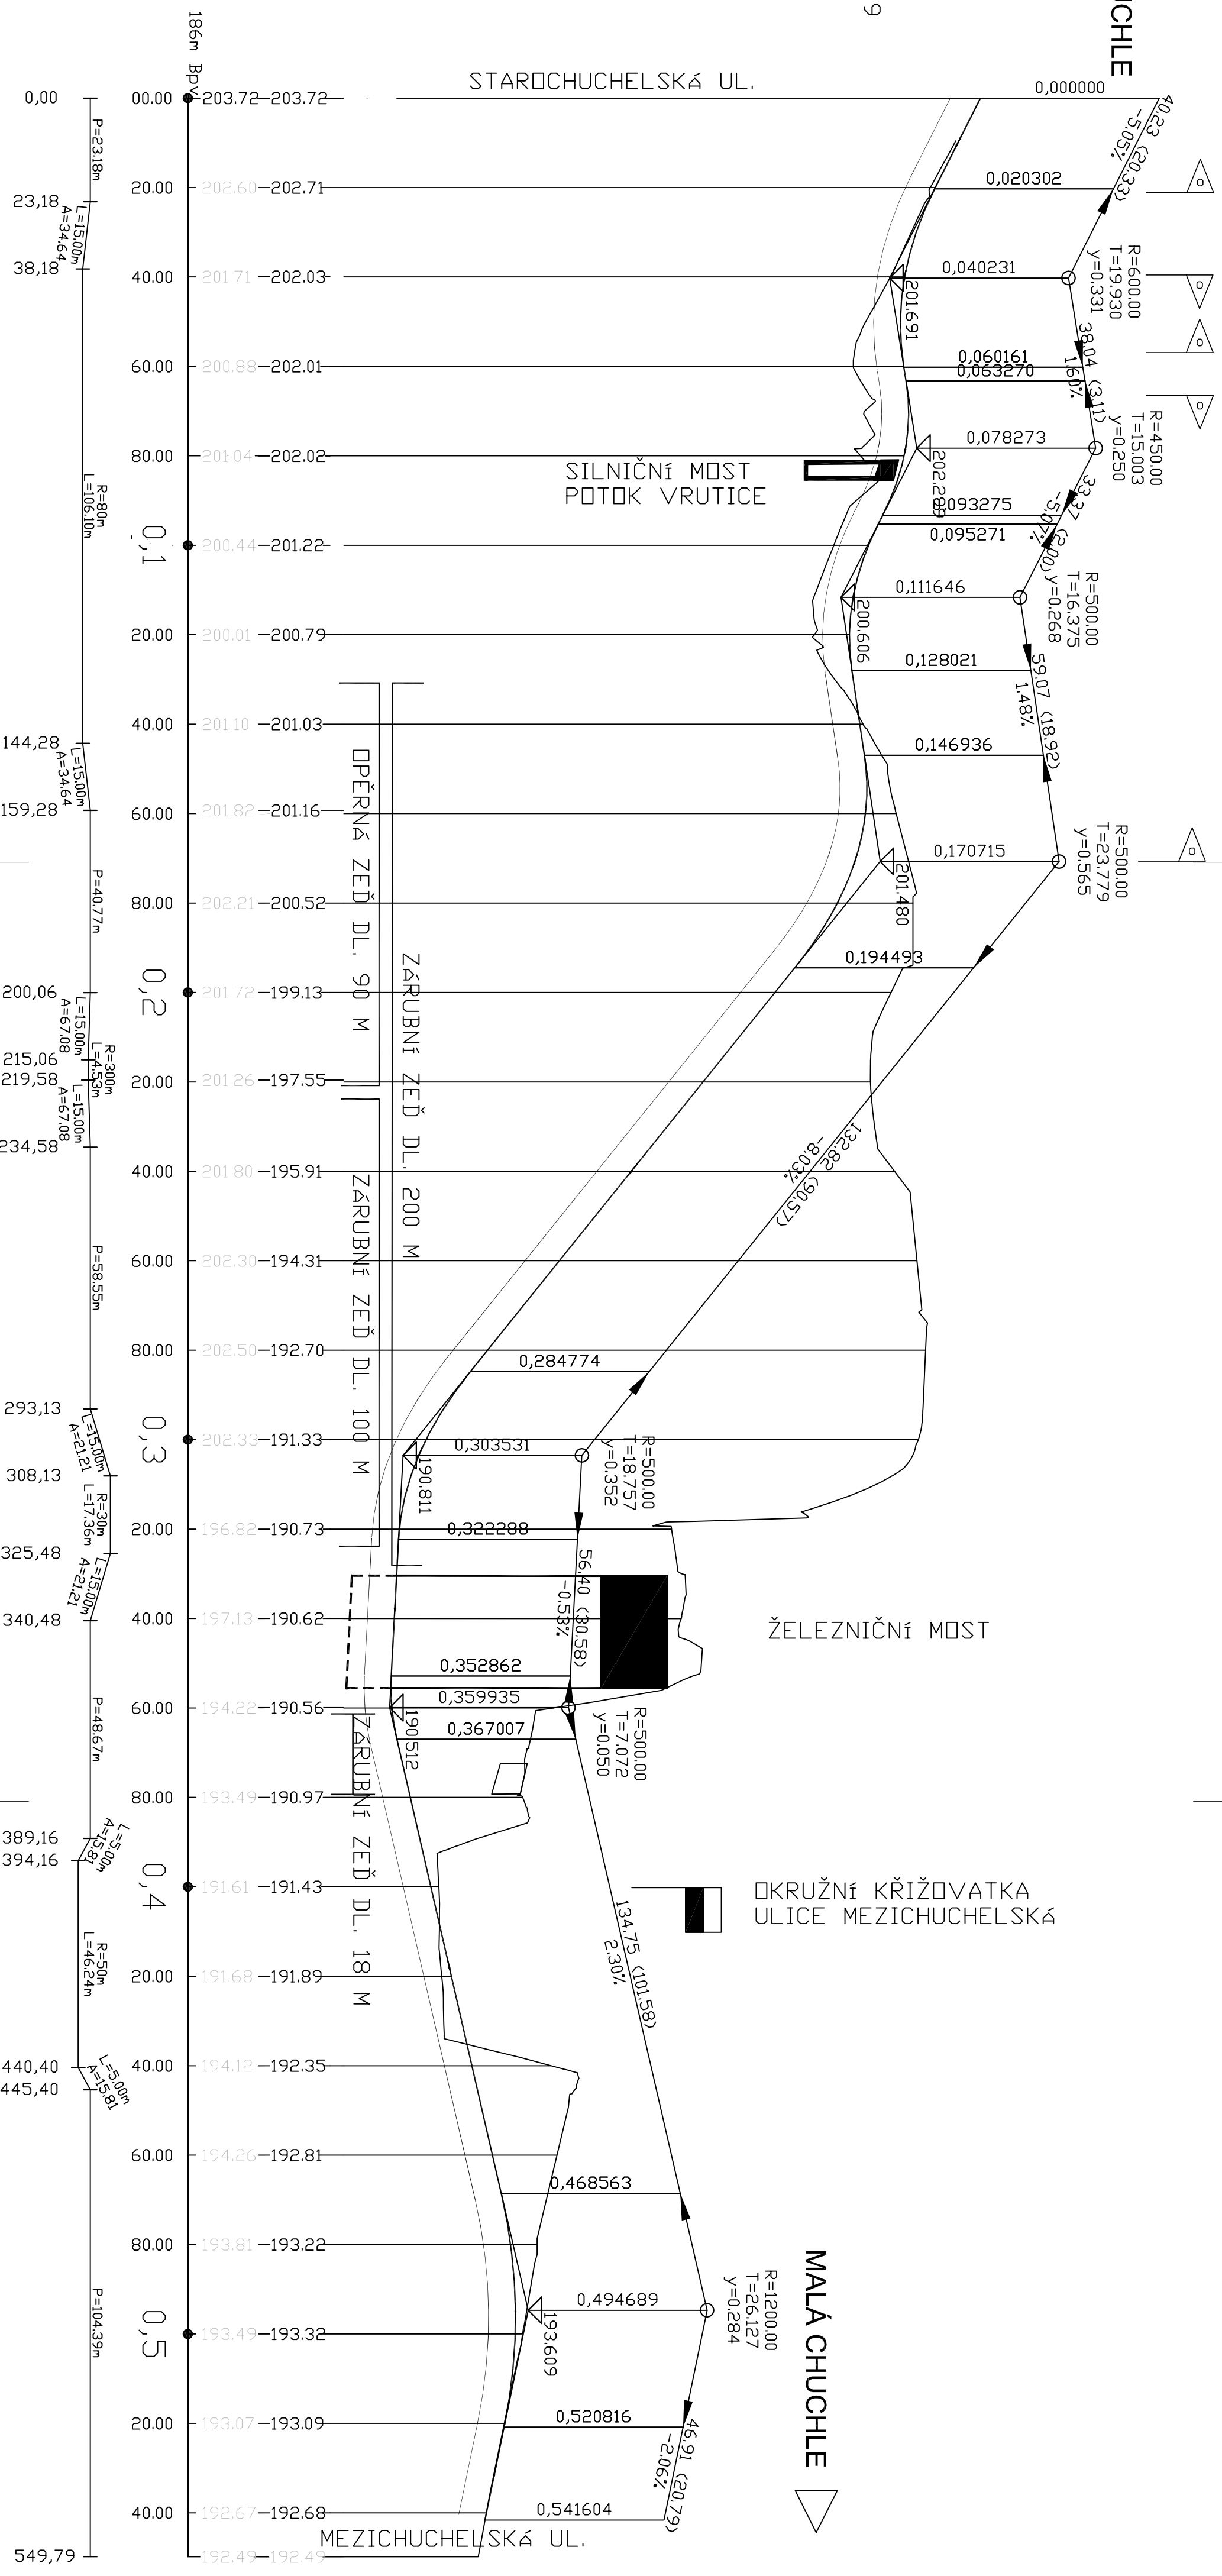

KÓTY NIVELETY:

KÓTY TERÉNU:

SROVNÁVACÍ ROVINA:

STANIČENÍ:

SMĚROVÉ POMĚRY:

0,00	186m Bp.v.	203,72	203,72
23,18		202,60	202,71
38,18		201,71	202,03
		200,88	202,01
		201,04	202,02
		200,44	201,22
		200,01	200,79
144,28		201,10	201,03
159,28		201,82	201,16
		202,21	200,52
200,06		201,72	199,13
215,06		201,26	197,55
219,58		201,80	195,91
234,58		202,30	194,31
		202,50	192,70
293,13		202,33	191,33
308,13		196,82	190,73
325,48		197,13	190,62
340,48		194,22	190,56
389,16		193,49	190,97
394,16		191,61	191,43
		191,68	191,89
440,40		194,12	192,35
445,40		194,26	192,81
		193,81	193,22
		193,49	193,32
		193,07	193,09
		192,67	192,68
549,79		192,49	192,49

ČÍSLO ZMĚNY	DATA ZMĚNY	POPIS/OSAH ZMĚNY	PODPIS

MINOROVNÉ KŘÍŽENÍ ULICE STAROCHUCHELSKÁ S ŽELEZNIČNÍ TRATÍ

stavění objekt
MČ PRAHA - VELKÁ CHUCHLE
 U Sídly 762/2
 150 00 Praha 5 - Velká Chuchle

objednatel
VELKÁ CHUCHLE
 místo stavby
 HL. M. PRAHA
 kraj



DOPRAVNĚ INŽENÝRSKÁ KANCELÁŘ
 Bordečova 1688, 500 02 Hradec Králové
 tel.: 495 219 036, 495 212 647, fax: 495 221 677
 e-mail: dtk@dtk-hk.cz, http: www.dtk-hk.cz

PODÉLNÝ PROFIL VARIANTY B
 měřítko 1:1000/100
 výškový systém TST

ING. M. BURIANEČ kontroloval	ING. L. BURIANEČ Hlavní inženýr projektu	A067/13 doba zápisu	 B4.2.1 číslo přílohy
ING. M. BURIANEČ zodpovědný projektant	Ing. L. Novotný vedoucí projektant	05/2014 datum	