


PODELNÝ PROFIL  
VARIANTA C

STAROCHUCHELSKÁ UL.  
VELKÁ CHUCHLE

M 1:1000/100  
KM 0,00000 - KM 0,61423

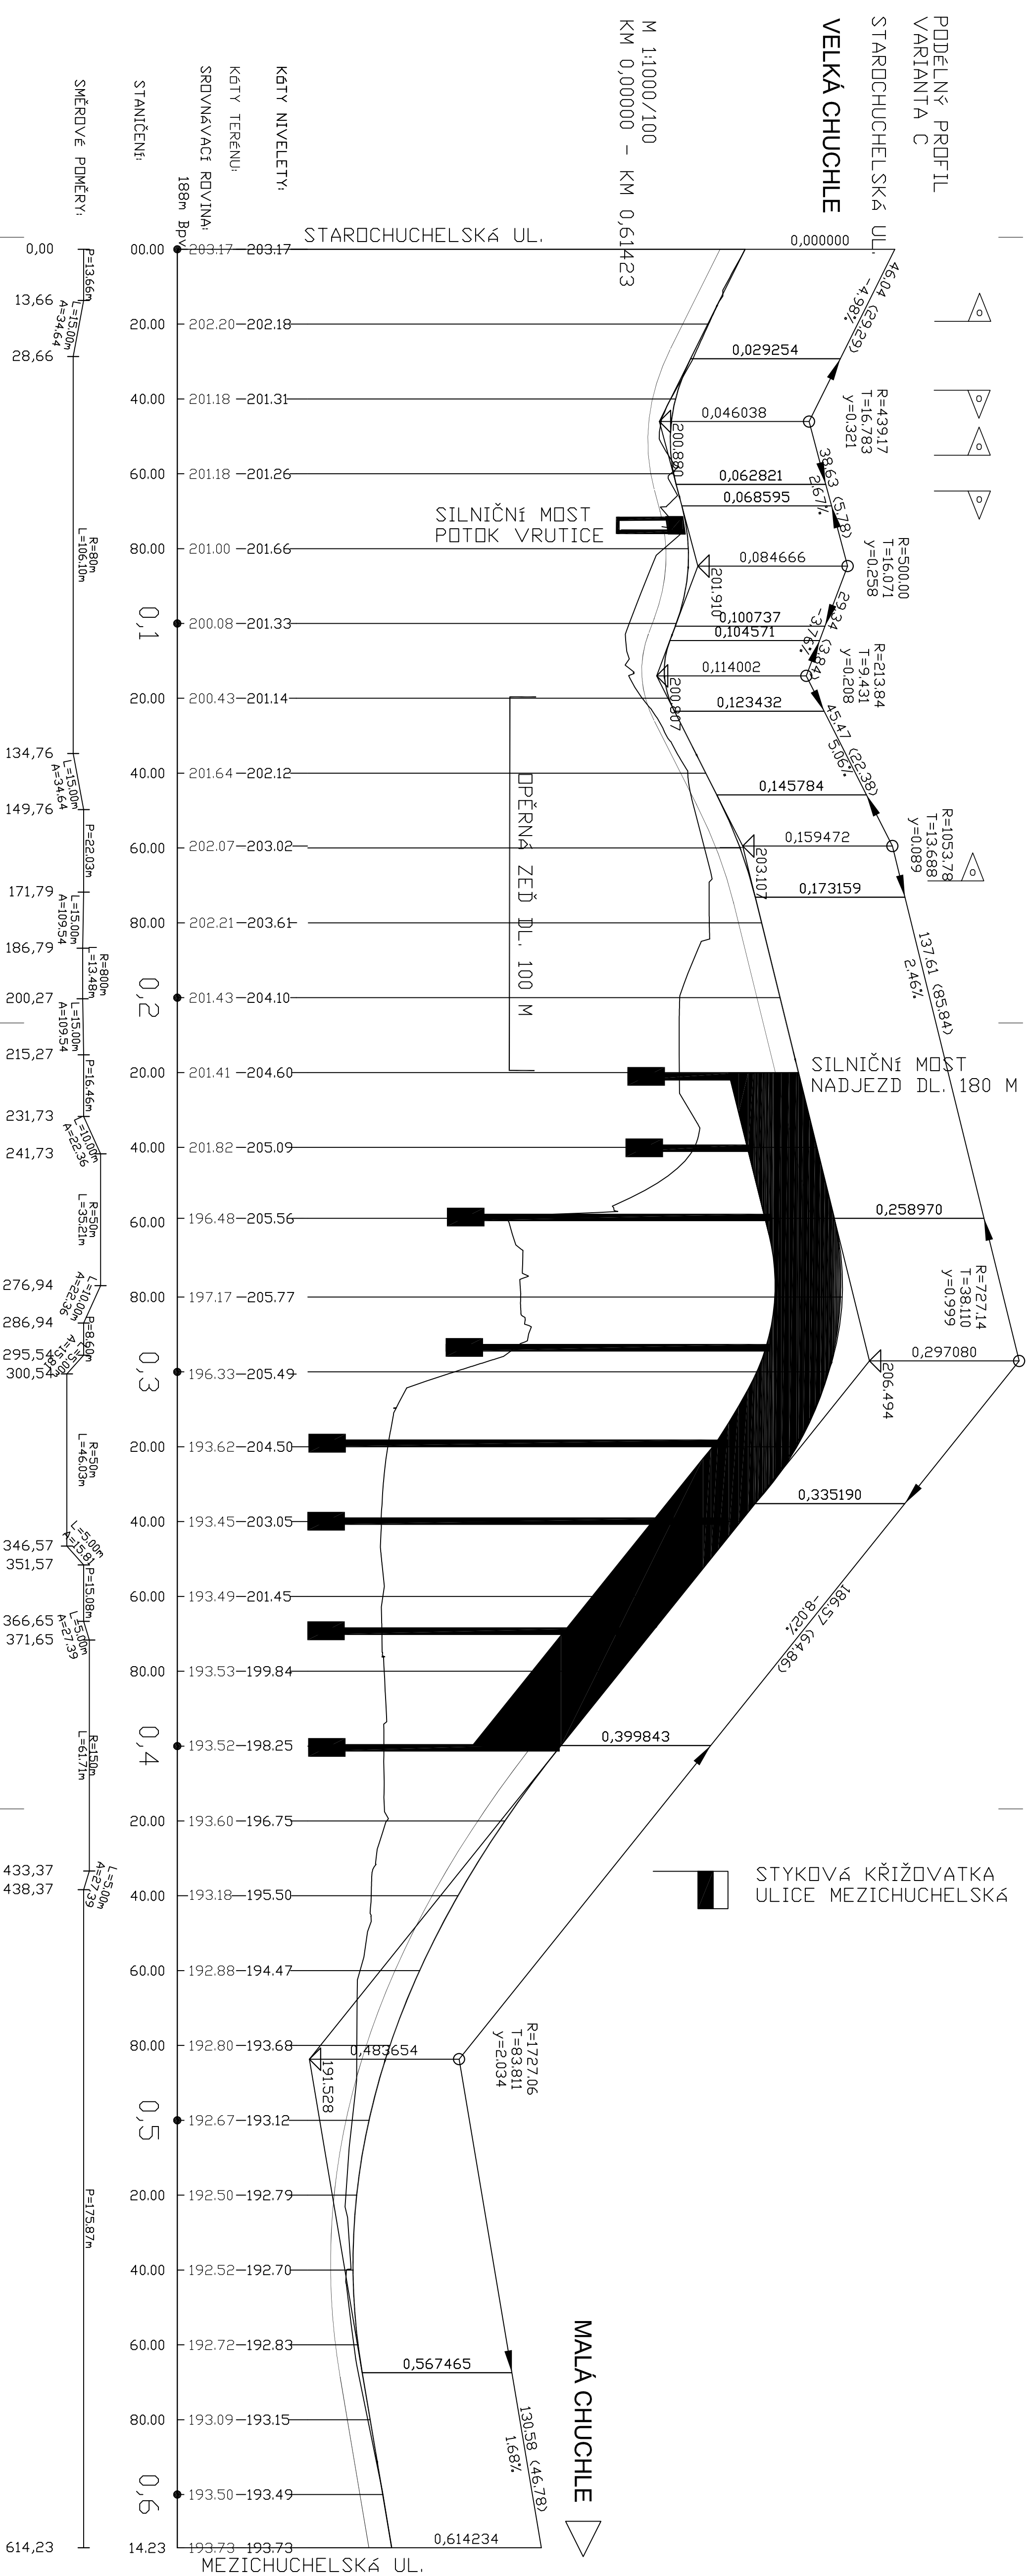

AUTORIZACE		ČÍSLO PRÁCE	
ČÍSLO ZMĚNY	DATA ZMĚNY	POPIS/OPSÁH ZMĚNY	PODPIS
<b>MINOROVNOVÉ KŘÍŽENÍ ULICE STAROCHUCHELSKÁ S ŽELEZNIČNÍ TRATÍ</b>			
název akce			
stavěná objekty			
MČ PRAHA - VELKÁ CHUCHLE U Sídly 762/2 150 00 Praha 5 - Velká Chuchle		spolupráce	
objednatel		H.L. M. PRAHA kraj	
VELKÁ CHUCHLE místo stavby		DOPRAVNÍ INŽENÝRSKÁ KANCELAR Bordečova 1688, 500 02 Hradec Králové tel.: 495 219 036, 495 212 647, fax: 495 221 677 e-mail: dtk@dik-hk.cz, http: www.dik-hk.cz	
<b>PODELNÝ PROFIL VARIANTY C</b>		1:1000/100 měřítko	
výšnos		TST stupně	
ING. M. BURIANEČ kontroloval	ING. L. BURIANEČ Hlavní inženýr projektu	A06/7/13 datum zápisu	B5.2.1 doba přílohy
ING. M. BURIANEČ zodpovědný projektant	Bc. L. NOVOTNÝ vedoucí projektant	05/2014 datum	