


PŮDORYS 1.NP - NOVÝ STAV

M 1:50

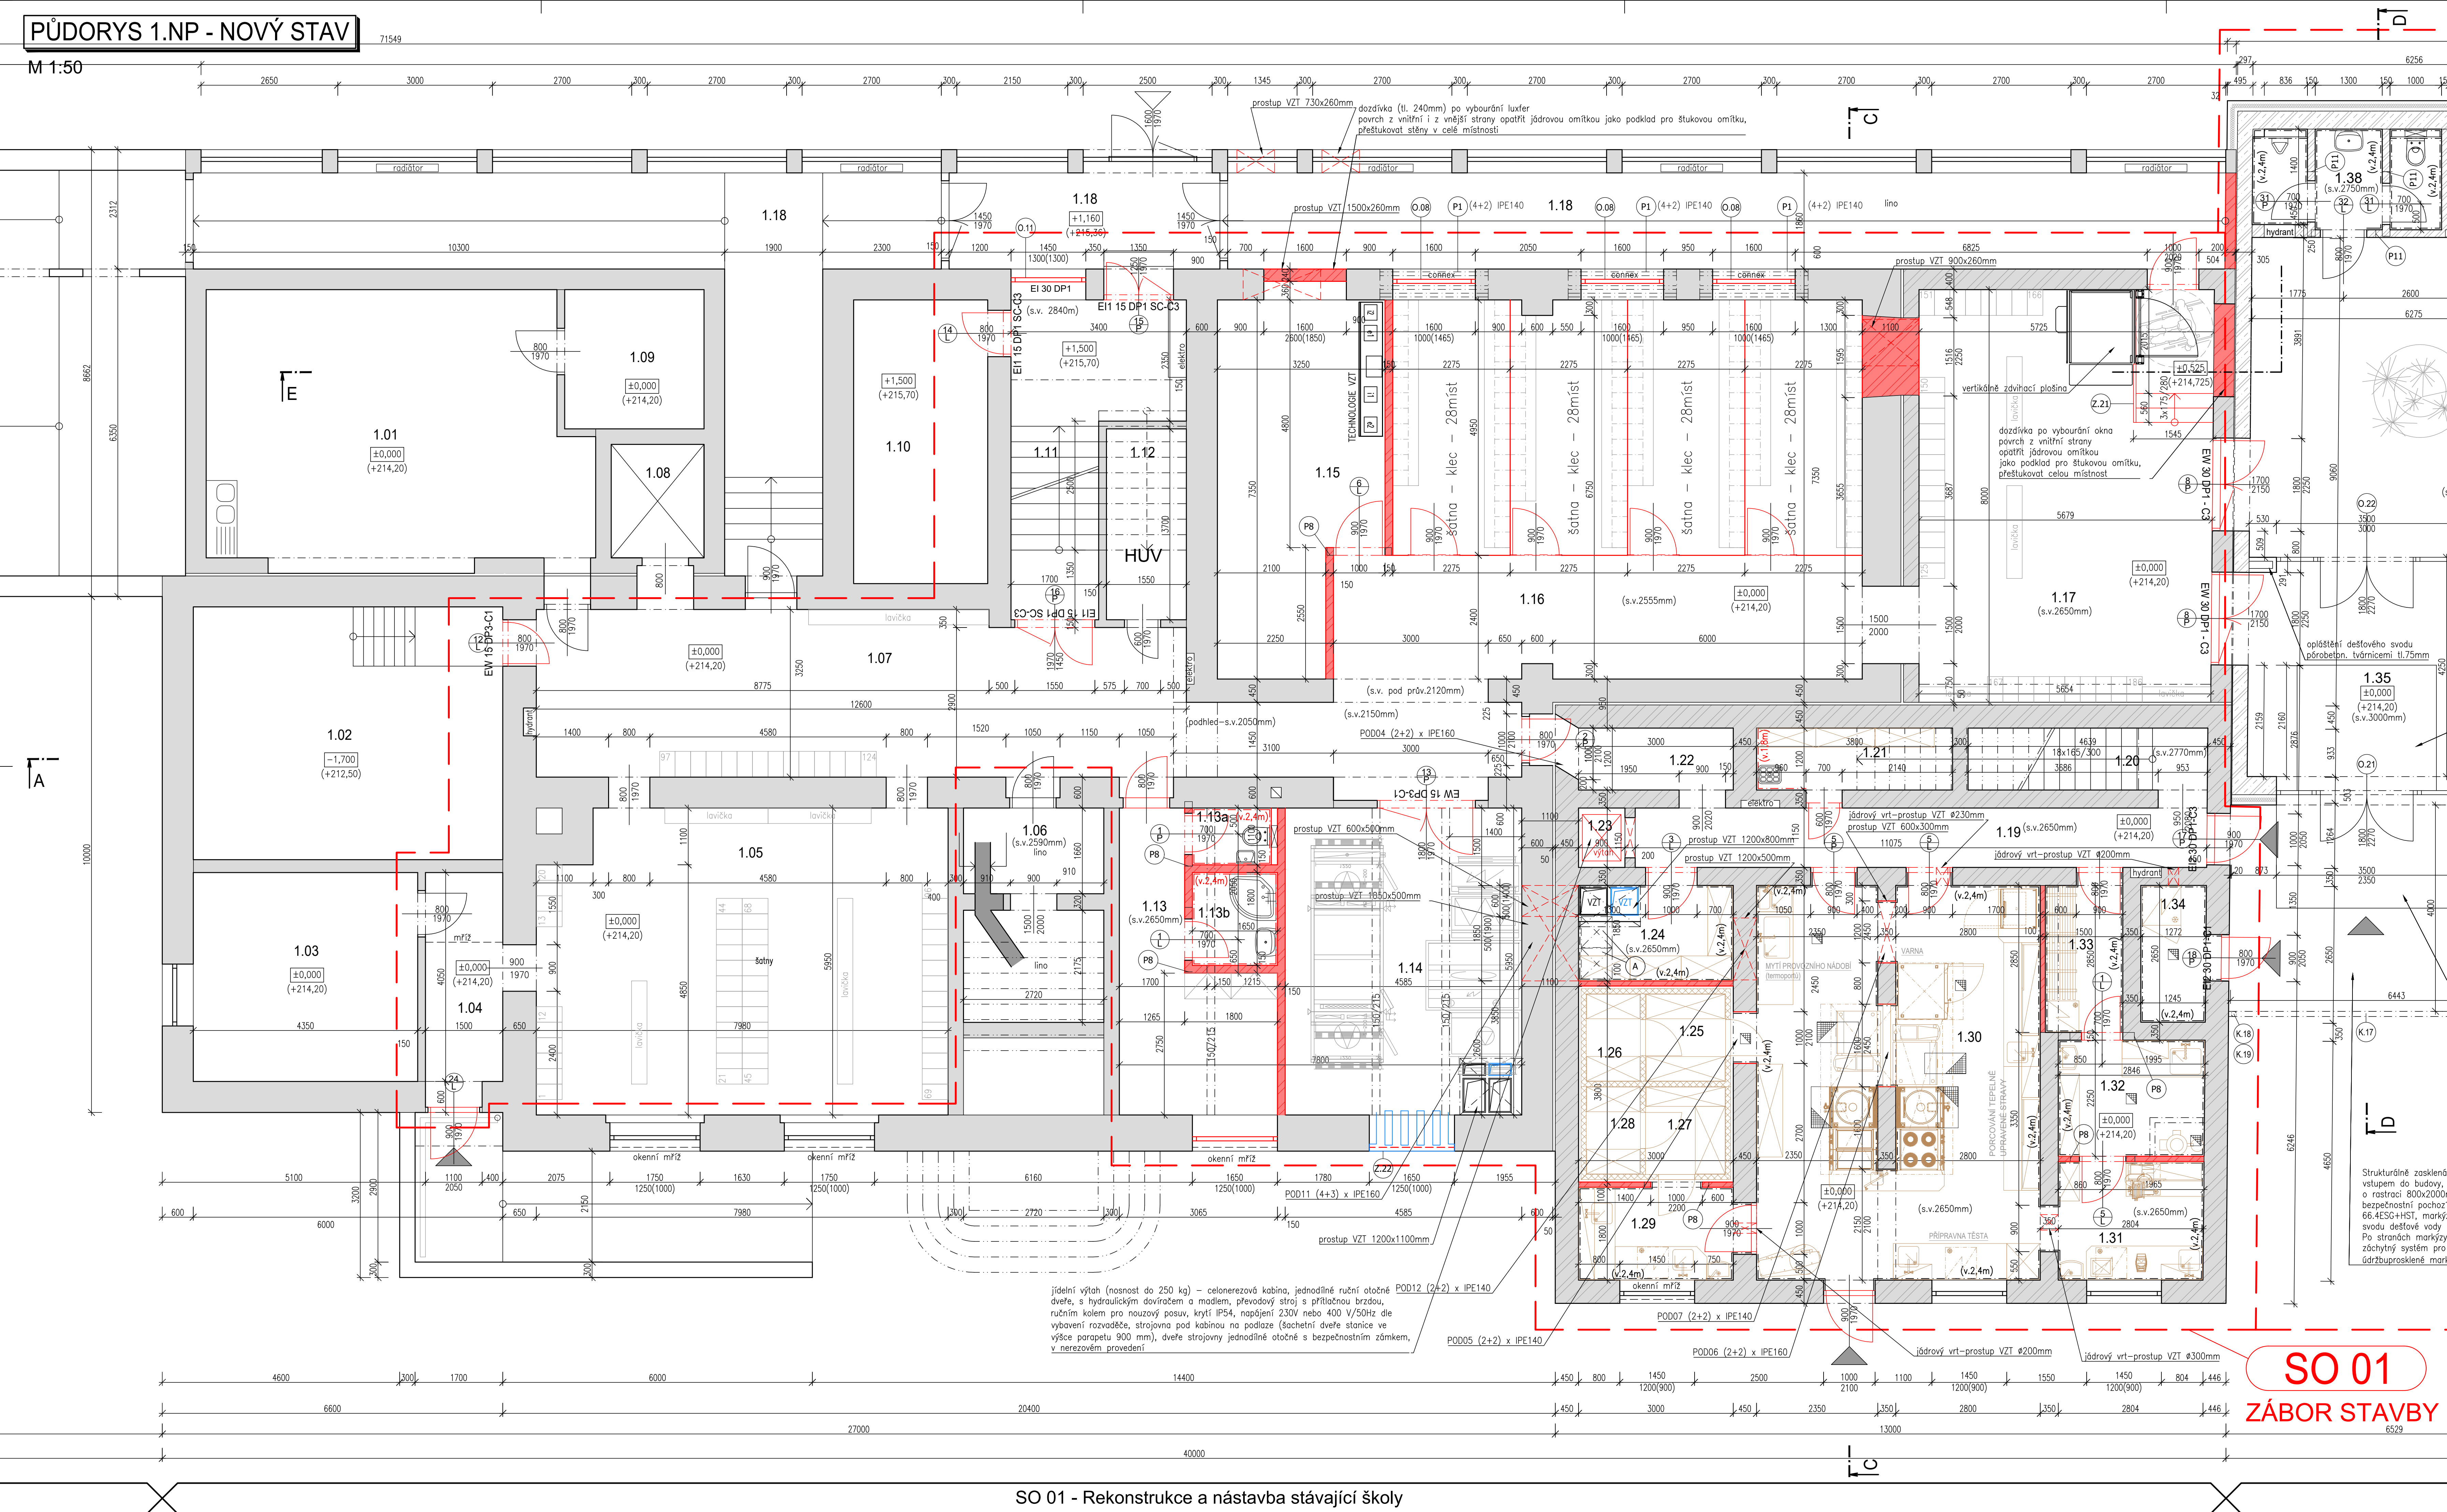

TABULKA MÍSTNOSTÍ - 1.np nový stav						
č.m.	popis	plocha (m²)	povrchy			poznámka
			podlaha	stěny	strop	
1.01	KERAMICKÁ DÍLNA	37.12	lino	štuk, akrylový nátěr	štuk, akrylový nátěr	není předmětem tohoto projektu
1.02	KOTELNA	29.39	dlažba, keram. sokl	štuk, akrylový nátěr	štuk, akrylový nátěr	není předmětem tohoto projektu
1.03	ŠKOLNÍK	17.62	dlažba, keram. sokl	štuk, akrylový nátěr	štuk, akrylový nátěr	není předmětem tohoto projektu
1.04	ZÁDVEŘÍ	6.08	nová dlažba, keram. sokl	štuk, akrylový nátěr	štuk, akrylový nátěr	vyspravení porouch, nový omývat. náter do výše 2m
1.05	ŠATNY "A"	46.27	nová dlažba, keram. sokl	štuk, akrylový nátěr	štuk, akrylový nátěr	vyspravení porouch, nový omývat. náter do výše 2m
1.06	SKLAD	10.72	lino	štuk, akrylový nátěr	štuk, akrylový nátěr	není předmětem tohoto projektu
1.07	CHODBA	50.39	nová dlažba, keram. sokl	štuk, akrylový nátěr	štuk, akrylový nátěr	vyspravení porouch, nový omývat. náter do výše 2m
1.08	VÝTAH	3.96	nátěr	štuk, akrylový nátěr	štuk, akrylový nátěr	není předmětem tohoto projektu
1.09	STROJOVNÁ VÝTAHU	7.29	nátěr	štuk, akrylový nátěr	štuk, akrylový nátěr	není předmětem tohoto projektu
1.10	SKLAD	14.30	dlažba, keram. sokl	štuk, akrylový nátěr	štuk, akrylový nátěr	není předmětem tohoto projektu
1.11	SCHODIŠTĚ	14.54	mezpodestý nová keram. dlažba, schod. rameno bez úprav	štuk, akrylový nátěr	štuk, akrylový nátěr	vyspravení povrchu stěn a stropů, omývat. náter do výše 2m
1.12	HLAVNÍ UZÁVĚR VODY	5.73	nátěr	štuk, akrylový nátěr	štuk, akrylový nátěr	není předmětem tohoto projektu
1.13	ŠÁTNÁ PERSONÁL KUCHYNĚ	12.48	dlažba, keram. sokl	štuk, akrylový nátěr	štuk, akrylový nátěr	
1.13a	WC PERSONÁL	1.82	dlažba, keram. sokl	keram. obklad do výše 2,4m	štuk, akrylový nátěr	
1.13b	SPRCHA PERSONÁL	2.97	dlažba, keram. sokl	keram. obklad do výše 2,4m	štuk, akrylový nátěr	
1.14	STROJOVNÁ VZT	27.28	dlažba, keram. sokl	štuk, akrylový nátěr	štuk, akrylový nátěr	
1.15	SKLAD	20.96	dlažba, keram. sokl	štuk, akrylový nátěr	štuk, akrylový nátěr	omývat. náter do výše 2m
1.16	ŠATNY "B"	69.30	dlažba, keram. sokl	štuk, akrylový nátěr	štuk, akrylový nátěr	omývat. náter do výše 2m
1.17	ŠATNY "C"	45.51	dlažba, keram. sokl	štuk, akrylový nátěr	štuk, akrylový nátěr	omývat. náter do výše 2m
1.18	SPOJOVACÍ CHODBA	73.46	lino	štuk, akrylový nátěr, omývatel. náter	štuk, akrylový nátěr	není předmětem tohoto projektu
1.19	VSTUP, CHODBA	12.75	dlažba	štuk, akrylový nátěr	štuk, akrylový nátěr	keramický sokl
1.20	SCHODIŠTĚ	5.58	dlažba, keram. sokl	štuk, akrylový nátěr	štuk, akrylový nátěr	omývat. náter do výše 2m
1.21	ÚKLID	4.56	dlažba, keram. sokl	keram. obklad do výše 1,8m	štuk, akrylový nátěr	
1.22	CHODBA	4.55	dlažba, keram. sokl	štuk, akrylový nátěr	štuk, akrylový nátěr	omývat. náter do výše 2m
1.23	JÍDELNÍ VÝTAH	1.04	nátěr	štuk, akrylový nátěr	štuk, akrylový nátěr	není předmětem tohoto projektu
1.24	SUCHÝ SKLAD	5.55	dlažba	keram. obklad do výše 2,4m	štuk, akrylový nátěr	
1.25	CHLADIČÍ BOX NA ZELENINU	2.64	bez povrchové úpravy	bez povrchové úpravy	bez povrchové úpravy	
1.26	MRAŽIČÍ BOX NA ZELENINU	1.78	bez povrchové úpravy	bez povrchové úpravy	bez povrchové úpravy	
1.27	CHLADIČÍ BOX NA MASO	2.64	bez povrchové úpravy	bez povrchové úpravy	bez povrchové úpravy	
1.28	MRAŽIČÍ BOX NA MASO	1.78	bez povrchové úpravy	bez povrchové úpravy	bez povrchové úpravy	
1.29	PŘÍPRAVNA MASA, VEJCE	5.40	dlažba	keram. obklad do výše 2,4m	štuk, akrylový nátěr	
1.30	HLAVNÍ KUCHYNĚ	41.45	dlažba	keram. obklad do výše 2,4m	štuk, akrylový nátěr	
1.31	ČISTÁ PŘÍPRAVNA ZELENINY + STUDENÁ KUCHYNĚ	6.47	dlažba	keram. obklad do výše 2,4m	štuk, akrylový nátěr	
1.32	PŘÍPRAVNA HRUBÉ ZELENINY	6.38	dlažba	keram. obklad do výše 2,4m	štuk, akrylový nátěr	
1.33	SKLAD BRAMBOR	4.27	dlažba	keram. obklad do výše 2,4m	štuk, akrylový nátěr	
1.34	SKLAD ODPADU	3.34	dlažba	keram. obklad do výše 2,4m	štuk, akrylový nátěr	
1.35	VSTUPNÍ ZÁDVEŘÍ	18.74	dlažba, keram. sokl, čistící zóna-textilní rohož 4.07x2.16m	štuk, akrylový nátěr	štuk, akrylový nátěr	omývat. náter do výše 2m
1.36	HALA	52.13	dlažba, keram. sokl	štuk, akrylový nátěr	štuk, akrylový nátěr	omývat. náter do výše 2m
1.37	SCHODIŠTĚ	16.92	dlažba, keram. sokl	štuk, akrylový nátěr	štuk, akrylový nátěr	omývat. náter do výše 2m
1.38	WC CHLAPCI	6.80	dlažba	keram. obklad do výše 2,4m	SDK podhled	
1.39	WC DÍVKY	4.60	dlažba	keram. obklad do výše 2,4m	SDK podhled	
1.40	VÝTAH	3.13	nátěr	štuk, akrylový nátěr	štuk, akrylový nátěr	štuk s náterem pouze na zdivu
1.41	SCHODIŠTĚ	11.70	dlažba, keram. sokl	štuk, akrylový nátěr	štuk, akrylový nátěr	omývat. náter do výše 2m
CELKEM:		721.39 m2				

POZNÁMKA:


(A) REVIZNÍ DVÍŘKA 600x600 MM V SDK PODHLEDU PRO ZAŘÍZENÍ VZT

LEGENDA:

- STÁVAJÍCÍ ZDIVO PŮVODNÍ ŠKOLY, PŘEDPOKLAD CHLA PLNÁ
- STÁVAJÍCÍ ZDIVO POZDĚJŠÍCH PŘÍSTAVEB, KERAMICKÉ ZDIVO DUTINOVÉ
- ZDIVO - NOVÉ KONSTRUKCE V REKONSTRUKCI
- NOVÉ KONSTRUKCE V REKONSTRUKCI
- ŽELEZOBETON
- ZÁBOR STAVEBNÍHO OBJEKTU

ZDIVO - NOVÉ KONSTRUKCE V NOVOSTAVBĚ

- PŘÍČKOVKA 11.5, PŘÍČKOVKA 17.5, broušené, malta pro tenké spáry
- ZDIVO 30 (P10), broušené, malta pro tenké spáry, nosné / výplňové
- SDK příčka + tepelná izolace (minerální vata)
- TEPELNÝ ISOLANT, minerální vata, λ [W/mK] = 0,038

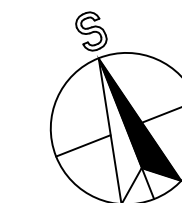

±0,000 = 214,20 Bpv
výškový systém Bpv
souřadnicový systém JTSK

Generální projektant: **SAMSON PRAHA, spol. s r.o.**
Týnská 622/17, 110 00 Praha 1
+420 224 828 221
samsonpraha@samsonpraha.cz

Zpracovatel části: **DRAWING PROJEKTY & STATIKA**
drawing project, s.r.o.
Štěrbašská 114, 200 00 Praha 2
+420 721 672 016, info@drawing.cz
www.drawing.cz

Stavebník: MČ Praha - Velká Chuchle, U Skály 282/2, 159 00 Praha 5 - V. Ch.
místo stavby: k. ú. Velká Chuchle, p.č. 1, 1147 (Starochuchelská 240/38)
dce: Dostavba ZŠ Charlotty Masarykové Starochuchelská 240/38, Praha - Velká Chuchle
objekt: SO 01 - Rekonstrukce a nástavba stávající školy
část: D.1 Dokumentace stavebního objektu
D.1.1 Architektonicko-stavební řešení
růzov přílohy: Půdorys 1.np - nový stav

Ing. Jan Lipovčan
D0017-0020-1512
DPS
11 / 2017
Formát: 12x44
mřížka: 1:50
č. part: 1
č. přílohy: 020
D.1.1