


PŮDORYS 2.NP - NOVÝ STAV

M 1:50

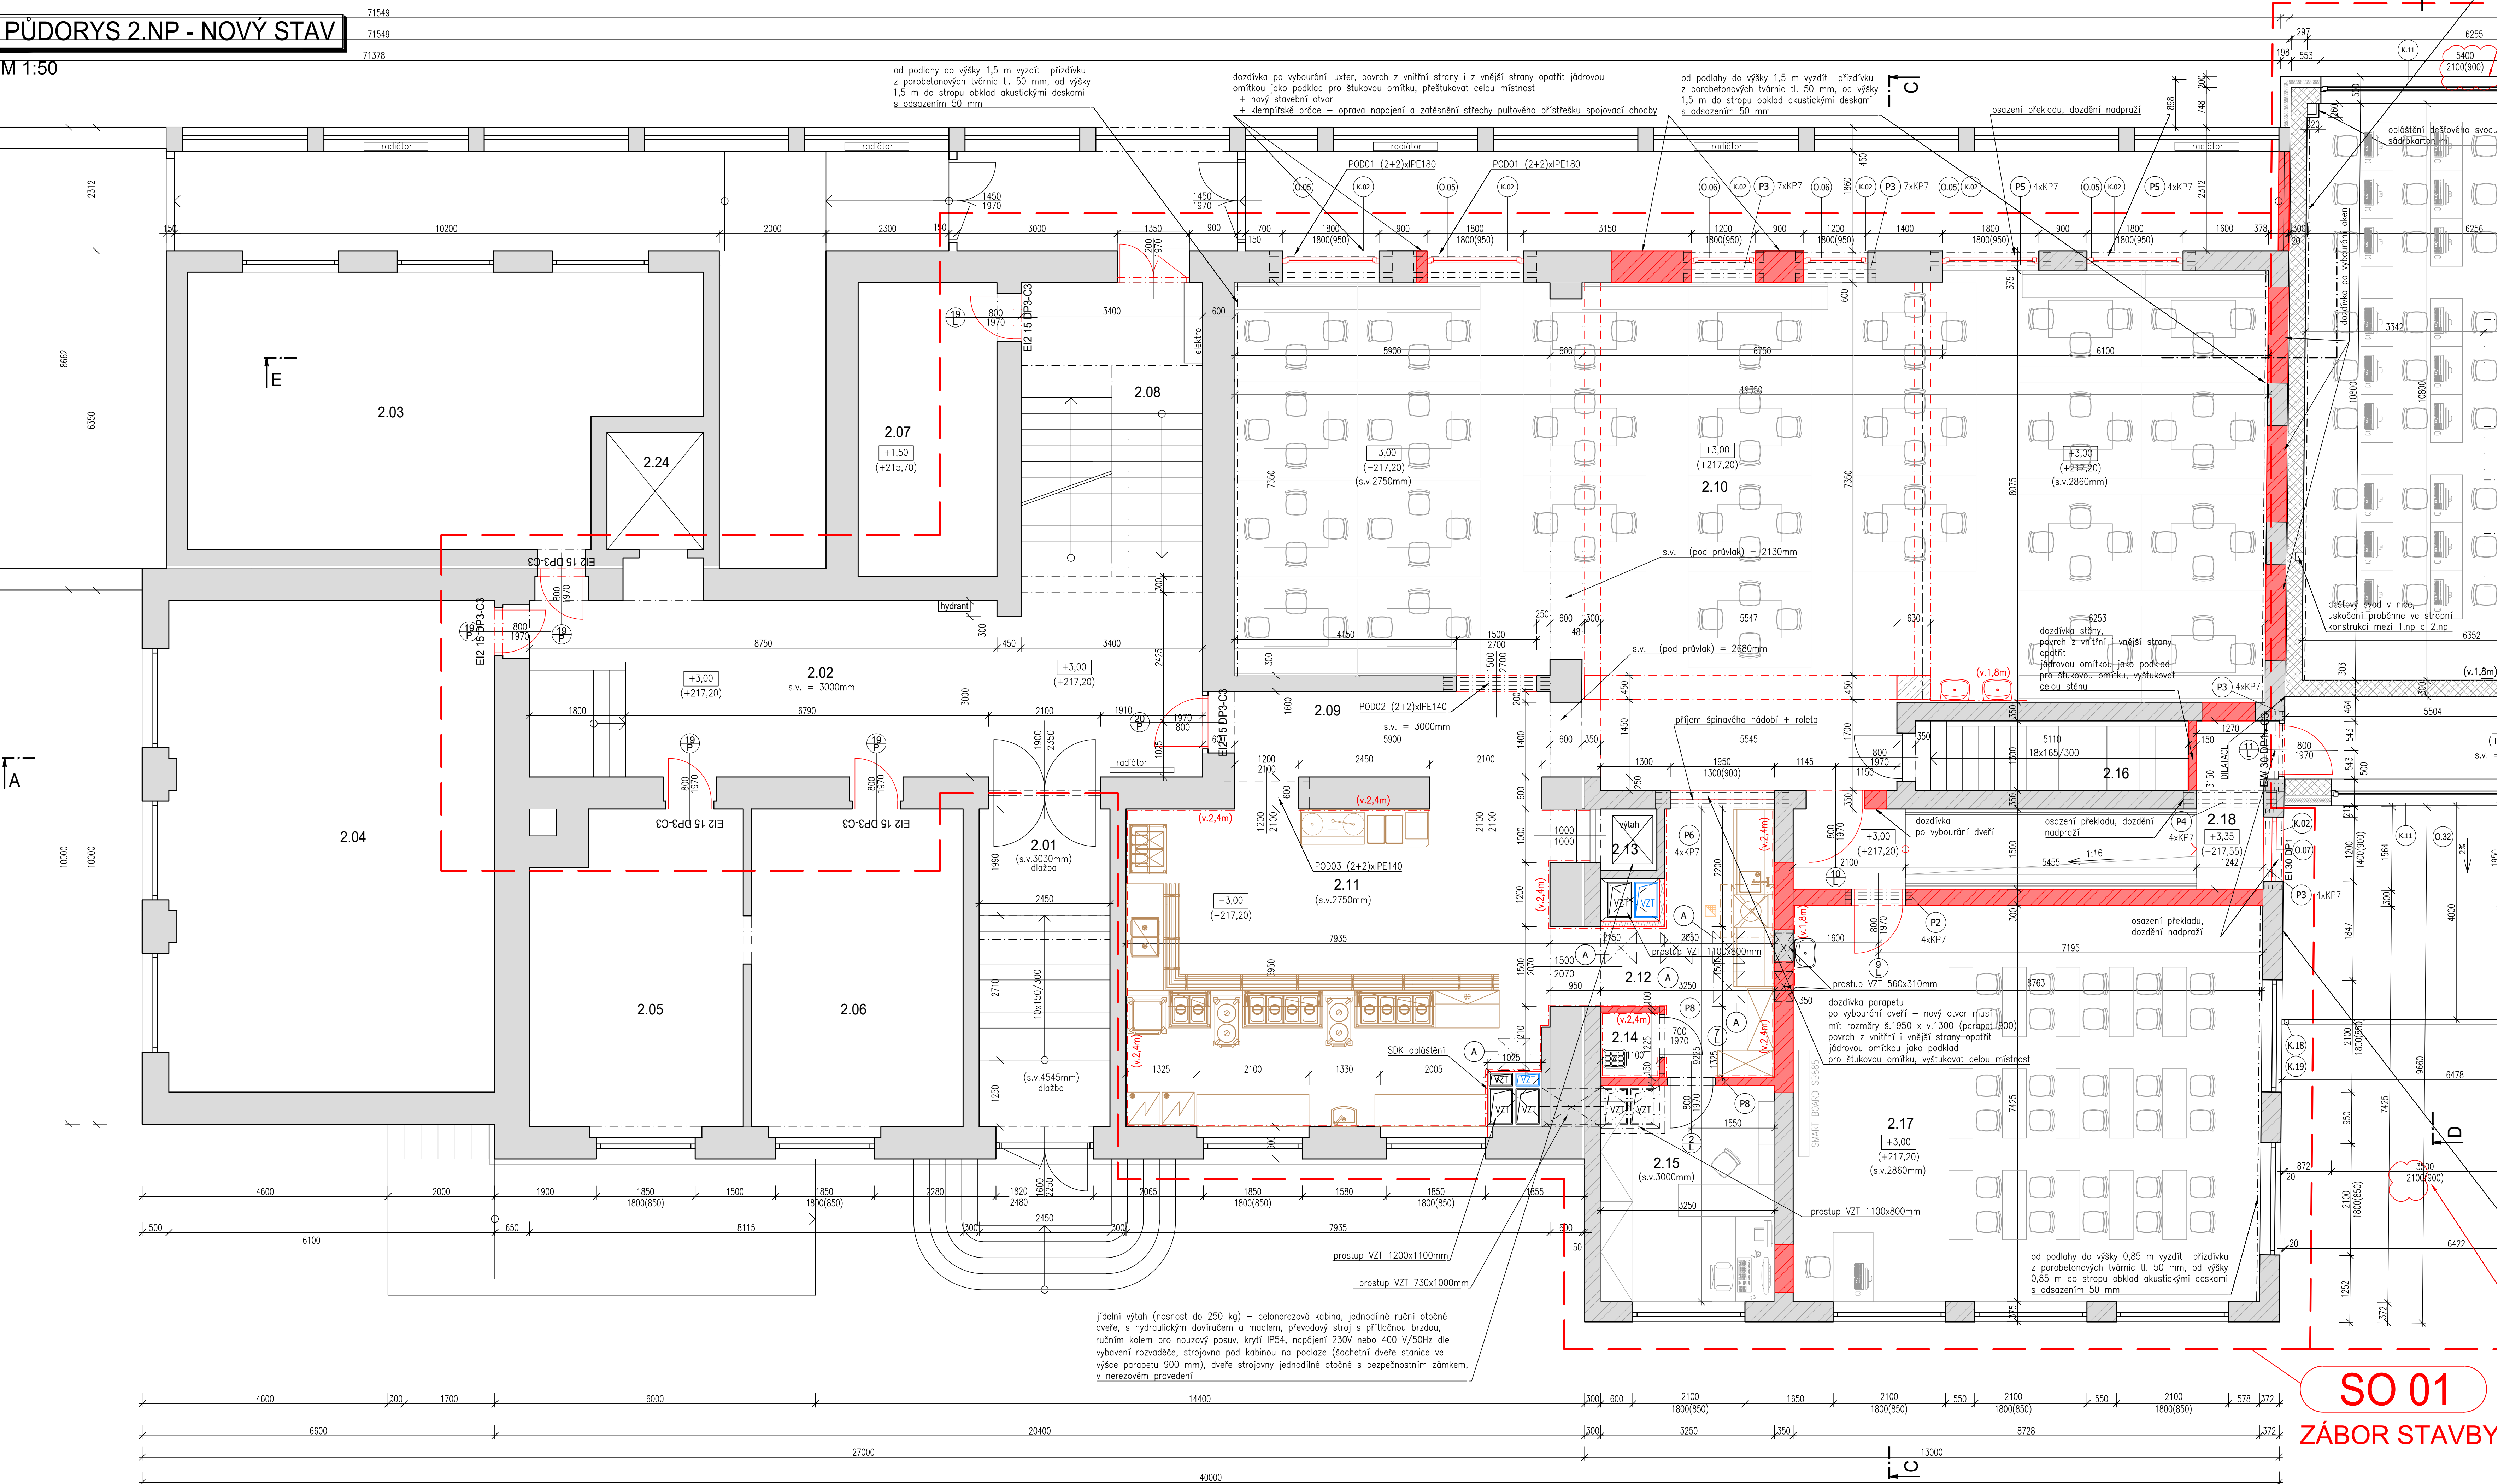


TABULKA MÍSTNOSTÍ - 2.np nový stav					
č.m.	popis	plocha (m²)	povrchy		
			podlaha	stěny	strop
2.01	VSTUPNÍ SCHODIŠTĚ	14,58	dlazba, keram. sokl	štuk, akrylátový nátěr	štuk, akrylátový nátěr
2.02	CHODBA	44,17	stávající dlazba, keram. sokl, bez úprav	štuk, akrylátový nátěr	štuk, akrylátový nátěr
2.03	SBOROVNA	44,93	lino	štuk, akrylátový nátěr	štuk, akrylátový nátěr
2.04	ÚČEBNA	56,12	lino	štuk, akrylátový nátěr	štuk, akrylátový nátěr
2.05	REDITELNA	22,59	lino	štuk, akrylátový nátěr	štuk, akrylátový nátěr
2.06	ZÁSTUPCE REDITELE	23,59	lino	štuk, akrylátový nátěr	štuk, akrylátový nátěr
2.07	SKLAD VÝTVARKY	14,30	lino	štuk, akrylátový nátěr	štuk, akrylátový nátěr
2.08	SCHODIŠTĚ - CENTRÁLNÍ	17,51	mezipodestý nová keram. dlazba, schod. rameno bez úprav	štuk, akrylátový nátěr	štuk, akrylátový nátěr
2.09	CHODBA	26,06	dlazba, keram. sokl	štuk, akrylátový nátěr	štuk, akrylátový nátěr
2.10	JÍDELNA	146,11	dlazba, keram. sokl	štuk, akrylátový nátěr	akustický podhled
2.11	VÝDEJ JÍDEL	47,43	dlazba	keram. obklad do výše 2,4m	SDK podhled
2.12	MYTÍ NÁDOBÍ	13,53	dlazba	keram. obklad do výše 2,4m	SDK podhled
2.13	JÍDELNÍ VÝTAH	1,21	nátěr	štuk, akrylátový nátěr	štuk, akrylátový nátěr
2.14	ÚKLID	1,35	dlazba	keram. obklad do výše 2,4m	štuk, akrylátový nátěr
2.15	KANCELÁŘ VEDOUcíHO PROVOZU	13,16	lino - zátěžová třída 34	štuk, akrylátový nátěr	akustický podhled
2.16	SCHODIŠTĚ	6,87	dlazba, keram. sokl	štuk, akrylátový nátěr	štuk, akrylátový nátěr
2.17	ÚČEBNA	65,05	lino - zátěžová třída 34	štuk, akrylátový nátěr	akustický podhled
2.18	CHODBA	15,60	dlazba, keram. sokl	štuk, akrylátový nátěr	štuk, akrylátový nátěr
2.19	HALA, SCHODIŠTĚ	52,51	dlazba, keram. sokl	štuk, akrylátový nátěr	SDK podhled
2.20	WC DÍVKY - PŘEDŠÍN	4,56	dlazba	keram. obklad do výše 2,4m	SDK podhled
2.21	WC DÍVKY	6,36	dlazba	keram. obklad do výše 2,4m	SDK podhled
2.22	WC CHLAPCI - PŘEDŠÍN	4,47	dlazba	keram. obklad do výše 2,4m	SDK podhled
2.23	WC CHLAPCI	7,52	dlazba	keram. obklad do výše 2,4m	SDK podhled
2.24	VÝTAH	3,22	nátěr	štuk, akrylátový nátěr	štuk, akrylátový nátěr
2.25	WC - INVALIDA	5,20	dlazba	keram. obklad do výše 2,4m	SDK podhled
2.26	ÚČEBNA	57,24	lino - zátěžová třída 34	štuk, akrylátový nátěr	akustický podhled
2.27	ÚČEBNA	57,24	lino - zátěžová třída 34	štuk, akrylátový nátěr	akustický podhled
2.28	KABINET	18,72	lino - zátěžová třída 34	štuk, akrylátový nátěr	štuk, akrylátový nátěr
2.29	AUDIO VIZUÁLNÍ ÚČEBNA(PC)	68,08	lino - zátěžová třída 34	štuk, akrylátový nátěr	akustický podhled
CELKEM:		859,28 m²			

LEGENDA:

- STÁVAJÍCÍ ZDIVO PŮVODNÍ ŠKOLY, PŘEDPOKLAD CIHLA PLNÁ
- STÁVAJÍCÍ ZDIVO POZDEJŠÍCH PŘÍSTAVEB, KERAMICKÉ ZDIVO DUTINOVÉ
- ZDIVO - NOVÉ KONSTRUKCE V REKONSTRUKCI
- NOVÉ KONSTRUKCE V REKONSTRUKCI
- ŽELEZOBETON
- ZÁBOR STAVEBNÍHO OBJEKTU
- ZDIVO - NOVÉ KONSTRUKCE V NOVOSTAVBĚ
- PŘÍČKOVKA 11,5, PŘÍČKOVKA 17,5, broušené, malta pro tenké spáry
- ZDIVO 38 nebo 30 (P10), broušené, malta pro tenké spáry, nosné / výpínavé, bez požadavků na tepelný odpor
- SDK příčka + tepelná izolace (minerální vata)
- TEPELNÝ IzOLANT, minerální vata, λ [W/mK] = 0,038

POZNÁMKA:

- A REVNÝ DÍVKA 600/600 MM V SDK PODKLADU PRO ZAŘÍZENÍ VZT

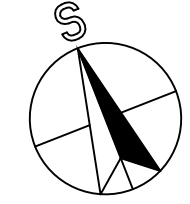

±0,000 = 214,20 Bpv
výškový systém Bpv
soutřadnicový systém JTSK

Generální projektant: Samson Pražská, spol. s r.o. Týnská 622/17, 110 00 Praha 1 +420 224 828 221 samsonpraha@samsonpraha.cz	
Zpracovatel částí: DRAWING PROJEKTY & STATIKA	drawing project, s.r.o. Štěrbašská 114, 200 00 Konec II +420 721 672 016, info@drawing.cz www.drawing.cz
Hlavní inženýr projektu: Ing. Jan Lipovčan odpovědný projektant: Ing. Jan Lipovčan	
stavebník: MČ Praha - Velká Chuchle, U Skály 282/2, 159 00 Praha 5 - V. Ch. místo stavby: k. ú. Velká Chuchle, p.č. 1, 1147 (Starochuchelská 240/38)	
dostavba ZŠ Charlotty Masarykové Starochuchelská 240/38, Praha - Velká Chuchle	
objekt: SO 01 - Rekonstrukce a nástavba stávající školy	
část: D.1 Dokumentace stavebního objektu D.1.1 Architektonicko-stavební řešení	
název přílohy: Půdorys 2.np - nový stav	
stavební číslo: D0017-0020-1512 datum: 11/2017 formát: 12xA4 mřížka: 1:50 č. přílohy: 021	

SO 01 - Rekonstrukce a nástavba stávající školy