


PŮDORYS 3.NP - NOVÝ STAV

M 1:50

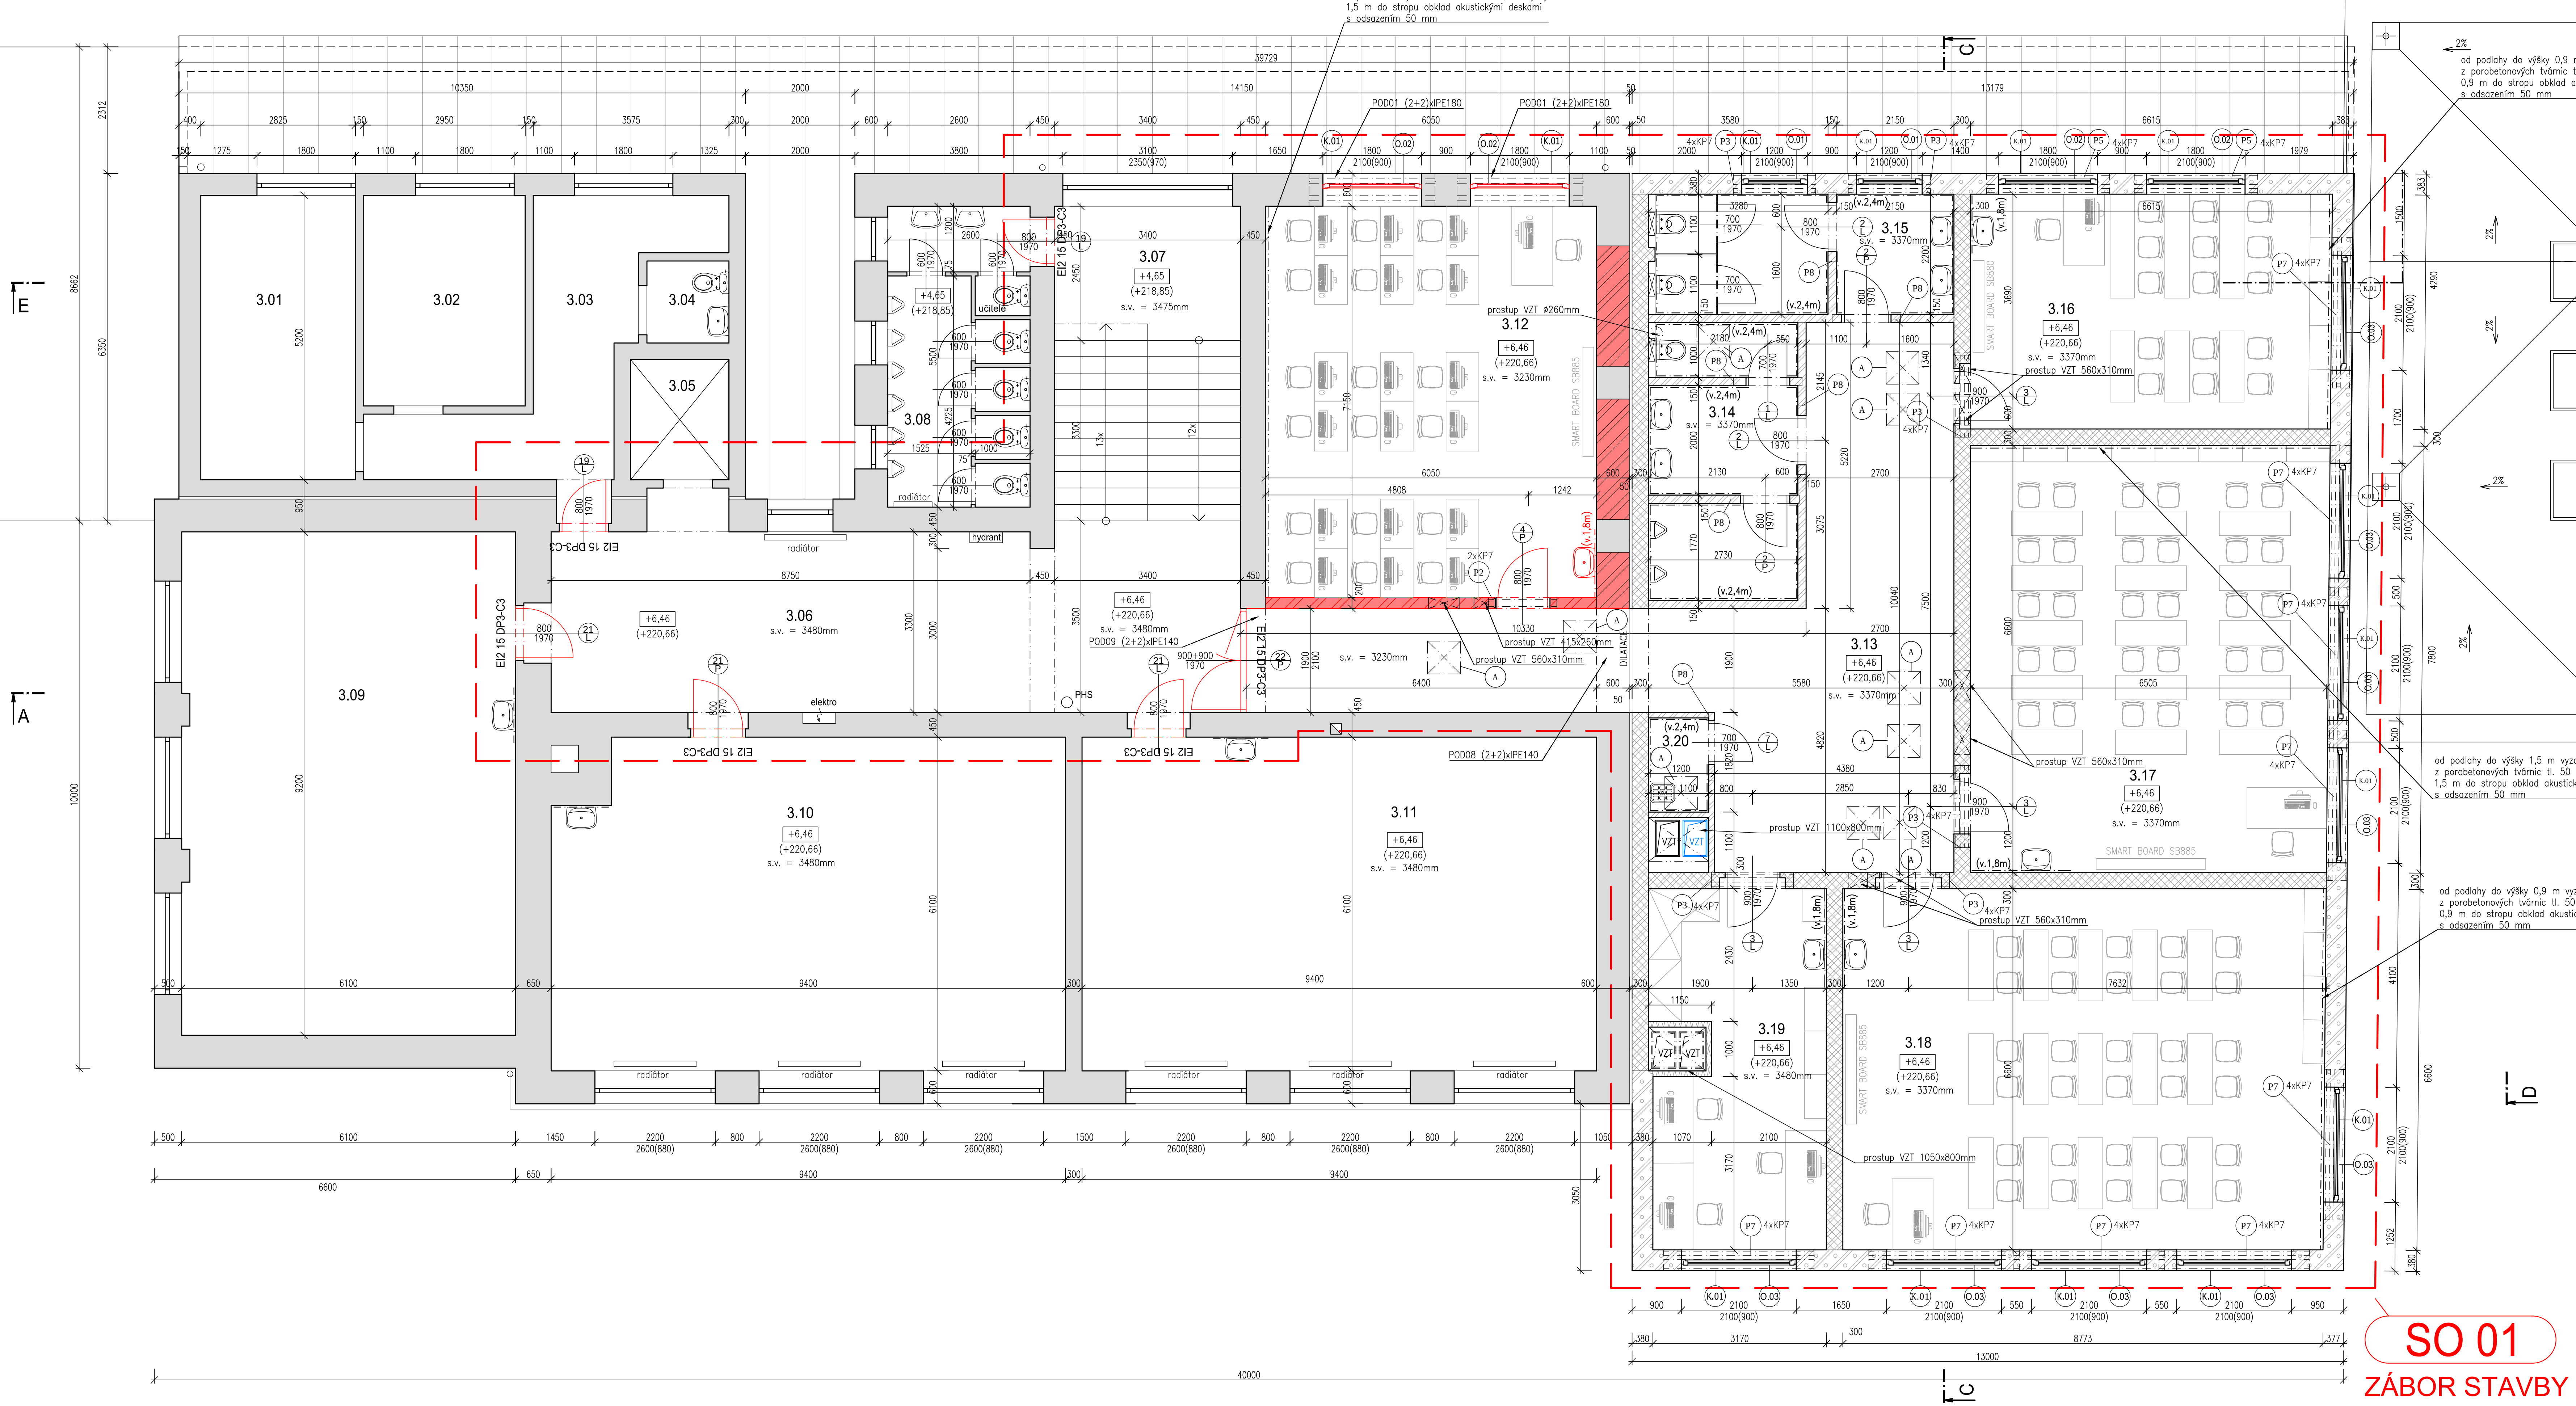

TABULKA MÍSTNOSTÍ - 3.np nový stav						
č.m.	popis	plocha (m ²)	povrchy			poznámka
			podlaha	stěny	strop	
3.01	SKLAD	14.69	dlažba	štuk, akrylátový nátěr	štuk, akrylátový nátěr	není předmětem tohoto projektu
3.02	RELAXAČNÍ MÍSTNOST	11.36	lino	štuk, akrylátový nátěr	štuk, akrylátový nátěr	není předmětem tohoto projektu
3.03	KABINET	14.34	lino	štuk, akrylátový nátěr	štuk, akrylátový nátěr	není předmětem tohoto projektu
3.04	WC UČITELE	2.25	dlažba	keram. obklad do výše 2,0m	štuk, akrylátový nátěr	není předmětem tohoto projektu
3.05	VÝTAH	3.96	nátěr	štuk, akrylátový nátěr	štuk, akrylátový nátěr	není předmětem tohoto projektu
3.06	CHODBA	44.55	dlažba, keram. sokl	štuk, akrylátový nátěr	štuk, akrylátový nátěr	vyspravení povrchu, nový omyvatel, nátěr do výše 2m, do každé navazující místnosti přechodová lišta
3.07	SCHODIŠTĚ	19.55	mezupodestý nová keram. dlažba, schod. rameno bez ústupu	štuk, akrylátový nátěr	štuk, akrylátový nátěr	vyspravení povrchu stěn a stropů, omyvatel, nátěr do výše 2m
3.08	WC CHLAPCI	14.30	dlažba	keram. obklad do výše 2,0m	štuk, akrylátový nátěr	není předmětem tohoto projektu
3.09	UČEBNA	55.94	lino	štuk, akrylátový nátěr	štuk, akrylátový nátěr	není předmětem tohoto projektu
3.10	UČEBNA	55.96	lino	štuk, akrylátový nátěr	štuk, akrylátový nátěr	není předmětem tohoto projektu
3.11	UČEBNA	57.34	lino	štuk, akrylátový nátěr	štuk, akrylátový nátěr	není předmětem tohoto projektu
3.12	AUDIO VZUŠNÍ UČEBNA	43.26	lino - zátěžová třída 34	štuk, akrylátový nátěr	akustický podhled	za umyvadlem keram. obklad do výše 1,8m, třída zátěže - velmi vysoká komerční zátěž
3.13	CHODBA	51.45	dlažba, keram. sokl	štuk, akrylátový nátěr	SDK podhled	dilatační lišty v podlažce, ve stěnách a ve stropě, omyvatel, nátěr do výše 2 m
3.14	WC CHLAPCI	13.28	dlažba	keram. obklad do výše 2,4m	SDK podhled	
3.15	WC DÍVKY	12.05	dlažba	keram. obklad do výše 2,4m	SDK podhled	
3.16	UČEBNA	28.30	lino - zátěžová třída 34	štuk, akrylátový nátěr	akustický podhled	za umyvadlem keram. obklad do výše 1,8m, třída zátěže - velmi vysoká komerční zátěž
3.17	UČEBNA	51.00	lino - zátěžová třída 34	štuk, akrylátový nátěr	akustický podhled	za umyvadlem keram. obklad do výše 1,8m, třída zátěže - velmi vysoká komerční zátěž
3.18	UČEBNA	58.10	lino - zátěžová třída 34	štuk, akrylátový nátěr	akustický podhled	za umyvadlem keram. obklad do výše 1,8m, třída zátěže - velmi vysoká komerční zátěž
3.19	KABINET	20.05	lino - zátěžová třída 34	štuk, akrylátový nátěr	štuk, akrylátový nátěr	za umyvadlem keram. obklad do výše 1,8m, třída zátěže - velmi vysoká komerční zátěž
3.20	ÚKLIDOVÁ KOMORA	1.89	dlažba	keram. obklad do výše 2,4m	SDK podhled	
CELKEM:		573.62 m2				

LEGENDA:

- STÁVAJÍCÍ ZDIVO PŮVODNÍ ŠKOLY, PŘEDPOKLAD CIHLA PLNÁ
- STÁVAJÍCÍ ZDIVO POZDEJŠÍCH PŘÍSTAVEB, KERAMICKÉ ZDIVO DUTINOVÉ
- ZDIVO - NOVÉ KONSTRUKCE V REKONSTRUKCI
- NOVÉ KONSTRUKCE V REKONSTRUKCI
- ŽELEZOBETON
- ZÁBOR STAVEBNÍHO OBJEKTU

ZDIVO - NOVÉ KONSTRUKCE V NOVOSTAVBĚ

- PŘÍČKOVKA 11,5; PŘÍČKOVKA 17,5, broušené, malta pro tenké spáry
- ZDIVO 30 (P10), broušené, malta pro tenké spáry, nosné / výpíňové, bez požadavků na tepelný odpor
- ZDIVO 38 (P8), broušené, malta pro tenké spáry, s minerální izolací, $\lambda [W/mK] = 0,064$
- SDK příčka + tepelná izolace (minerální vata)
- TEPELNÝ IZOLANT, minerální vata, $\lambda [W/mK] = 0,038$

POZNÁMKY:

- REVIZNÍ DVÍŘKA 600x600 MM V SDK PODLEHU PRO ZAŘÍZENÍ VZT

SO 000 = 214,20 Bpv
výškový systém Bpv
souřadnicový systém JTSK

Generální projektant:

Samson

SAMSON PRAHA, spol. s r.o.

Týnská 622/17, 110 00 Praha 1
+420 224 828 221
samsonpraha@samsonpraha.cz

Zpracovatel části:

DRAWING

PROJEKTY A STATIKA

drawing project, s.r.o.

Štěrbašova 114, 200 00 Konec II
+420 721 672 016, info@drawing.cz
www.drawing.cz

Hlavní interier projektant: Ing. Jan Lipovčan

odpovědný projektant: Ing. Jan Lipovčan

stavebník:	MČ Praha - Velká Chuchle, U Skály 262/2, 159 00 Praha 5 - V. Ch.	navrh, vypracoval:	Ing. Jan Lipovčan
místo stavby:	k. ú. Velká Chuchle, p.č. 1, 1147 (Starochuchelská 240/38)	číslo zakázky:	D0017-0020-1512
okce:	Dostavba ZŠ Charlotty Masarykové Starochuchelská 240/38, Praha - Velká Chuchle	stupeň:	DPS
datum:	11 / 2017	formát:	12x44
objekt:	SO 01 - Rekonstrukce a nástavba stávající školy	měřítko:	1:50
část:	D.1 Dokumentace stavebního objektu D.1.1 Architektonicko-stavební řešení	č. part:	
název přílohy:	Půdorys 3.np - nový stav	č. přílohy:	D.1.1 022

SO 01 - Rekonstrukce a nástavba stávající školy