


PŮDORYS 4.NP - NOVÝ STAV

M 1:50

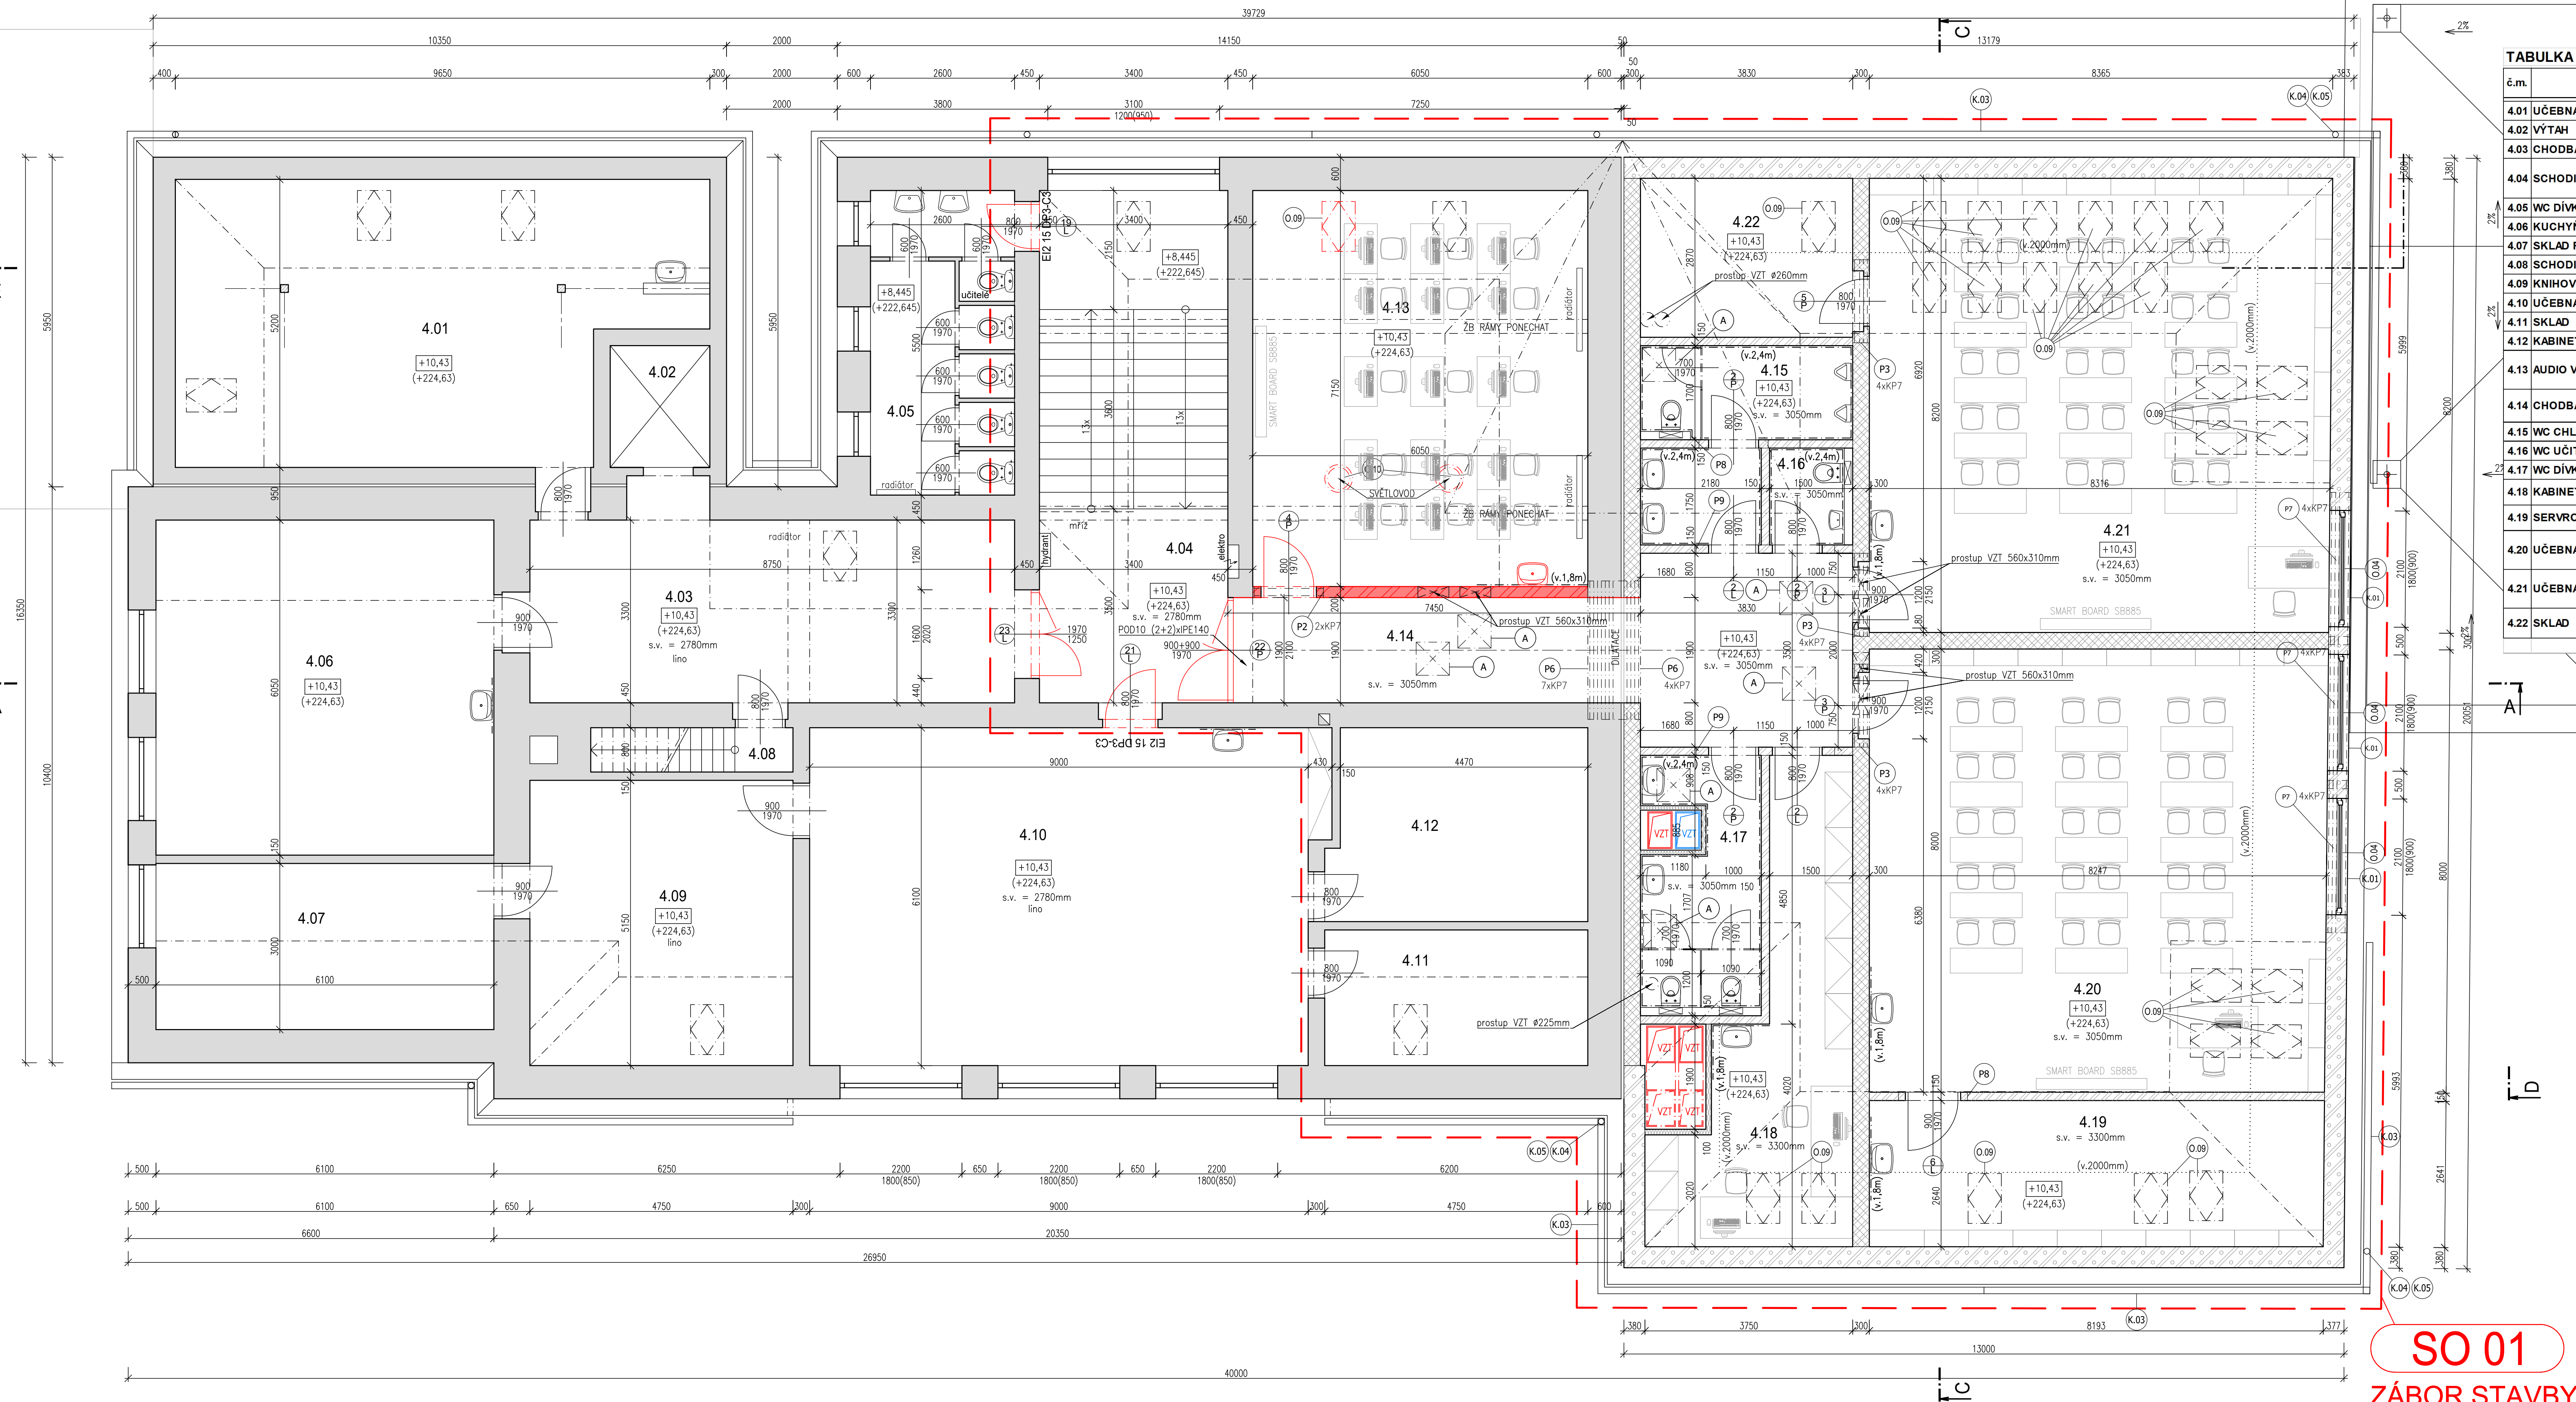

TABULKA MÍSTNOSTÍ - 4.np nový stav						
č.m.	popis	plocha (m²)	plocha (m2) (pro v.1,3m)	podlaha	povrchy stěny	strop
4.01	UČEBNA	44.93		lino	štuk, akrylátový nátěr	štuk, akrylátový nátěr
4.02	VÝTAH	3.96		nátěr	štuk, akrylátový nátěr	štuk, akrylátový nátěr
4.03	CHODBA / VIDEOŠÍŇ	31.41		lino	štuk, akrylátový nátěr	štuk, akrylátový nátěr
4.04	SCHODIŠTĚ	31.80		mezipodestý nová keram. dlažba, schod. rameno bez úprav	štuk, akrylátový nátěr	štuk, akrylátový nátěr
4.05	WC DÍVKY	14.30		keram. obklad do výše 2,0m	štuk, akrylátový nátěr	štuk, akrylátový nátěr
4.06	KUCHYŇKA	36.91		lino	štuk, akrylátový nátěr	štuk, akrylátový nátěr
4.07	SKLAD FYZIKY	18.30		lino	štuk, akrylátový nátěr	štuk, akrylátový nátěr
4.08	SCHODIŠTĚ NA PŮDU	2.92		nátěr	štuk, akrylátový nátěr	štuk, akrylátový nátěr
4.09	KNIHOVNA	24.46		lino	štuk, akrylátový nátěr	štuk, akrylátový nátěr
4.10	UČEBNA	55.77		lino	štuk, akrylátový nátěr	štuk, akrylátový nátěr
4.11	SKLAD	11.64		lino	štuk, akrylátový nátěr	štuk, akrylátový nátěr
4.12	KABINET	16.02		lino	štuk, akrylátový nátěr	štuk, akrylátový nátěr
4.13	AUDIO VIZUÁLNÍ UČEBNA	43.26	38.76	lino - zátěžová třída 34	štuk, akrylátový nátěr	akustický podhled v rovné části, SDK podhled v šikmé části
4.14	CHODBA	27.37		dlažba, keram. sokl	štuk, akrylátový nátěr	SDK podhled, pouze v nové přístavbě
4.15	WC CHLAPCI	10.46		dlažba	keram. obklad do výše 2,4m	SDK podhled
4.16	WC UČITELŮ	2.62		dlažba	keram. obklad do výše 2,4m	SDK podhled
4.17	WC DÍVKY	9.20		dlažba	keram. obklad do výše 2,4m	SDK podhled
4.18	KABINET	19.95	17.07	lino - zátěžová třída 34	štuk, akrylátový nátěr	SDK podhled
4.19	SERVOVNA	21.67	16.01	lino - zátěžová třída 34	štuk, akrylátový nátěr	SDK podhled
4.20	UČEBNA	66.03	64.54	lino - zátěžová třída 34	štuk, akrylátový nátěr	akustický podhled v rovné části, SDK podhled v šikmé části
4.21	UČEBNA	68.30	60.98	lino - zátěžová třída 34	štuk, akrylátový nátěr	akustický podhled v rovné části, SDK podhled v šikmé části
4.22	SKLAD	11.00	8.89	lino - zátěžová třída 34	štuk, akrylátový nátěr	SDK podhled
CELKEM:		572.28 m2				

LEGENDA:

- STÁVAJÍCÍ ZDVO PŮVODNÍ ŠKOLY, PŘEDPOKLAD CIHLA PLNÁ
- STÁVAJÍCÍ ZDVO POZDEJŠÍCH PŘÍSTAVEB, KERAMICKÉ ZDVO DUTINOVÉ
- ZDVO - NOVÉ KONSTRUKCE V REKONSTRUKCI
- NOVÉ KONSTRUKCE V REKONSTRUKCI
- ŽELEZOBETON
- ZABOR STAVEBNÍHO OBJEKTU

ZDVO - NOVÉ KONSTRUKCE V NOVOSTAVBĚ

- PŘÍČKOVKA 11,5, PŘÍČKOVKA 17,5, broušené, malta pro tenké spáry
- ZDVO 30 (P10), broušené, malta pro tenké spáry, nosné / výplňové, bez požadavků na tepelný odpor
- ZDVO 38 (P8), broušené, malta pro tenké spáry, s minerální izolací, $\lambda [W/mK] = 0,064$
- SDK příčka + tepelná izolace (minerální vata)
- TEPELNÝ IZOLANT, minerální vata, $\lambda [W/mK] = 0,038$

POZNÁMKA:

(A) REVIZNÍ DVÍŘKA 600x600 MM V SDK
POHLEDU PRO ZAŘÍZENÍ VZT

Generální projektant:

Samson

SAMSON PRAHA, spol. s r.o.

Týnská 622/17, 110 00 Praha 1
+420 224 828 221
samsonpraha@samsonpraha.cz

Zpracovatel částí:

DRAWING

PROJEKTY & STATIKA

drawing project, s.r.o.

Staráka 114, 280 02 Kocín II
+420 721 672 018, info@drawing.cz
www.drawing.cz

Hlavní inženýr projektu: Ing. Jan Lipovčan

odpovědný projektant: Ing. Jan Lipovčan

stavebník:	MČ Praha - Velká Chuchle, U Skály 2622, 159 00 Praha 5 - V. Ch.	navrh., vypracoval:	Ing. Jan Lipovčan
místo stavby:	k. ú. Velká Chuchle, p.č. 1, 1147 (Starochuchelská 240/38)	číslo zakázky:	D0017-0020-1512
okce:	Dostavba ZŠ Charlotty Masarykové Starochuchelská 240/38, Praha - Velká Chuchle	stupeň:	DPS
datum:	11 / 2017	formát:	12xA4
mapa:	1:50	č. part:	
objekt:	SO 01 - Rekonstrukce a nástavba stávající školy		
část:	D.1 Dokumentace stavebního objektu D.1.1 Architektonicko-stavební řešení		
název přílohy:	Půdorys 4.np - nový stav	č. přílohy:	D.1.1 023

SO 01 - Rekonstrukce a nástavba stávající školy