


PŮDORYS 2.NP - NOVÝ STAV

M 1:50

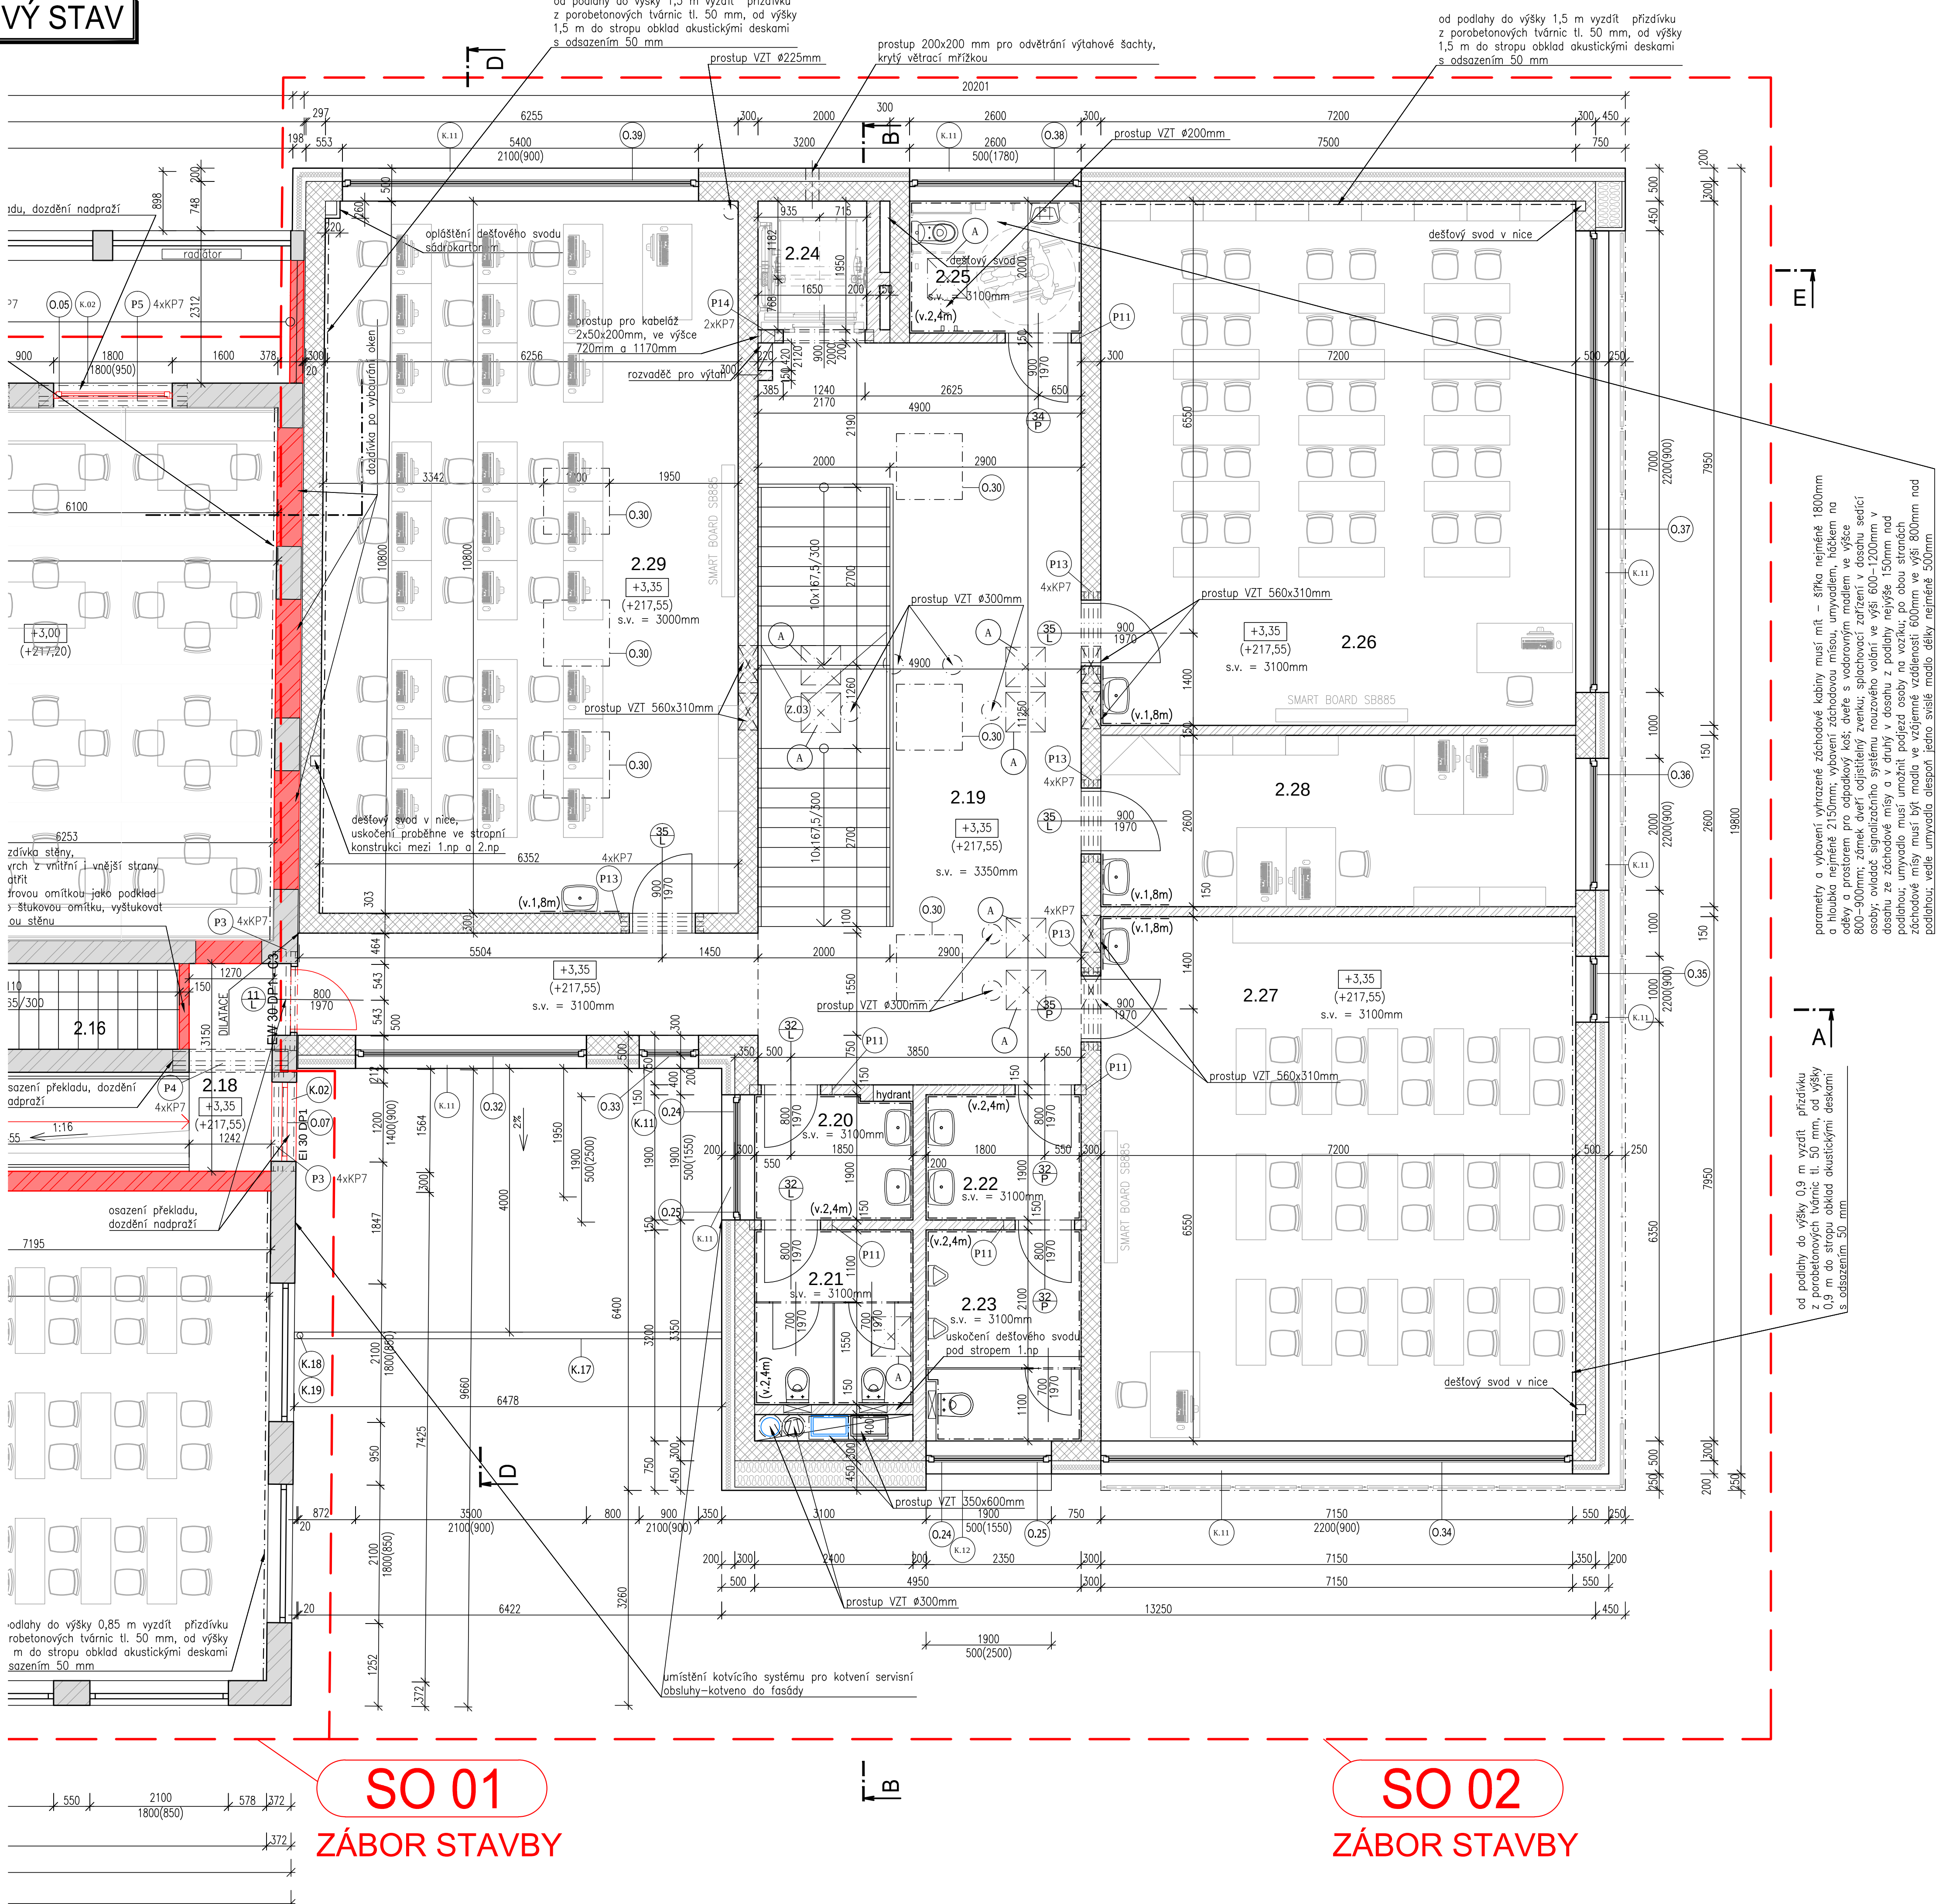

TABULKA MÍSTNOSTÍ - 2.np nový stav						
č.m.	popis	plocha (m²)	povrchy		poznámka	
			podlaha	stěny		
strop						
2.01	VSTUPNÍ SCHODIŠTĚ	14,58	dlažba, keram. sokl	štuk, akrylátový nátěr	štuk, akrylátový nátěr	není předmětem tohoto projektu
2.02	CHODBA	44,17	stávající dlažba, keram. sokl, bez úprav	štuk, akrylátový nátěr	štuk, akrylátový nátěr	vyspravení povrchu, nový omyvatel, nátěr do výše 2m, od každé navazující místnosti přechodová lišta
2.03	SBOROVNA	44,93	lino	štuk, akrylátový nátěr	štuk, akrylátový nátěr	není předmětem tohoto projektu
2.04	UČEBNA	56,12	lino	štuk, akrylátový nátěr	štuk, akrylátový nátěr	není předmětem tohoto projektu
2.05	ŘEDITELNA	22,59	lino	štuk, akrylátový nátěr	štuk, akrylátový nátěr	není předmětem tohoto projektu
2.06	ZÁSTUPCE ŘEDITELE	23,59	lino	štuk, akrylátový nátěr	štuk, akrylátový nátěr	není předmětem tohoto projektu
2.07	SKLAD VÝTVARKY	14,30	lino	štuk, akrylátový nátěr	štuk, akrylátový nátěr	není předmětem tohoto projektu
2.08	SCHODIŠTĚ - CENTRÁLNÍ	17,51	mezipodestý nová keram. dlažba, schod, rameno bez úprav	štuk, akrylátový nátěr	štuk, akrylátový nátěr	vyspravení povrchu stěn a stropů, omyvatel, nátěr do výše 2m
2.09	CHODBA	26,06	dlažba, keram. sokl	štuk, akrylátový nátěr	štuk, akrylátový nátěr	omyvatel, nátěr do výše 2m
2.10	JÍDELNA	146,11	dlažba, keram. sokl	štuk, akrylátový nátěr	akustický podhled	omyvatel, nátěr do výše 2m
2.11	VÝDEJ JÍDEL	47,43	dlažba	keram. obklad do výše 2,4m	štuk, akrylátový nátěr	
2.12	MYTÍ NÁDOBÍ	13,53	dlažba	keram. obklad do výše 2,4m	štuk, akrylátový nátěr	
2.13	JÍDELNÍ VÝTAH	1,21	nátěr	štuk, akrylátový nátěr	štuk, akrylátový nátěr	není předmětem tohoto projektu
2.14	ÚKLID	1,35	dlažba	keram. obklad do výše 2,4m	štuk, akrylátový nátěr	
2.15	KANCELÁŘ VEDOUCÍHO PROVOZU	13,16	lino - zátěžová třída 34	štuk, akrylátový nátěr	štuk, akrylátový nátěr	třída zátěže - velmi vysoká komerční zátěž
2.16	SCHODIŠTĚ	6,87	dlažba, keram. sokl	štuk, akrylátový nátěr	štuk, akrylátový nátěr	omyvatel, nátěr do výše 2m
2.17	UČEBNA	65,05	lino - zátěžová třída 34	štuk, akrylátový nátěr	akustický podhled	za umyvadlem keram. obklad do výše 1,8m, třída zátěže - velmi vysoká komerční zátěž
2.18	CHODBA	15,60	dlažba, keram. sokl	štuk, akrylátový nátěr	štuk, akrylátový nátěr	omyvatel, nátěr do výše 2m
2.19	HALA SCHODIŠTĚ	52,51	dlažba, keram. sokl	štuk, akrylátový nátěr	SDK / štuk, akrylátový nátěr	omyvatel, nátěr do výše 2m
2.20	WC DÍVKY - PŘEDSÍŇ	4,56	dlažba	keram. obklad do výše 2,4m	SDK podhled	
2.21	WC DÍVKY	6,36	dlažba	keram. obklad do výše 2,4m	SDK podhled	
2.22	WC CHLAPCI - PŘEDSÍŇ	4,47	dlažba	keram. obklad do výše 2,4m	SDK podhled	
2.23	WC CHLAPCI	7,52	dlažba	keram. obklad do výše 2,4m	SDK podhled	
2.24	VÝTAH	3,22	nátěr	štuk, akrylátový nátěr	štuk, akrylátový nátěr	štuk s nátěrem pouze na zdivu
2.25	WC - INVALIDA	5,20	dlažba	keram. obklad do výše 2,4m	SDK podhled	
2.26	UČEBNA	57,24	lino - zátěžová třída 34	štuk, akrylátový nátěr	akustický podhled	za umyvadlem keram. obklad do výše 1,8m, třída zátěže - velmi vysoká komerční zátěž
2.27	UČEBNA	57,24	lino - zátěžová třída 34	štuk, akrylátový nátěr	akustický podhled	za umyvadlem keram. obklad do výše 1,8m, třída zátěže - velmi vysoká komerční zátěž
2.28	KABINET	18,72	lino - zátěžová třída 34	štuk, akrylátový nátěr	štuk, akrylátový nátěr	
2.29	AUDIO VIZUÁLNÍ UČEBNA (PC)	68,08	lino - zátěžová třída 34	štuk, akrylátový nátěr	akustický podhled	za umyvadlem keram. obklad do výše 1,8m, třída zátěže - velmi vysoká komerční zátěž
CELKEM:		859,28 m2				

LEGENDA:


- STÁVAJÍCÍ ZDIVO PŮVODNÍ ŠKOLY, PŘEDPOKLAD CHIHLA PLNÁ
- STÁVAJÍCÍ ZDIVO POZDĚJŠÍCH PŘÍSTAVEB, KERAMICKÉ ZDIVO DUTINOVÉ
- ZDIVO - NOVÉ KONSTRUKCE V REKONSTRUKCI
- NOVÉ KONSTRUKCE V REKONSTRUKCI
- ŽELEZOBETON
- ZÁBOR STAVEBNÍHO OBJEKTU

ZDIVO - NOVÉ KONSTRUKCE V NOVOSTAVBĚ

- PŘÍČKOVKA 11,5; PŘÍČKOVKA 17,5, broušené, malta pro tenké spáry
- ZDIVO 38 nebo 30 (P10), broušené, malta pro tenké spáry, nosné / vyplňové, bez požadavků na tepelný odpor
- SDK příčka + tepelná izolace (minerální vata)
- TEPELNÝ IZOLANT, minerální vata, λ [W/mK] = 0,038

POZNÁMKY:

- REVIZNÍ DÍVKY 600x600 MM V SDK
- PODHLADU PRO ZAŘÍZENÍ VZT

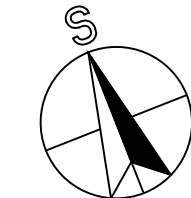

±0,000 = 214,20 Bpv
výškový systém Bpv
souřadnicový systém JTSK

Generální projektant:		SAMSON PRAHA, spol. s r.o.	
		Týnská 622/17, 110 00 Praha 1 +420 224 828 221 samsongpraha@samsongpraha.cz	
Zpracovatel částí:		drawing project, s.r.o.	
		Hlavní inženýr projektu: Ing. Jan Lipovčan odpovědný projektant: Ing. Jan Lipovčan	
stavebník: MČ Praha - Velká Chuchle, U Šikálky 262/2, 159 00 Praha 5 - V. Ch.		navrh, zpracoval: Ing. Jan Lipovčan	
místo stavby: k. ú. Velká Chuchle, p.č. 1, 1147 (Starochuchelská 240/38)		číslo zakázky: D0017-0020-1512	
dce: Dostavba ZŠ Charlotty Masarykové Starochuchelská 240/38, Praha - Velká Chuchle		stupeň: DPS datum: 11 / 2017 formát: 10xA4 mřížko: 1:50	
objekt: SO 02 - Nový pavilon školy		č. par:	
část: D.1 Dokumentace stavebního objektu D.1.1 Architektonicko-stavební řešení		č. přílohy: 032	
název přílohy: Půdorys 2.np - nový stav			