Seznam dotčených pozemků - k. ú. Velká Chuchle (729213)

Pol.	Parcelní č. dle KN	Parcelní č. dle PK	Druh pozemku způsob využití	Způsob ochrany	Výměra ha	Výměra a	Výměra m²	List vlast.	Vlastník - adresa	Zábor [m²] Trvalý	Zábor [m²] Dočasný
1	864		ostatní plocha jiná plocha	OP vodního zdroje 2.stupně		12	59	981	Hlavní město Praha Mariánské náměstí 2/2 110 00 Praha 1 - Staré Město	175	-
2	1206/1		ostatní plocha silnice	OP vodního zdroje 2.stupně	5	60	60	981	Hlavní město Praha Mariánské náměstí 2/2 110 00 Praha 1 - Staré Město	2626	-
3	1206/18		ostatní plocha silnice	OP vodního zdroje 2.stupně		28	81	981	Hlavní město Praha Mariánské náměstí 2/2 110 00 Praha 1 - Staré Město	2700	-
4	1210		vodní plocha koryto vodního toku	OP vodního zdroje 2.stupně	6	85	82	185	Česká republika Povodí Vltavy, s.p. Holečkova 3178/8 150 00 Praha 5 - Smíchov	32	-

Seznam dotčených pozemků - k. ú. Malá Chuchle (729183)

Pol.	Parcelní č. dle KN	Parcelní č. dle PK	Druh pozemku způsob využití	Způsob ochrany	Výměra ha	Výměra a	Výměra m²	List vlast.	Vlastník - adresa	Zábor [m²] Trvalý	Zábor [m²] Dočasný
1	78/5		ostatní plocha jiná plocha	OP vodního zdroje 2.stupně			99	129	Hlavní město Praha, Mariánské nám. 2/2 110 00 Praha 1 - Staré Město SSN ve vlastnictví: MČ Praha - Velká Chuchle, U Skály 262/2 159 00 Praha 5 - Velká Chuchle	13	-
2	214/1		ostatní plocha silnice	OP vodního zdroje 2.stupně	3	52	96	112	Hlavní město Praha Mariánské náměstí 2/2 110 00 Praha 1 - Staré Město	11706	-
3	214/6		ostatní plocha silnice		2	75	54	37	Česká republika Povodí Vltavy, s.p. Holečkova 3178/8 150 00 Praha 5 - Smíchov	11301	-
4	223/1		vodní plocha koryto vodního toku	OP vodního zdroje 2.stupně	9	69	35	37	Česká republika Povodí Vltavy, s.p. Holečkova 3178/8 150 00 Praha 5 - Smíchov	88	-

Seznam dotčených pozemků - k. ú. Hlubočepy (728837)

Pol.	Parcelní č. dle KN	Parcelní č. dle PK	Druh pozemku způsob využití	Způsob ochrany	Výměra ha	Výměra a	Výměra m²	List vlast.	Vlastník - adresa	Zábor [m²] Trvalý	Zábor [m²] Dočasný
1	574/3		ostatní plocha ostatní komunikace		4	36	90	1189	Hlavní město Praha Mariánské náměstí 2/2 110 00 Praha 1 - Staré Město	8350	-

Seznam sousedních pozemků - k. ú. Velká Chuchle (729213)

Pol.	Parcelní č. dle KN	Parcelní č. dle PK	Druh pozemku způsob využití	Způsob ochrany	Výměra ha	Výměra a	Výměra m²	List vlast.	Vlastník - adresa
1	867/1		ostatní plocha jiná plocha	OP vodního zdroje 2.stupně		78	01	1211	Hlavní město Praha, Mariánské nám. 2/2 110 00 Praha 1 - Staré Město SSN ve vl. MČ Praha - Velká Chuchle U Skály 262/2, 159 00 Praha 5 Ing. Josef Kadeřábek, Spojovací 695/3 266 01 Beroun - Závodí RNDr. Marcela Sloupská Zrenjaninská 348/11, 415 03 Teplice Ludmila Záhorská, Pod Akáty 228/4 159 00 Praha 5 - Velká Chuchle Zuska Oldřich, Prodloužená 250/33 159 00 Praha 5 - Velká Chuchle Zusková Hana, Jeřábová 1352 263 01 Dobříš
2	867/3		ostatní plocha ostatní komunikace	OP vodního zdroje 2.stupně		6	99	1211	Hlavní město Praha, Mariánské nám. 2/2 110 00 Praha 1 - Staré Město SSN ve vl. MČ Praha - Velká Chuchle U Skály 262/2, 159 00 Praha 5 Ing. Josef Kadeřábek, Spojovací 695/3 266 01 Beroun - Závodí RNDr. Marcela Sloupská Zrenjaninská 348/11, 415 03 Teplice Ludmila Záhorská, Pod Akáty 228/4 159 00 Praha 5 - Velká Chuchle Zuska Oldřich, Prodloužená 250/33 159 00 Praha 5 - Velká Chuchle Zusková Hana, Jeřábová 1352 263 01 Dobříš
3	867/9		ostatní plocha jiná plocha	OP vodního zdroje 2.stupně		7	01	1798	Ing. Michal Holeček, Od Vysoké 272/8 150 00 Praha 5 - Radlice Kateřina Šepelková, Na Hvězdárně 520 159 00 Praha 5 - Velká Chuchle
4	867/10		ostatní plocha jiná plocha	OP vodního zdroje 2.stupně		3	44	414	Ing. Jiří Melichar, Starochuchelská 29/6 159 00 Praha 5 - Velká Chuchle
5	869/8		ostatní plocha jiná plocha	OP vodního zdroje 2.stupně		25	58	866	Hlavní město Praha, Mariánské nám. 2/2 110 00 Praha 1 - Staré Město SSN ve vl. MČ Praha - Velká Chuchle U Skály 262/2, 159 00 Praha 5
6	1206/2		ostatní plocha jiná plocha	OP vodního zdroje 2.stupně			62	981	Hlavní město Praha Mariánské náměstí 2/2 110 00 Praha 1 - Staré Město
7	1206/15		zast. Plocha a nádvoří součástí je stavba bez č.p./č.e.	OP vodního zdroje 2.stupně		1	65	1431	Pražská plynárenská Distribuce, a.s. U Plynárny 50/44 140 00 Praha 4 - Michle
8	1206/17		zast. Plocha a nádvoří součástí je stavba bez č.p./č.e.	OP vodního zdroje 2.stupně			25	981	Hlavní město Praha Mariánské náměstí 2/2 110 00 Praha 1 - Staré Město
9	1206/19		zast. Plocha a nádvoří součástí je stavba bez č.p./č.e.	OP vodního zdroje 2.stupně		1	32	981	Hlavní město Praha Mariánské náměstí 2/2 110 00 Praha 1 - Staré Město

Seznam sousedních pozemků - k. ú. Malá Chuchle (729183)

Pol.	Parcelní č. dle KN	Parcelní č. dle PK	Druh pozemku způsob využití	Způsob ochrany	Výměra ha	Výměra a	Výměra m²	List vlast.	Vlastník - adresa
1	77		ostatní plocha jiná plocha	OP vodního zdroje 2.stupně		41	46	37	Česká republika Povodí Vltavy, s.p. Holečkova 3178/8 150 00 Praha 5 - Smíchov
2	78/1		ostatní plocha manipulační plocha	OP vodního zdroje 2.stupně	1	02	63	37	Česká republika Povodí Vltavy, s.p. Holečkova 3178/8 150 00 Praha 5 - Smíchov
3	78/3		ostatní plocha jiná plocha	OP vodního zdroje 2.stupně		2	54	8	Česká republika Správa železniční dopravní cesty, s.o. Dlážděná 1003/7 110 00 Praha 1 - Nové Město
4	78/6		ostatní plocha manipulační plocha	OP vodního zdroje 2.stupně		48	51	37	Česká republika Povodí Vltavy, s.p. Holečkova 3178/8 150 00 Praha 5 - Smíchov
5	78/7		ostatní plocha manipulační plocha	OP vodního zdroje 2.stupně		33	52	37	Česká republika Povodí Vltavy, s.p. Holečkova 3178/8 150 00 Praha 5 - Smíchov
6	78/10		ostatní plocha jiná plocha			19	56	29	RoBin OIL s.r.o. Libušina 172 272 03 Kladno - Dubí
7	78/15		ostatní plocha jiná plocha			25	29	29	RoBin OIL s.r.o. Libušina 172 272 03 Kladno - Dubí
8	78/18		ostatní plocha jiná plocha			6	55	29	RoBin OIL s.r.o. Libušina 172 272 03 Kladno - Dubí
9	78/21		trvalý travní porost	OP vodního zdroje 2.stupně		3	96	37	Česká republika Povodí Vltavy, s.p. Holečkova 3178/8 150 00 Praha 5 - Smíchov
10	91/8		zast. Plocha a nádvoří budova s č.p.55			2	51	132	WINCHESTER SE Na Neklance 903/24 150 00 Praha 5 - Smíchov
11	92		zast. Plocha a nádvoří budova s č.p.41			5	80	104	Bartáková Kateřina, Zbraslavská 41/5 159 00 Praha 5 - Malá Chuchle Daněk Miloslav, Zbraslavská 41/8 159 00 Praha 5 - Malá Chuchle Kindl Josef, Vazovova 3228/3 143 00 Praha 4 - Modřany Munichová Dana, Přístavní 1244/43 170 00 Praha 7 - Holešovice Sutner Petr, Štorkánova 2805/4 150 00 Praha 5 - Smíchov
12	93		zast. Plocha a nádvoří budova s č.p.36			2	64	103	DOUBLE SIX production, s.r.o. Na Výtoni 1320/4 128 00 Praha 2 - Nové Město
13	95		zast. Plocha a nádvoří			2	24	94	ALLDOG s.r.o. Zbraslavská 37/1 159 00 Praha 5 - Malá Chuchle
14	98		ostatní plocha ostatní komunikace	OP vodního zdroje 2.stupně		1	74	95	Dopravní podnik hl. m. Prahy, a.s. Sokolovská 42/217 190 00 Praha 9 - Vysočany
15	99/1		ostatní plocha jiná plocha	OP vodního zdroje 2.stupně		4	78	112	Hlavní město Praha Mariánské náměstí 2/2 110 00 Praha 1 - Staré Město
16	99/2		ostatní plocha jiná plocha	OP vodního zdroje 2.stupně		50	64	112	Hlavní město Praha Mariánské náměstí 2/2 110 00 Praha 1 - Staré Město
17	99/3		ostatní plocha jiná plocha	OP vodního zdroje 2.stupně		24	93	112	Hlavní město Praha Mariánské náměstí 2/2 110 00 Praha 1 - Staré Město
18	99/4		ostatní plocha jiná plocha	OP vodního zdroje 2.stupně		32	75	112	Hlavní město Praha Mariánské náměstí 2/2 110 00 Praha 1 - Staré Město
19	99/5		ostatní plocha zeleň	OP vodního zdroje 2.stupně		2	52	112	Hlavní město Praha Mariánské náměstí 2/2 110 00 Praha 1 - Staré Město
20	100/1		trvalý travní porost	OP vodního zdroje 2.stupně ZPF 25600		62	66	107	Ing. Josef Kadeřábek Spojovací 695/3 266 01 Beroun - Závodí
21	100/4		ostatní plocha jiná plocha	OP vodního zdroje 2.stupně		14	83	112	Hlavní město Praha Mariánské náměstí 2/2 110 00 Praha 1 - Staré Město
22	100/5		trvalý travní porost	OP vodního zdroje 2.stupně ZPF 25600		2	30	158	InterCora s.r.o. Lochotínská 1108/18 301 00 Plzeň - Severní Předměstí
23	100/7		ostatní plocha jiná plocha	OP vodního zdroje 2.stupně		29	10	112	Hlavní město Praha Mariánské náměstí 2/2 110 00 Praha 1 - Staré Město
24	101		trvalý travní porost	OP vodního zdroje 2.stupně ZPF 25600		8	61	21	Benešová Jarmila, č.p.40, 273 24 Sazená Pecháčková Markéta, Sklenka 11 251 63 Strančice Součková Eva, Vltavská č. ev. 221 252 06 Měchenice Srb Jaroslav, č. p. 98, 273 26 Neumětice Srb Václav, Malovarská 674 273 24 Velvary Srb Vladimír, Mladějovská 267/4 197 00 Praha 9 - Kbely Valenta Jan Ing., Osvobození 2075/13 412 01 Litoměřice - Předměstí Valenta Josef DiS, Platanová 2204/2 412 01 Litoměřice - Předměstí Vošahlíková Lenka Ing., Dukelská 1857/4 412 01 Litoměřice - Předměstí
25	102/3		ostatní plocha jiná plocha	OP vodního zdroje 2.stupně		2	26	117	Česká republika Povodí Vltavy, s.p. Holečkova 3178/8 150 00 Praha 5 - Smíchov
26	103		trvalý travní porost	OP vodního zdroje 2.stupně ZPF 25600		3	43	148	Ing. Miloš Suchomel Nad Lesem 129/10 147 00 Praha 4 - Hodkovičky
27	104		trvalý travní porost	OP vodního zdroje 2.stupně ZPF 25600		9	78	129	Hlavní město Praha, Mariánské nám. 2/2 110 00 Praha 1 - Staré Město SSN ve vl. MČ Praha - Velká Chuchle U Skály 262/2 159 00 Praha 5 - Velká Chuchle
28	105		trvalý travní porost	OP vodního zdroje 2.stupně ZPF 25600		8	47	146	Součková Eva, Vltavská č. ev. 221 252 06 Měchenice Srb Jaroslav, č. p. 98, 273 26 Neumětice Srb Václav, Malovarská 674 273 24 Velvary Srb Vladimír, Mladějovská 267/4 197 00 Praha 9 - Kbely Valenta Jan Ing., Osvobození 2075/13 412 01 Litoměřice - Předměstí Valenta Josef DiS, Platanová 2204/2 412 01 Litoměřice - Předměstí Vošahlíková Lenka Ing., Dukelská 1857/4 412 01 Litoměřice - Předměstí
29	107/1		ostatní plocha jiná plocha	OP vodního zdroje 2.stupně		29	34	112	Hlavní město Praha Mariánské náměstí 2/2 110 00 Praha 1 - Staré Město
30	107/3		ostatní plocha jiná plocha	OP vodního zdroje 2.stupně		1	27	112	Hlavní město Praha Mariánské náměstí 2/2 110 00 Praha 1 - Staré Město
31	108/3		ostatní plocha jiná plocha	OP vodního zdroje 2.stupně		11	68	123	HORNBACH BAUMARKT CS s.r.o. Chlumecká 2398 193 00 Praha 9 - Horní Počernice
32	143/1		ostatní plocha jiná plocha	OP vodního zdroje 2.stupně ZPF 25600	4	76	91	92	Kratochvílová Bohuslava Zborná 74 586 01 Jihlava
33	143/3		ostatní plocha jiná plocha	OP vodního zdroje 2.stupně		11	05	123	HORNBACH BAUMARKT CS s.r.o. Chlumecká 2398 193 00 Praha 9 - Horní Počernice
34	143/20		ostatní plocha jiná plocha	OP vodního zdroje 2.stupně	2	12	25	123	HORNBACH BAUMARKT CS s.r.o. Chlumecká 2398 193 00 Praha 9 - Horní Počernice
35	143/34		ostatní plocha jiná plocha	OP vodního zdroje 2.stupně		6	36	123	HORNBACH BAUMARKT CS s.r.o. Chlumecká 2398 193 00 Praha 9 - Horní Počernice
36	157/1		ostatní plocha jiná plocha			11	99	151	Lucky service, s.r.o. Nad Závodištěm 379/1 159 00 Praha 5 - Velká Chuchle
37	157/5		ostatní plocha jiná plocha			1	33	51	OMV Česká republika, s.r.o. Štětkova 1638/18 140 00 Praha 4 - Nusle
38	214/2		ostatní plocha silnice			7	51	112	Hlavní město Praha Mariánské náměstí 2/2 110 00 Praha 1 - Staré Město
39	214/4		ostatní plocha ostatní komunikace			11	19	112	Hlavní město Praha Mariánské náměstí 2/2 110 00 Praha 1 - Staré Město
40	214/5		ostatní plocha ostatní komunikace	OP vodního zdroje 2.stupně		3	57	112	Hlavní město Praha Mariánské náměstí 2/2 110 00 Praha 1 - Staré Město
41	214/14		ostatní plocha silnice				3	42	105	Podzimek a synové s.r.o. Vářovská 528/22 589 01 Třešť
42	214/16		zast. Plocha a nádvoří	OP vodního zdroje 2.stupně			5	112	Hlavní město Praha Mariánské náměstí 2/2 110 00 Praha 1 - Staré Město
43	214/17		zast. Plocha a nádvoří	OP vodního zdroje 2.stupně			3	112	Hlavní město Praha Mariánské náměstí 2/2 110 00 Praha 1 - Staré Město
44	223/1		vodní plocha koryto vodního toku	OP vodního zdroje 2.stupně	9	69	35	37	Česká republika Povodí Vltavy, s.p. Holečkova 3178/8 150 00 Praha 5 - Smíchov
45	224		vodní plocha koryto vodního toku	OP vodního zdroje 2.stupně	1	00	05	37	Česká republika Povodí Vltavy, s.p. Holečkova 3178/8 150 00 Praha 5 - Smíchov

Seznam sousedních pozemků - k. ú. Hlubočepy (728837)

Pol.	Parcelní č. dle KN	Parcelní č. dle PK	Druh pozemku způsob využití	Způsob ochrany	Výměra ha	Výměra a	Výměra m²	List vlast.	Vlastník - adresa
1	571/1		ostatní plocha dráha			12	30	251	Česká republika Povodí Vltavy, s.p. Holečkova 3178/8 150 00 Praha 5 - Smíchov
2	571/2		ostatní plocha ostatní komunikace				56	251	Česká republika Povodí Vltavy, s.p. Holečkova 3178/8 150 00 Praha 5 - Smíchov
3	1749		vodní plocha koryto vodního toku	OP vodního zdroje 2.stupně	8	39	25	251	Česká republika Povodí Vltavy, s.p. Holečkova 3178/8 150 00 Praha 5 - Smíchov
4	1752/4		ostatní plocha ostatní komunikace			2	70	6273	Česká republika Správa železniční dopravní cesty, s.o. Dlážděná 1003/7 110 00 Praha 1 - Nové Město
5	2085		ostatní plocha ostatní komunikace	OP vodního zdroje 2.stupně		26	17	251	Česká republika Povodí Vltavy, s.p. Holečkova 3178/8 150 00 Praha 5 - Smíchov

Seznam sousedních pozemků - k. ú. Modřany (728616)

Pol.	Parcelní č. dle KN	Parcelní č. dle PK	Druh pozemku způsob využití	Způsob ochrany	Výměra ha	Výměra a	Výměra m²	List vlast.	Vlastník - adresa
1	4112/1		vodní plocha koryto vodního toku	OP vodního zdroje 2.stupně	5	98	56	2006	Česká republika Povodí Vltavy, s.p. Holečkova 3178/8 150 00 Praha 5 - Smíchov

LEGENDA

SOUČASNÝ STAV

DIGITÁLNÍ KATASTRÁLNÍ MAPA

HRANICE POZEMKŮ

1700 PARCELNÍ ČÍSLO POZEMKU


MAJETKOPRÁVNÍ VZTAHY

HRANICE ZÁBORU

XXX PARCELNÍ ČÍSLO DOTČENÉHO POZEMKU

ZÁBOROVÁ PLOCHA DOTČENÉHO POZEMKU

XXX PARCELNÍ ČÍSLO SOUSEDNÍHO POZEMKU

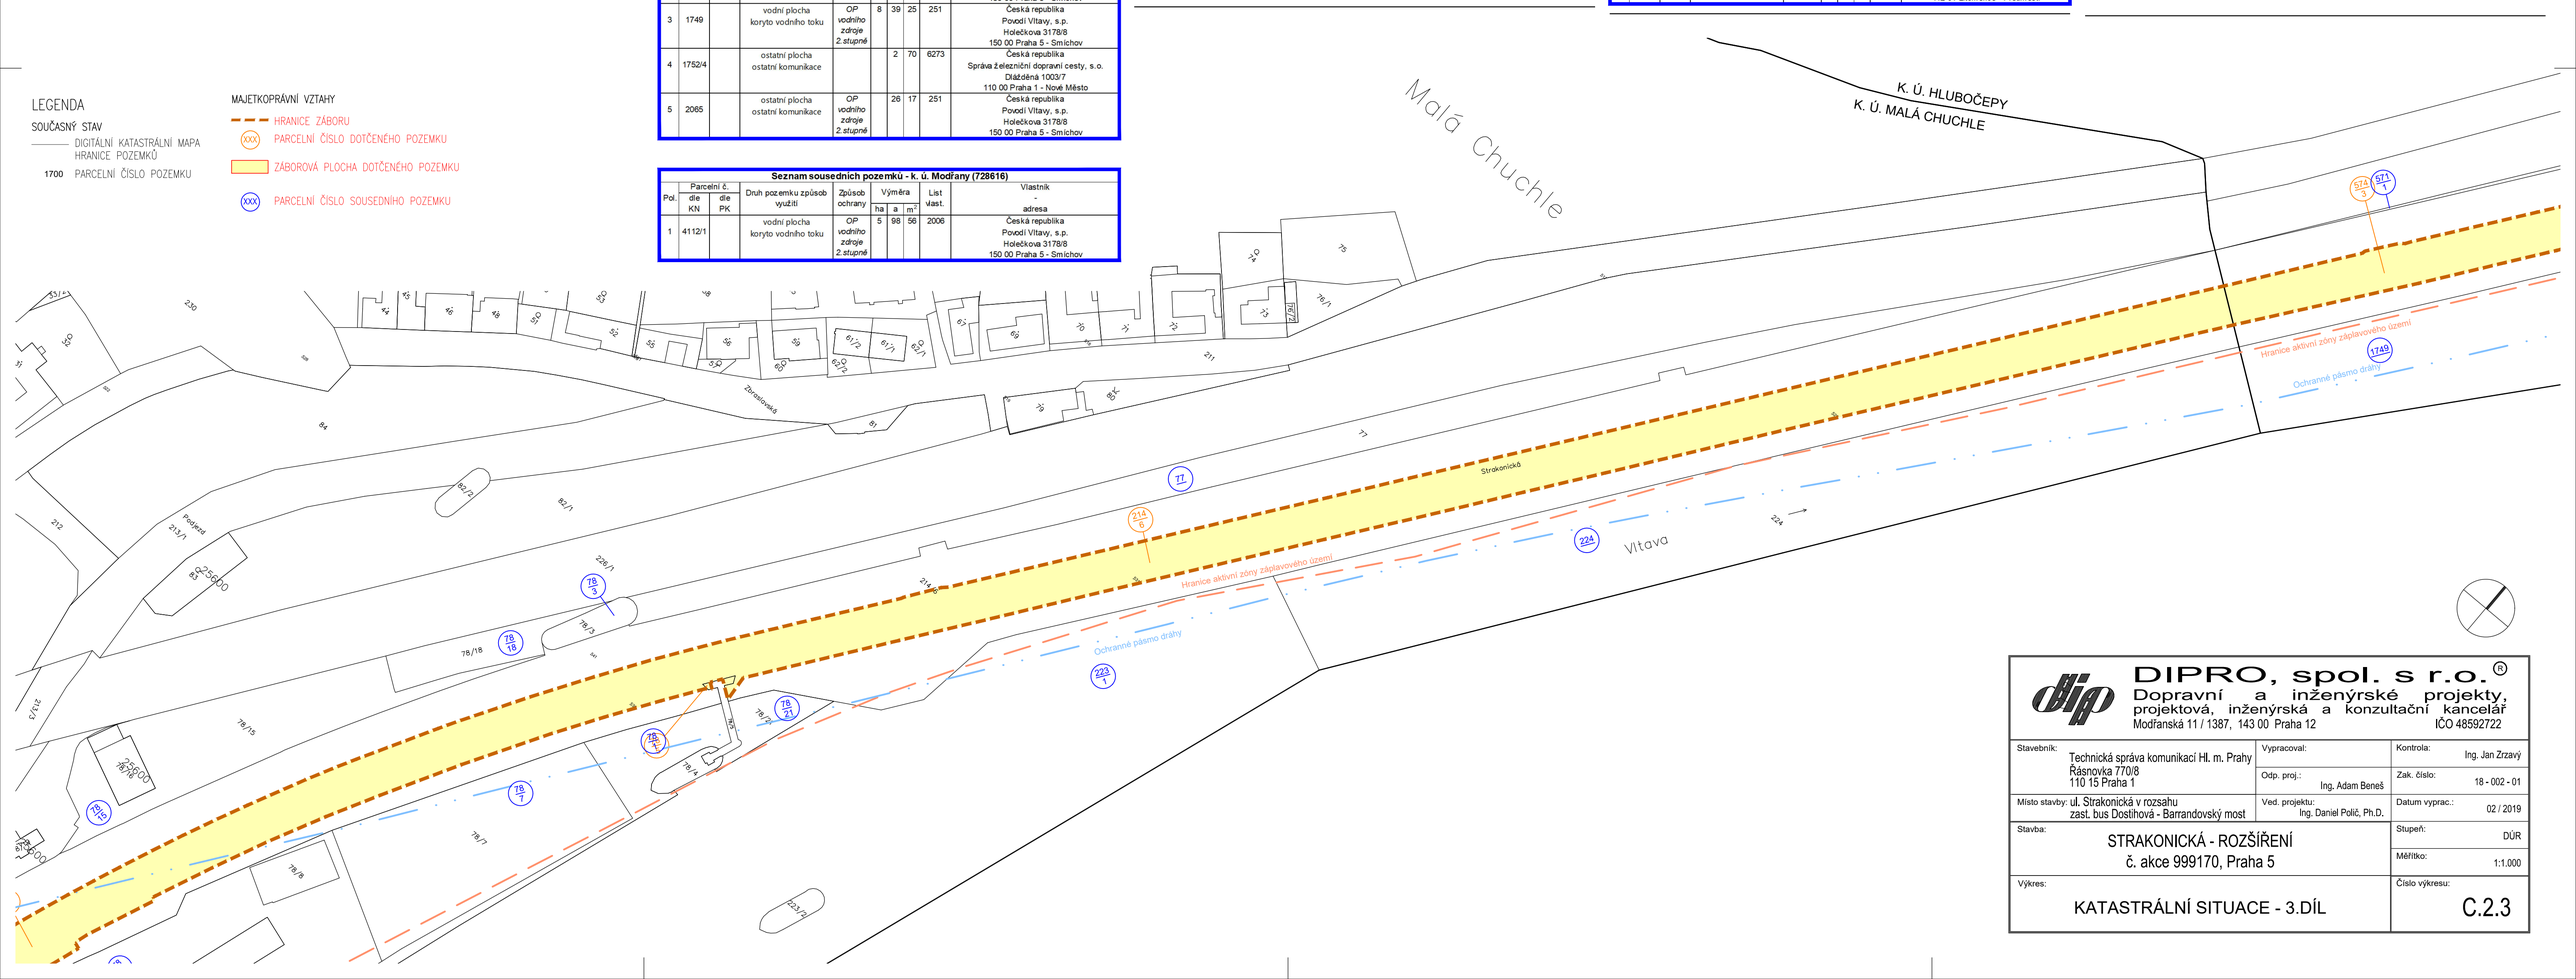

DIPRO, spol. s r.o.®
Dopravní a inženýrské projekty, projektová, inženýrská a konzultační kancelář
Modřanská 11 / 1387, 143 00 Praha 12 IČO 48592722

Stavebník: Technická správa komunikací Hl. m. Prahy, Řásnovka 770/8, 110 15 Praha 1	Vypracoval:	Kontrola: Ing. Jan Zrzavý
	Odp. proj.: Ing. Adam Beneš	Zak. číslo: 18 - 002 - 01
Místo stavby: ul. Strakonická v rozsahu zast. bus Dostihová - Barrandovský most	Ved. projektu: Ing. Daniel Polič, Ph.D.	Datum vyprac.: 02 / 2019
Stavba: STRAKONICKÁ - ROZŠÍŘENÍ č. akce 999170, Praha 5		Stupeň: DÚR
		Měřítko: 1:1.000
Výkres: KATASTRÁLNÍ SITUACE - 3.DÍL		Číslo výkresu: C.2.3