


Podélný profil: STRAKONICKÁ - ROZŠÍŘENÍ
Měřítko: 1:1000/100
Rozsah: km 0,00000 - km 2,74329

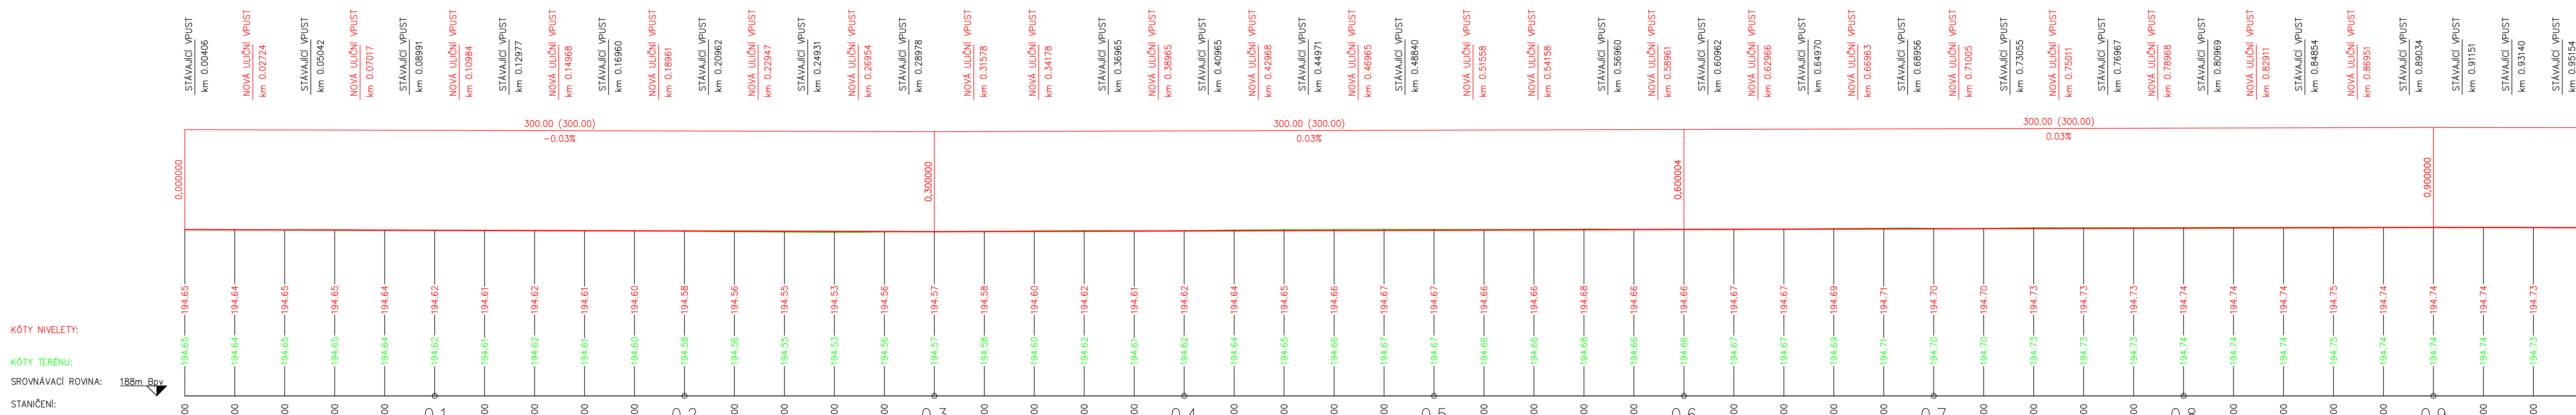


KOTY NIVELETY:

KOTY TERÉNU:

SRŮVNÁVACÍ ROVINA: 188m RL

STANIČNÍ:

Podélný profil: STRAKONICKÁ - ROZŠÍŘENÍ
Měřítko: 1:1000/100
Rozsah: km 0,00000 - km 2,74329

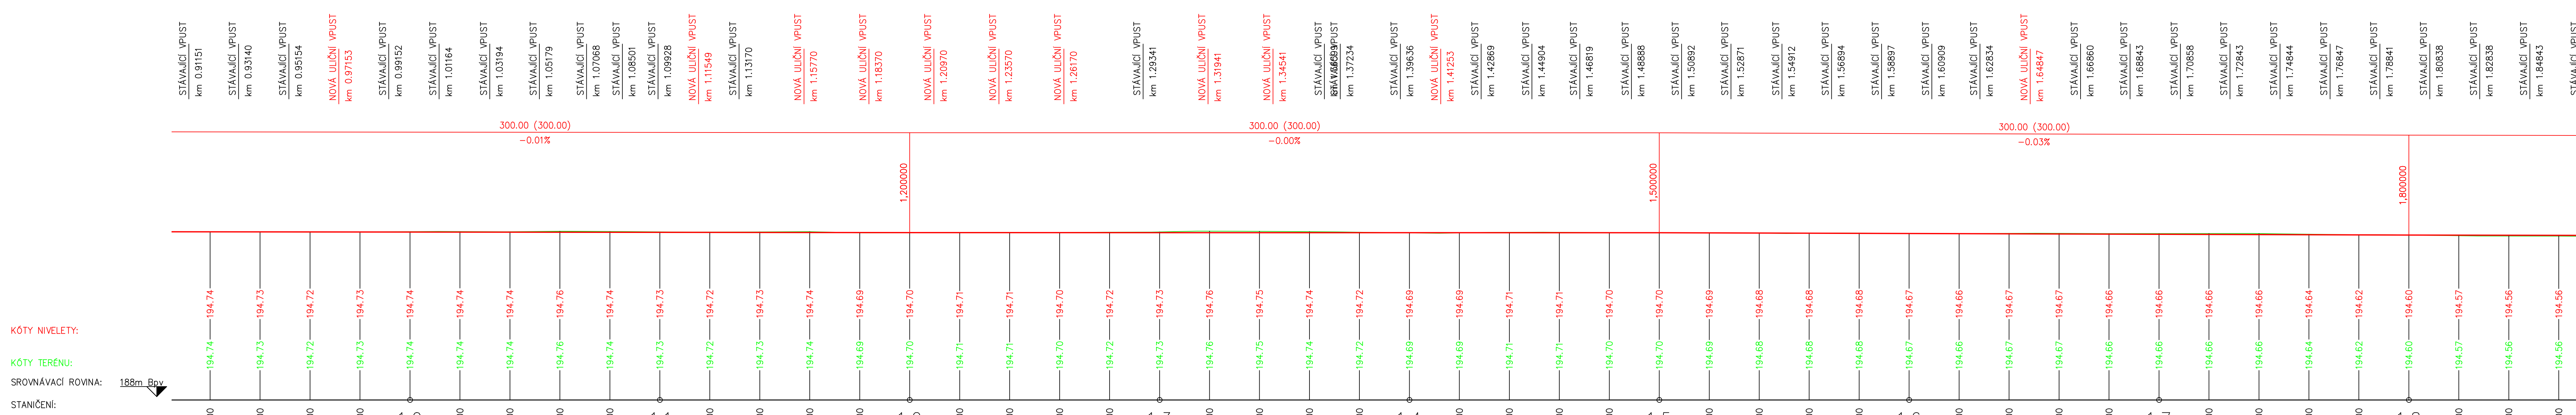


KOTY NIVELETY:

KOTY TERÉNU:

SRŮVNÁVACÍ ROVINA: 188m RL

STANIČNÍ:

Podélný profil: STRAKONICKÁ - ROZŠÍŘENÍ
Měřítko: 1:1000/100
Rozsah: km 0,00000 - km 2,74329

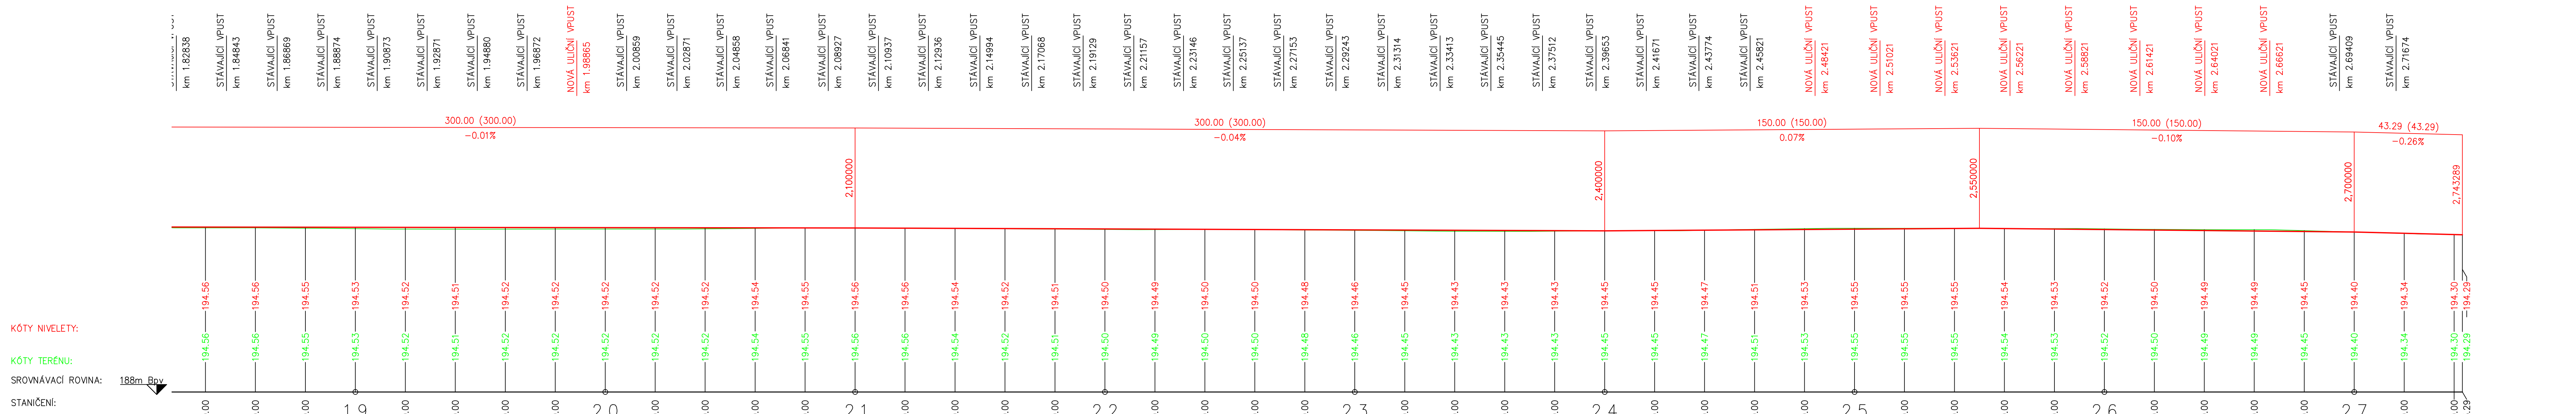

KOTY NIVELETY:

KOTY TERÉNU:

SRŮVNÁVACÍ ROVINA: 188m RL

STANIČNÍ:

DIPRO, spol. s r.o. Dopravní a inženýrské projekty, projektová, inženýrská a konzultační kancelář Rásova 70/8 Mladá Boleslav 11 1387, 143 00 Praha 12 IČO 48592722		
Stavěník: Technická správa komunikací Hl. m. Prahy Rásova 70/8 110 15 Praha 1	Vypracoval: Ing. Adam Benáš Odp. prn.: Ing. Adam Benáš	Kontrola: Ing. Jan Zrzavý Zak. čísto: 18-002-01
Místo stavby: ul. Strakonická v rozsahu zast. bus. Dostihová - Bamendrovský most	Vedl. projekt: Ing. Daniel Pukl, Ph.D.	Datum výprac.: 02/2019
Stavba: STRAKONICKÁ - ROZŠÍŘENÍ č. akce 999170, Praha 5	Šlopet: DOR	Měřítko: 1:1000/100
Výkres: SO100 - KOMUNIKACE PODELNÝ PROFIL - 1.DÍL	Číslo výkresu: D.1.3.1	

DIPRO, spol. s r.o. Dopravní a inženýrské projekty, projektová, inženýrská a konzultační kancelář Rásova 70/8 Mladá Boleslav 11 1387, 143 00 Praha 12 IČO 48592722		
Stavěník: Technická správa komunikací Hl. m. Prahy Rásova 70/8 110 15 Praha 1	Vypracoval: Ing. Adam Benáš Odp. prn.: Ing. Adam Benáš	Kontrola: Ing. Jan Zrzavý Zak. čísto: 18-002-01
Místo stavby: ul. Strakonická v rozsahu zast. bus. Dostihová - Bamendrovský most	Vedl. projekt: Ing. Daniel Pukl, Ph.D.	Datum výprac.: 02/2019
Stavba: STRAKONICKÁ - ROZŠÍŘENÍ č. akce 999170, Praha 5	Šlopet: DOR	Měřítko: 1:1000/100
Výkres: SO100 - KOMUNIKACE PODELNÝ PROFIL - 2.DÍL	Číslo výkresu: D.1.3.2	

DIPRO, spol. s r.o. Dopravní a inženýrské projekty, projektová, inženýrská a konzultační kancelář Rásova 70/8 Mladá Boleslav 11 1387, 143 00 Praha 12 IČO 48592722		
Stavěník: Technická správa komunikací Hl. m. Prahy Rásova 70/8 110 15 Praha 1	Vypracoval: Ing. Adam Benáš Odp. prn.: Ing. Adam Benáš	Kontrola: Ing. Jan Zrzavý Zak. čísto: 18-002-01
Místo stavby: ul. Strakonická v rozsahu zast. bus. Dostihová - Bamendrovský most	Vedl. projekt: Ing. Daniel Pukl, Ph.D.	Datum výprac.: 02/2019
Stavba: STRAKONICKÁ - ROZŠÍŘENÍ č. akce 999170, Praha 5	Šlopet: DOR	Měřítko: 1:1000/100
Výkres: SO100 - KOMUNIKACE PODELNÝ PROFIL - 3.DÍL	Číslo výkresu: D.1.3.3	