


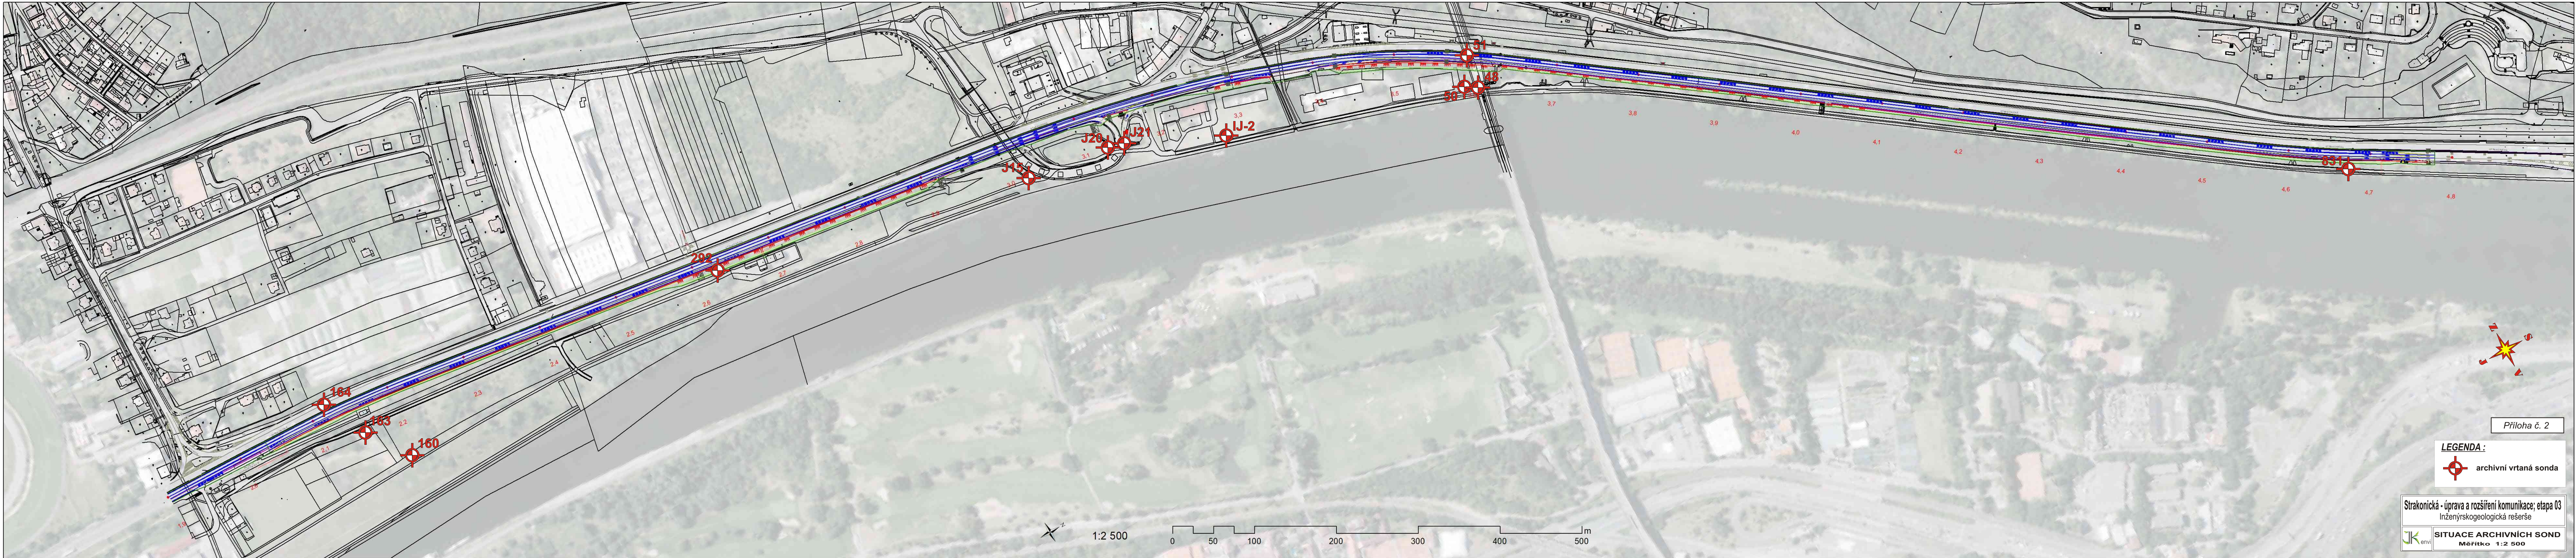

Příloha č. 2

LEGENDA:
archivní vrtaná sonda

Strakonická - úprava a rozšíření komunikace; etapa 03
Inženýrskogeologická rešerše
SITUACE ARCHIVNÍCH SOND
Měřítko 1:2 500