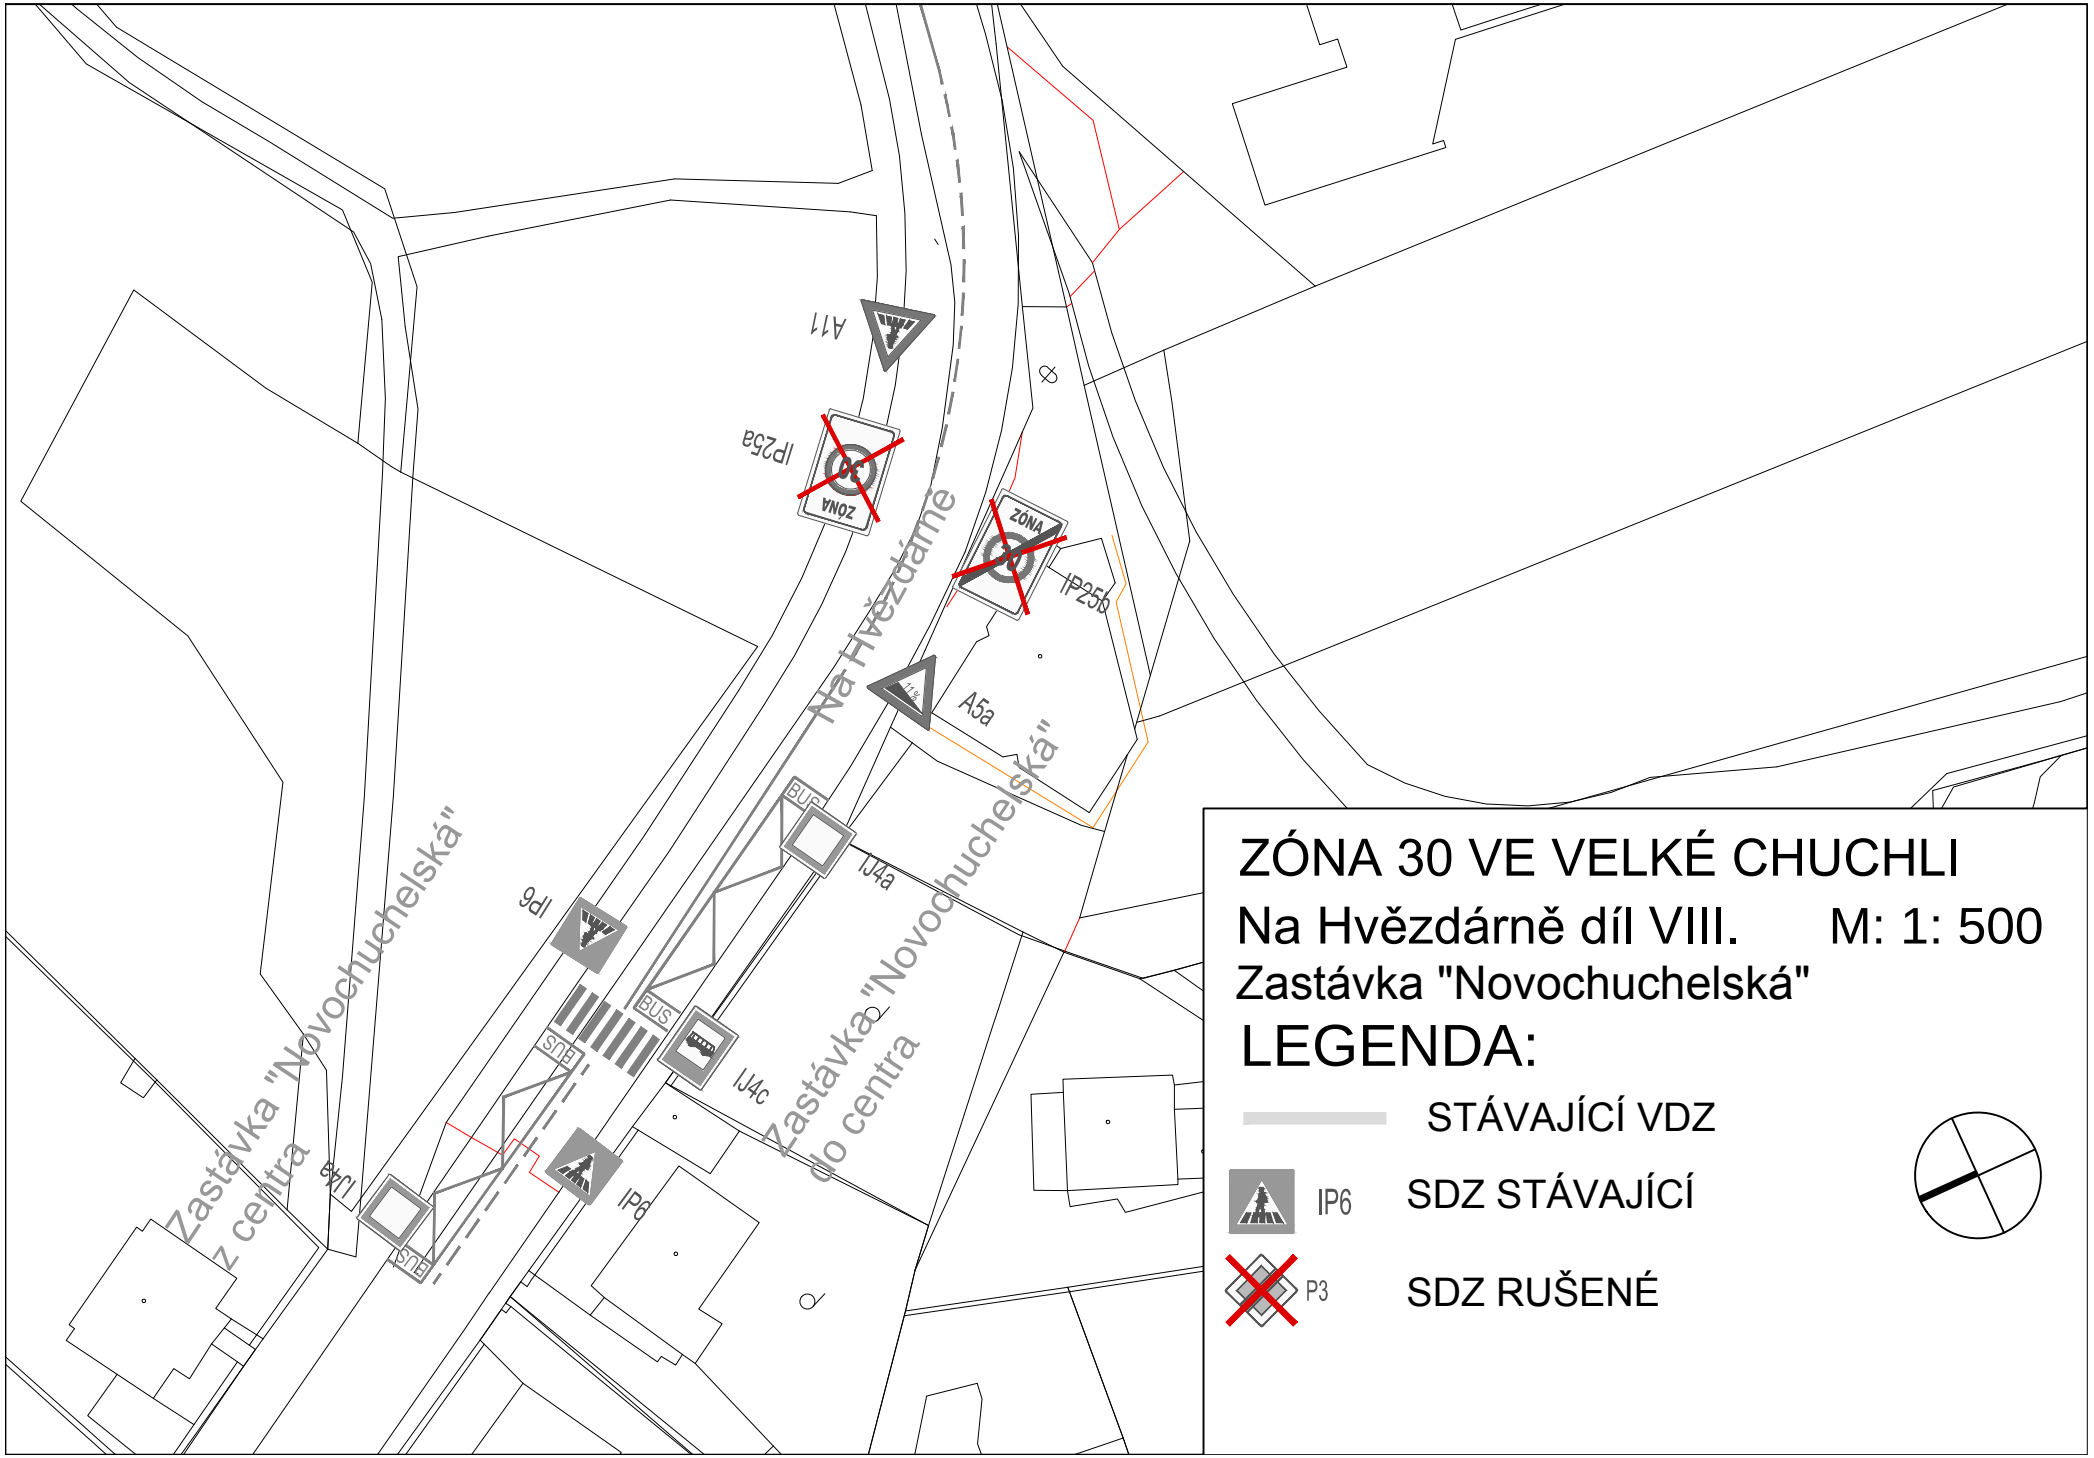

A11
IP25a
ZÓNA
30
ZÓNA
IP25b
A5a
Na Hvězdárně
Zastávka "Novochuchelská"
do centra
IJ4a
BUS
9dl
BUS
IJ4c
Zastávka "Novochuchelská"
z centra
IJ4a
IP6
ZÓNA 30 VE VELKÉ CHUCHLI
Na Hvězdárně díl VIII. M: 1: 500
Zastávka "Novochuchelská"
LEGENDA:
STÁVAJÍCÍ VDZ
IP6
SDZ STÁVAJÍCÍ
P3
SDZ RUŠENÉ