


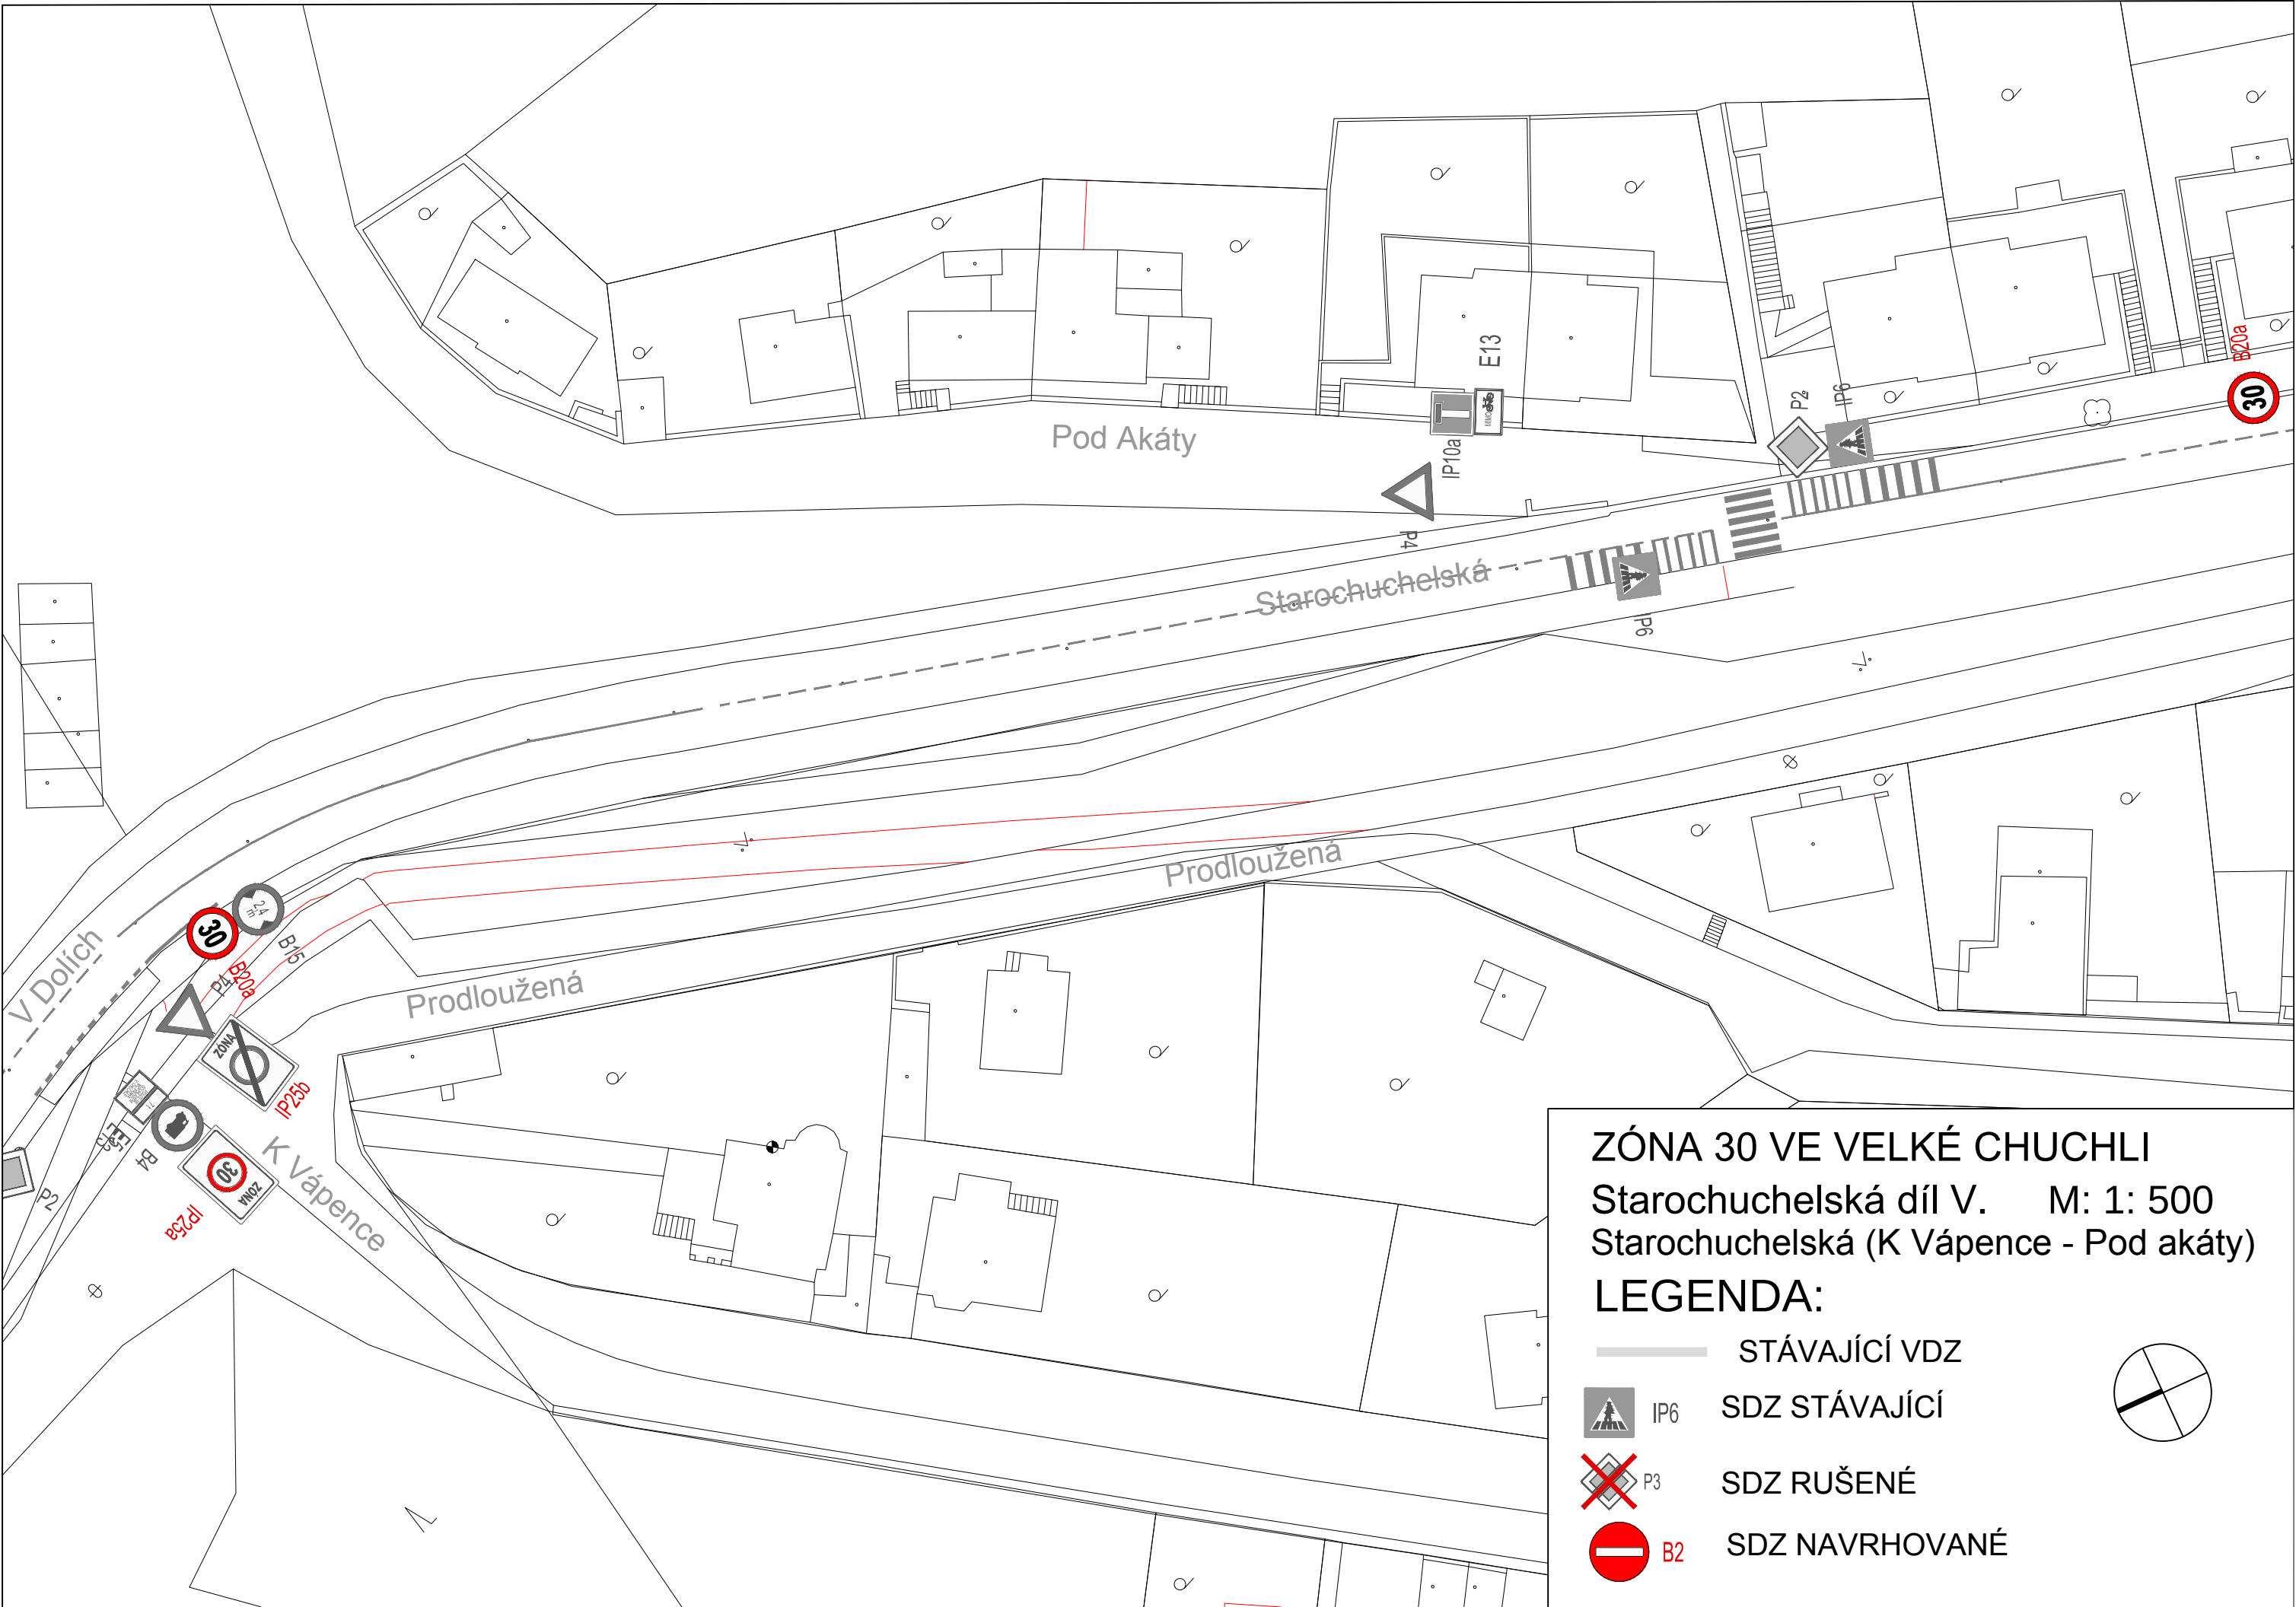

ZÓNA 30 VE VELKÉ CHUCHLI
 Starochuchelská díl V. M: 1: 500
 Starochuchelská (K Vápence - Pod akáty)

LEGENDA:

- STÁVAJÍCÍ VDZ
- IP6 SDZ STÁVAJÍCÍ
- P3 SDZ RUŠENÉ
- B2 SDZ NAVRHOVANÉ