


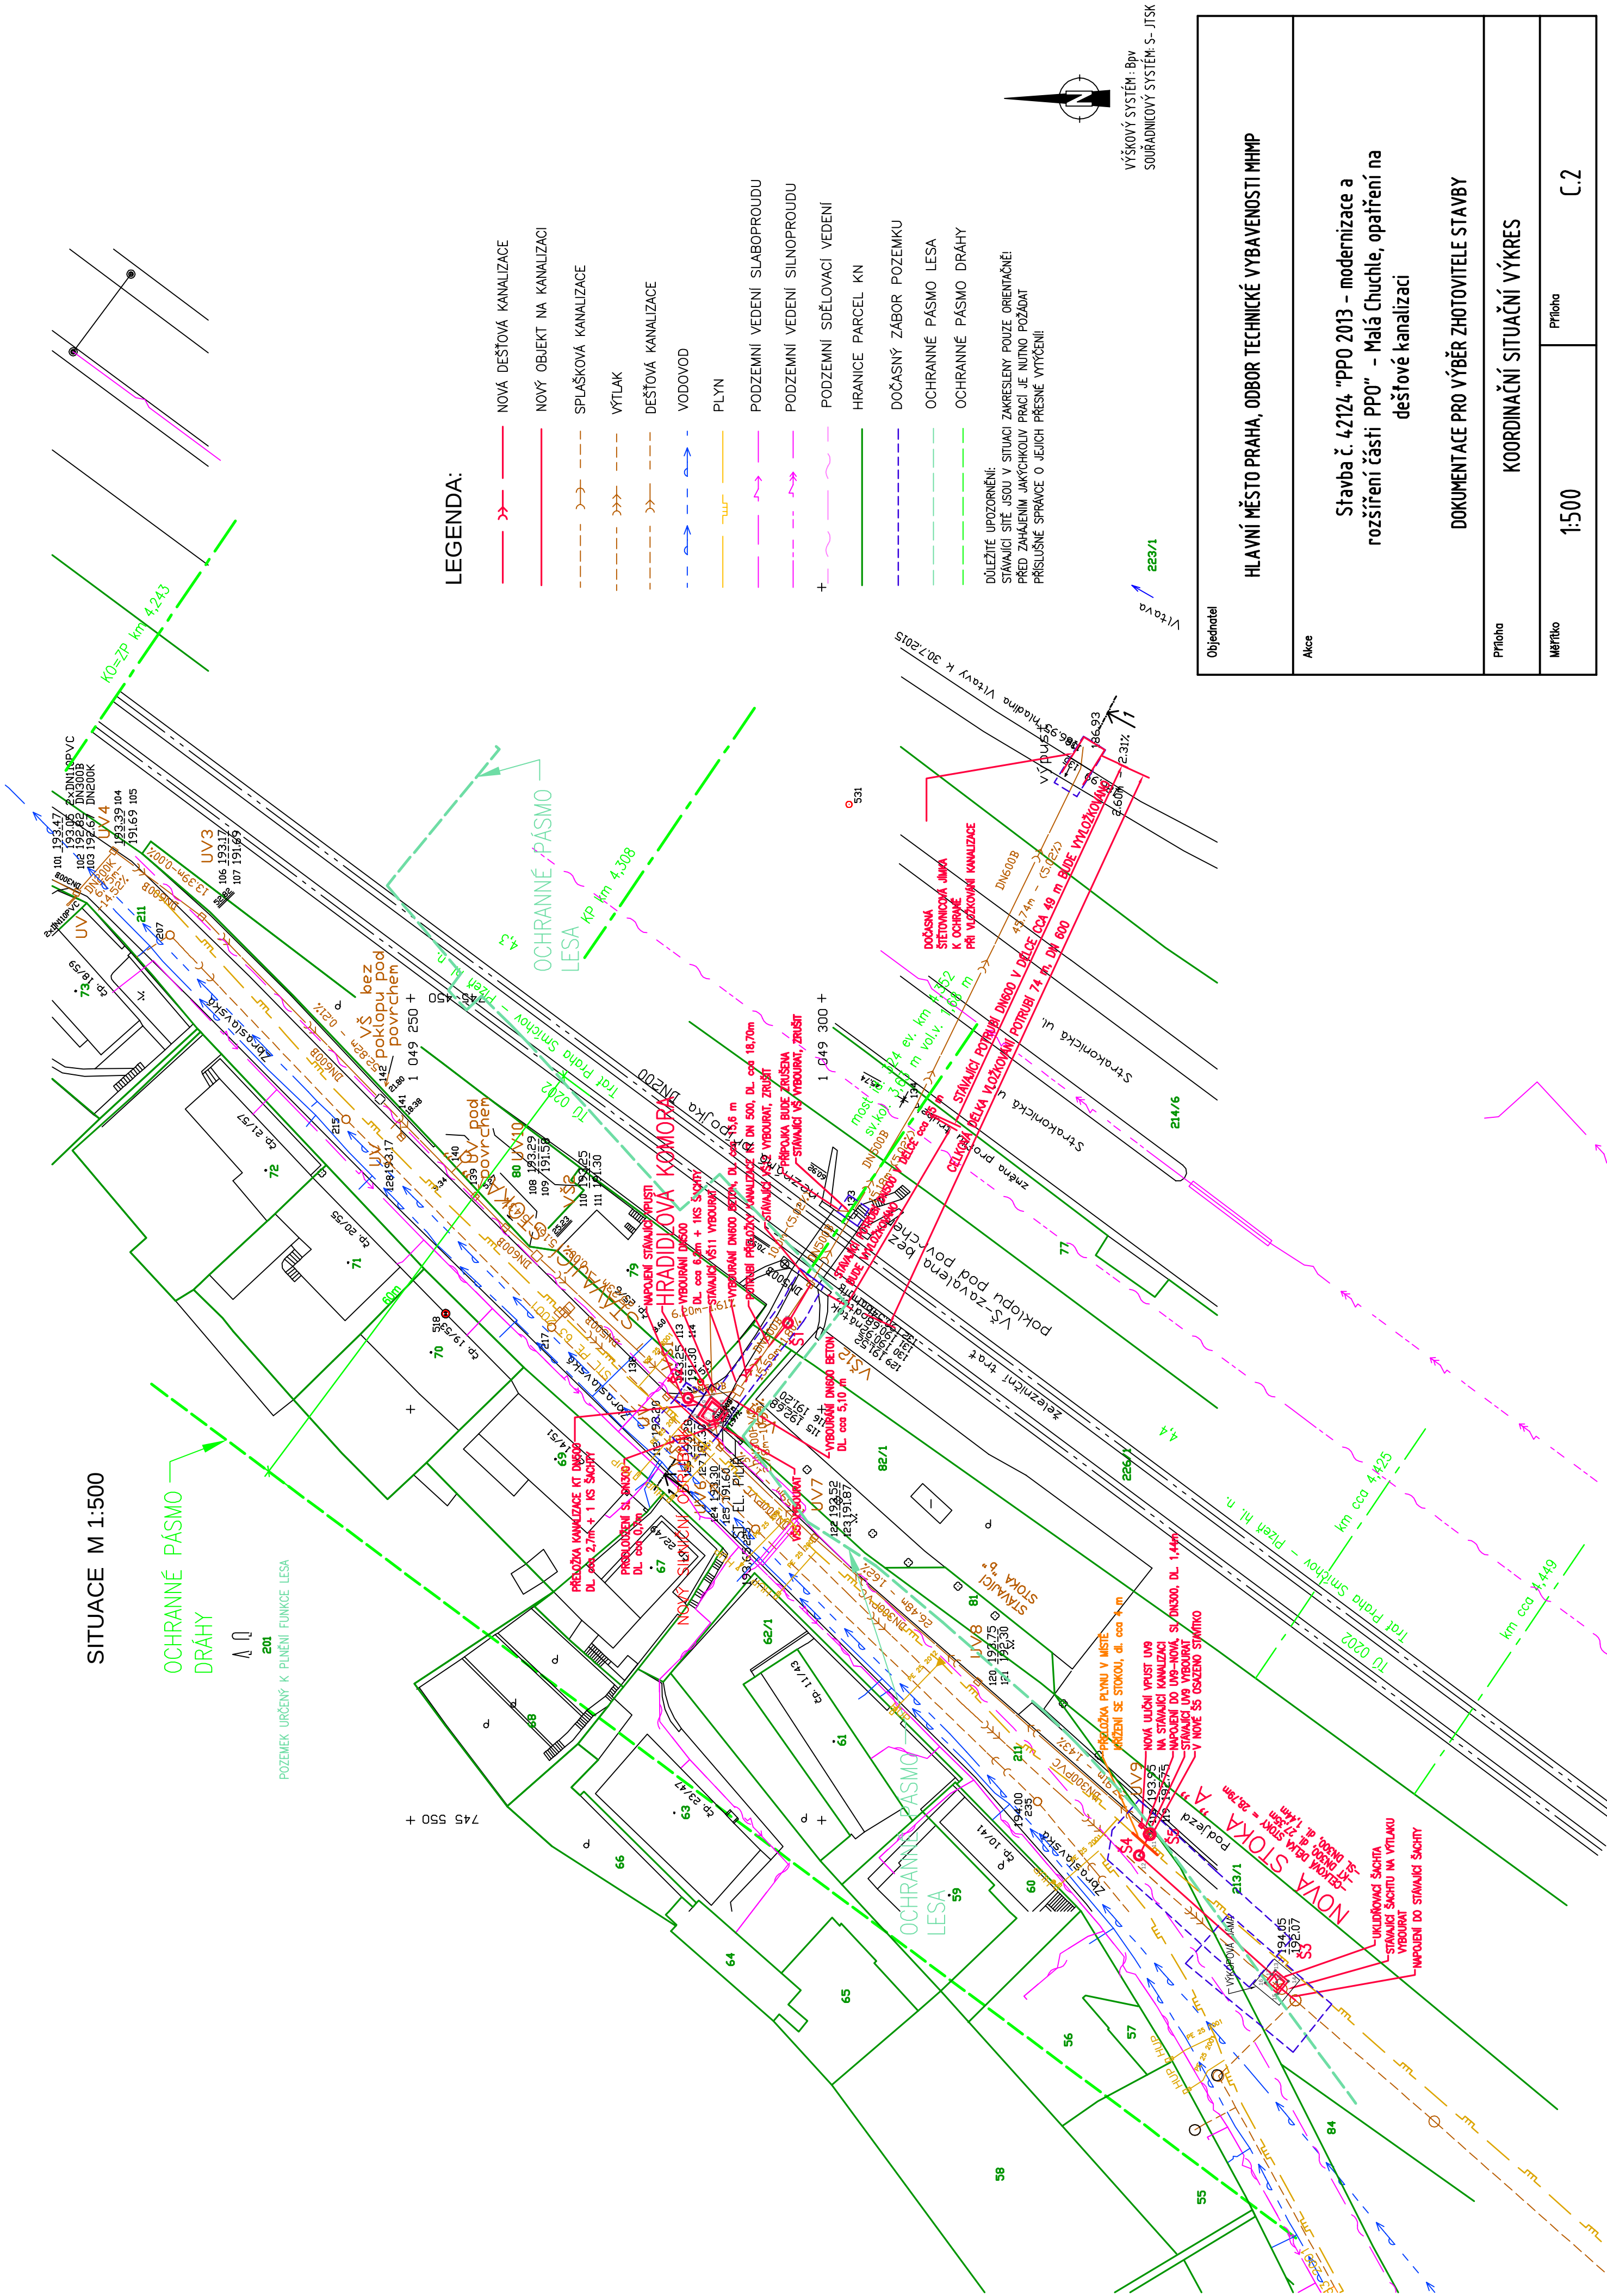

Objednatel		HLAVNÍ MĚSTO PRAHA, ODBOR TECHNICKÉ VYBAVENOSTI MHMP	
Akce		Stavba č. 42124 "PPO 2013 - modernizace a rozšíření části PPO" - Malá Chuchle, opatření na dešťové kanalizaci	
Příloha		DOKUMENTACE PRO VÝBĚR ZHOTOVITELE STAVBY	
Měřítko		KOORDINAČNÍ SITUAČNÍ VÝKRES	
1:500		Příloha	C.2