




Podélný profil: STRAKONICKÁ - ROZŠÍŘENÍ
Měřítko: 1:1000/100
Rozsah: km 0,00000 - km 2,74329

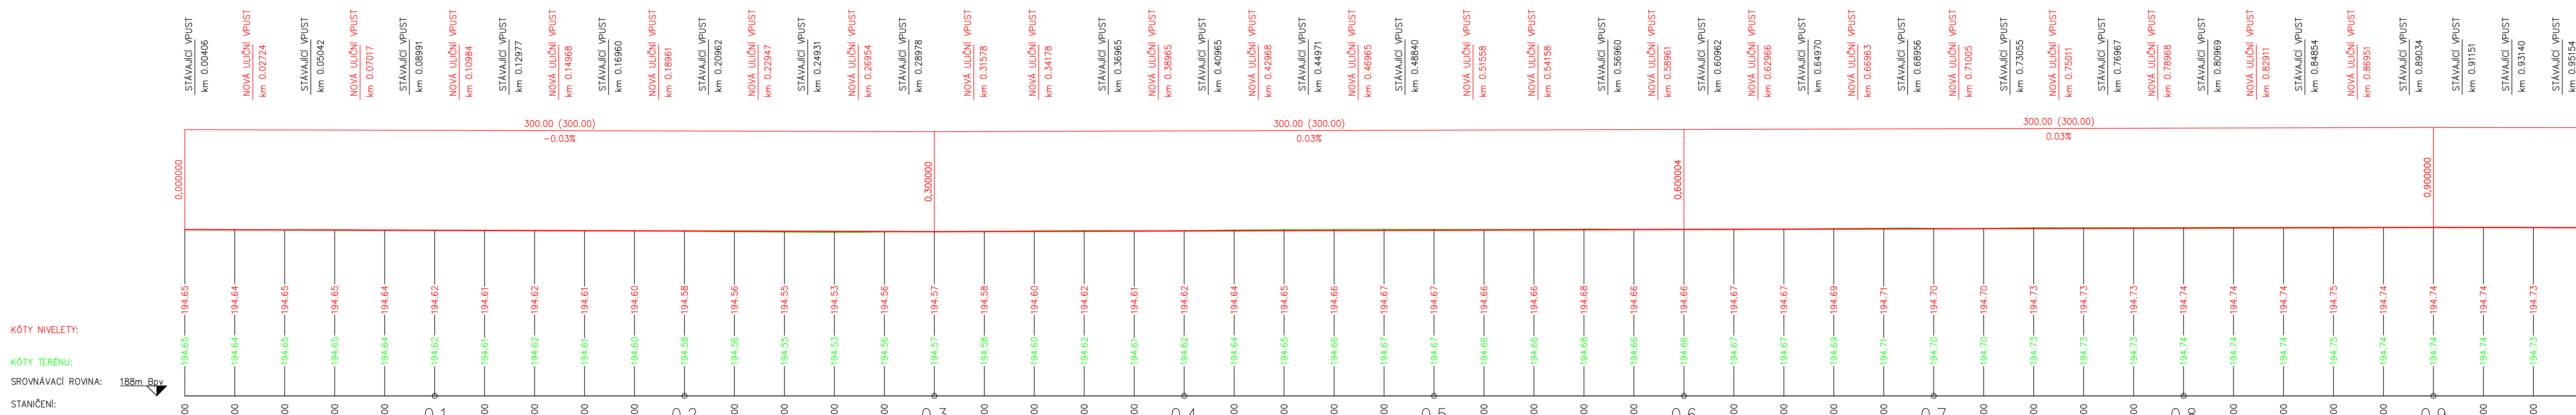

Podélný profil: STRAKONICKÁ - ROZŠÍŘENÍ
Měřítko: 1:1000/100
Rozsah: km 0,00000 - km 2,74329

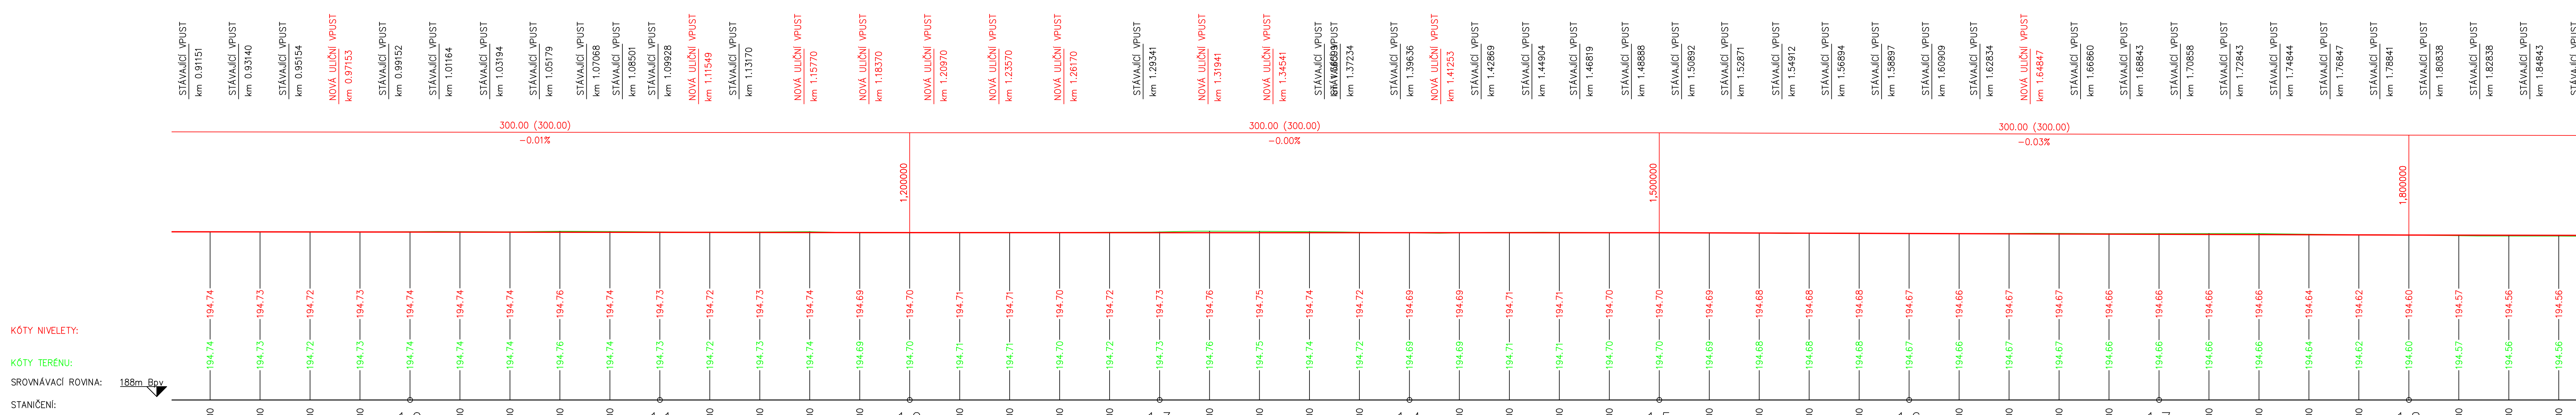

Podélný profil: STRAKONICKÁ - ROZŠÍŘENÍ
Měřítko: 1:1000/100
Rozsah: km 0,00000 - km 2,74329

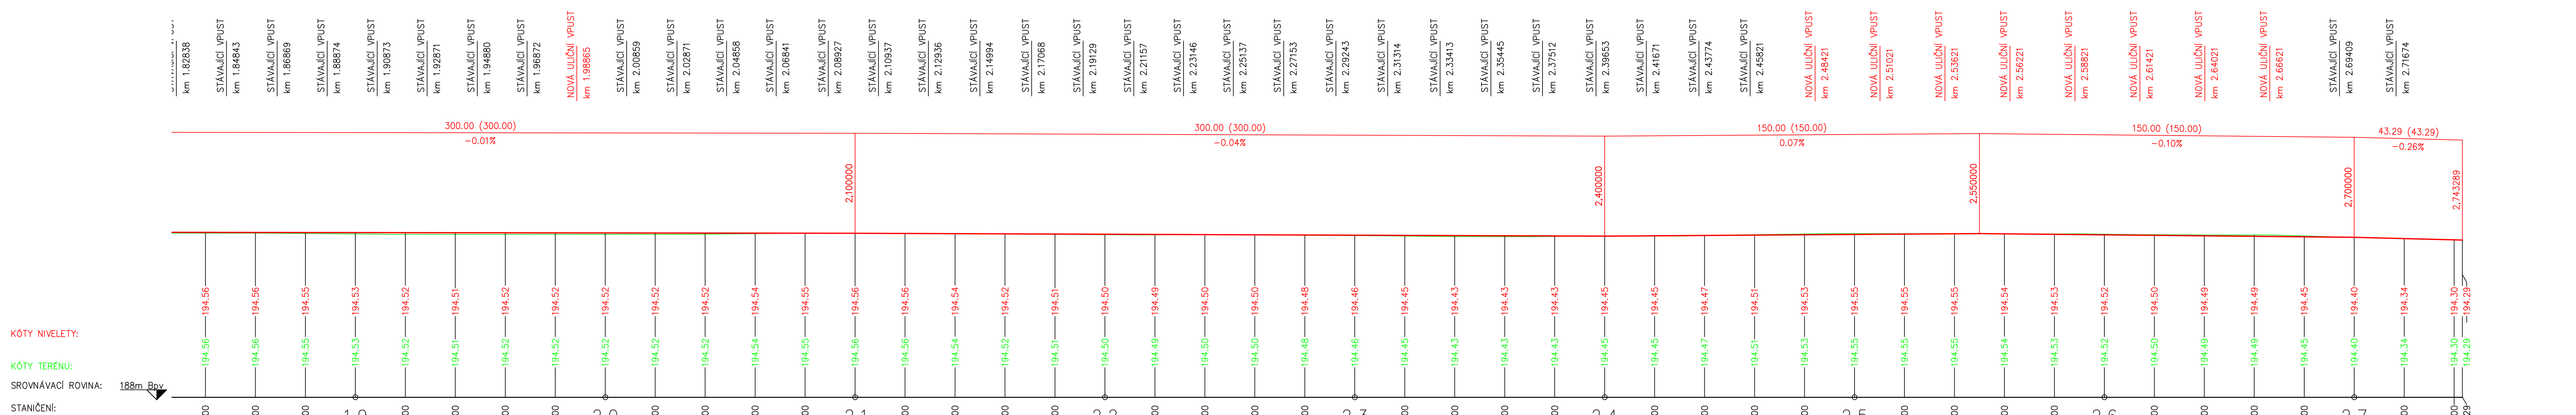

DIPRO, spol. s r.o. Dopravní a inženýrské projekty, projektová, inženýrská a konzultační kancelář Rásoňská 70/8 Mofranská 11/1387, 143 00 Praha 12 IČO 48592722		
Stavěnk: Technická správa komunikací HL m. Prahy Rásoňská 70/8 110 15 Praha 1	Vypracoval: Ing. Adam Benáš Odp. prn.: Ing. Adam Benáš	Kontrola: Ing. Jan Zrzavý Zak. čísto: 19-097-02
Místo stavby: Ú. Strakonická v rozsahu zast. bus. Dostihová - Bamendrovský most	Víced. projektu: Ing. Adam Benáš	Datum výprac.: 12/2019
Stavba: STRAKONICKÁ - ROZŠÍŘENÍ Praha 5, č. akce 999170 - II	Šložit: DSP	Měřítko: 1:1000/100
Výkres: SO100 - KOMUNIKACE PODELNÝ PROFIL - 1.DÍL	Číslo výkresu: D.1.1.3.1	

DIPRO, spol. s r.o. Dopravní a inženýrské projekty, projektová, inženýrská a konzultační kancelář Rásoňská 70/8 Mofranská 11/1387, 143 00 Praha 12 IČO 48592722		
Stavěnk: Technická správa komunikací HL m. Prahy Rásoňská 70/8 110 15 Praha 1	Vypracoval: Ing. Adam Benáš Odp. prn.: Ing. Adam Benáš	Kontrola: Ing. Jan Zrzavý Zak. čísto: 19-097-02
Místo stavby: Ú. Strakonická v rozsahu zast. bus. Dostihová - Bamendrovský most	Víced. projektu: Ing. Adam Benáš	Datum výprac.: 12/2019
Stavba: STRAKONICKÁ - ROZŠÍŘENÍ Praha 5, č. akce 999170 - II	Šložit: DSP	Měřítko: 1:1000/100
Výkres: SO100 - KOMUNIKACE PODELNÝ PROFIL - 2.DÍL	Číslo výkresu: D.1.1.3.2	

DIPRO, spol. s r.o. Dopravní a inženýrské projekty, projektová, inženýrská a konzultační kancelář Rásoňská 70/8 Mofranská 11/1387, 143 00 Praha 12 IČO 48592722		
Stavěnk: Technická správa komunikací HL m. Prahy Rásoňská 70/8 110 15 Praha 1	Vypracoval: Ing. Adam Benáš Odp. prn.: Ing. Adam Benáš	Kontrola: Ing. Jan Zrzavý Zak. čísto: 19-097-02
Místo stavby: Ú. Strakonická v rozsahu zast. bus. Dostihová - Bamendrovský most	Víced. projektu: Ing. Adam Benáš	Datum výprac.: 12/2019
Stavba: STRAKONICKÁ - ROZŠÍŘENÍ Praha 5, č. akce 999170 - II	Šložit: DSP	Měřítko: 1:1000/100
Výkres: SO100 - KOMUNIKACE PODELNÝ PROFIL - 3.DÍL	Číslo výkresu: D.1.1.3.3	