


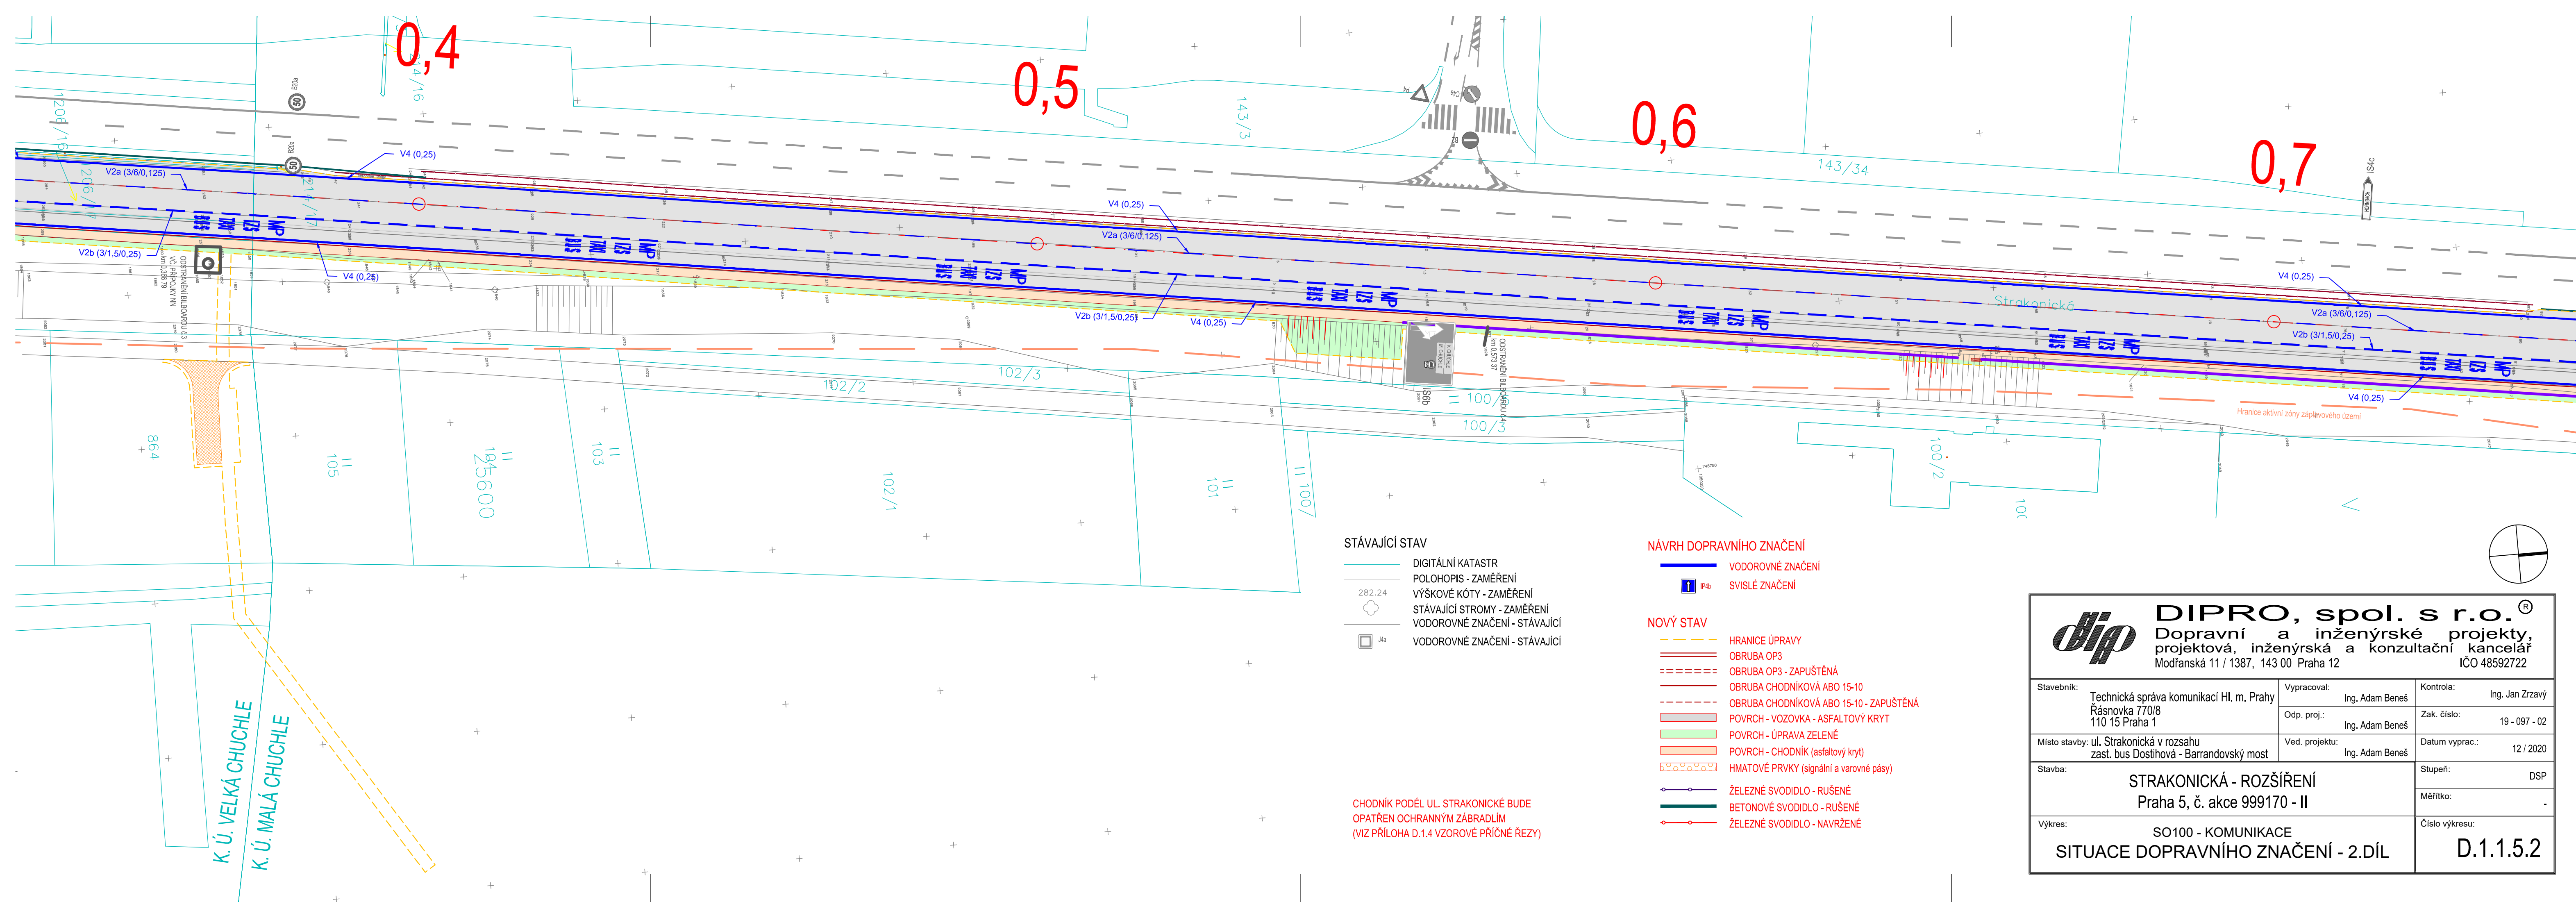

STÁVAJÍCÍ STAV

- DIGITÁLNÍ KATASTR
- POLOHOVIS - ZAMĚŘENÍ
- VÝŠKOVÉ KÓTY - ZAMĚŘENÍ
- STÁVAJÍCÍ STROMY - ZAMĚŘENÍ
- VODOROVNÉ ZNAČENÍ - STÁVAJÍCÍ
- VODOROVNÉ ZNAČENÍ - STÁVAJÍCÍ

NÁVRH DOPRAVNÍHO ZNAČENÍ

- VODOROVNÉ ZNAČENÍ
- SVISLÉ ZNAČENÍ
- HRANICE ÚPRAVY
- OPRUBA OP3
- OPRUBA OP3 - ZAPUŠTĚNÁ
- OPRUBA CHODNÍKOVÁ ABO 15-10
- OPRUBA CHODNÍKOVÁ ABO 15-10 - ZAPUŠTĚNÁ
- POVRCH - VOZOVKA - ASFALTOVÝ KRYT
- POVRCH - ÚPRAVA ZELENĚ
- POVRCH - CHODNÍK (asfaltový kryt)
- HMATOVÉ PRVKY (signální a varovné pásy)
- ŽELEZNÉ SVODIDLO - RUŠENÉ
- BETONOVÉ SVODIDLO - RUŠENÉ
- ŽELEZNÉ SVODIDLO - NAVRŽENÉ

CHODNÍK PODÉL UL. STRAKONICKÉ BUDE
OPATŘEN OCHRANNÝM ZÁBRADLÍM
(VIZ PŘÍLOHA D.1.4 VZOROVÉ PŘÍČNÉ ŘEZY)



DIPRO, spol. s r.o.[®]
Dopravní a inženýrské projekty,
projektová, inženýrská a konzultační kancelář
Modřanská 11 / 1387, 143 00 Praha 12
IČO 48592722

Stavebník: Technická správa komunikací Hl. m. Prahy Rásovkova 770/8 110 15 Praha 1	Vypracoval: Ing. Adam Beneš	Kontrola: Ing. Jan Zrzavý
Místo stavby: ul. Strakonická v rozsahu zast. bus Dostihová - Barrandovský most	Odp. proj.: Ing. Adam Beneš	Zak. číslo: 19 - 097 - 02
Stavba: STRAKONICKÁ - ROZŠÍŘENÍ Praha 5, č. akce 999170 - II	Ved. projektu: Ing. Adam Beneš	Datum vyprac.: 12 / 2020
Výkres: SO100 - KOMUNIKACE SITUACE DOPRAVNÍHO ZNAČENÍ - 2.DÍL	Stupeň: DSP	Měřítko: -
	Číslo výkresu: D.1.1.5.2	