


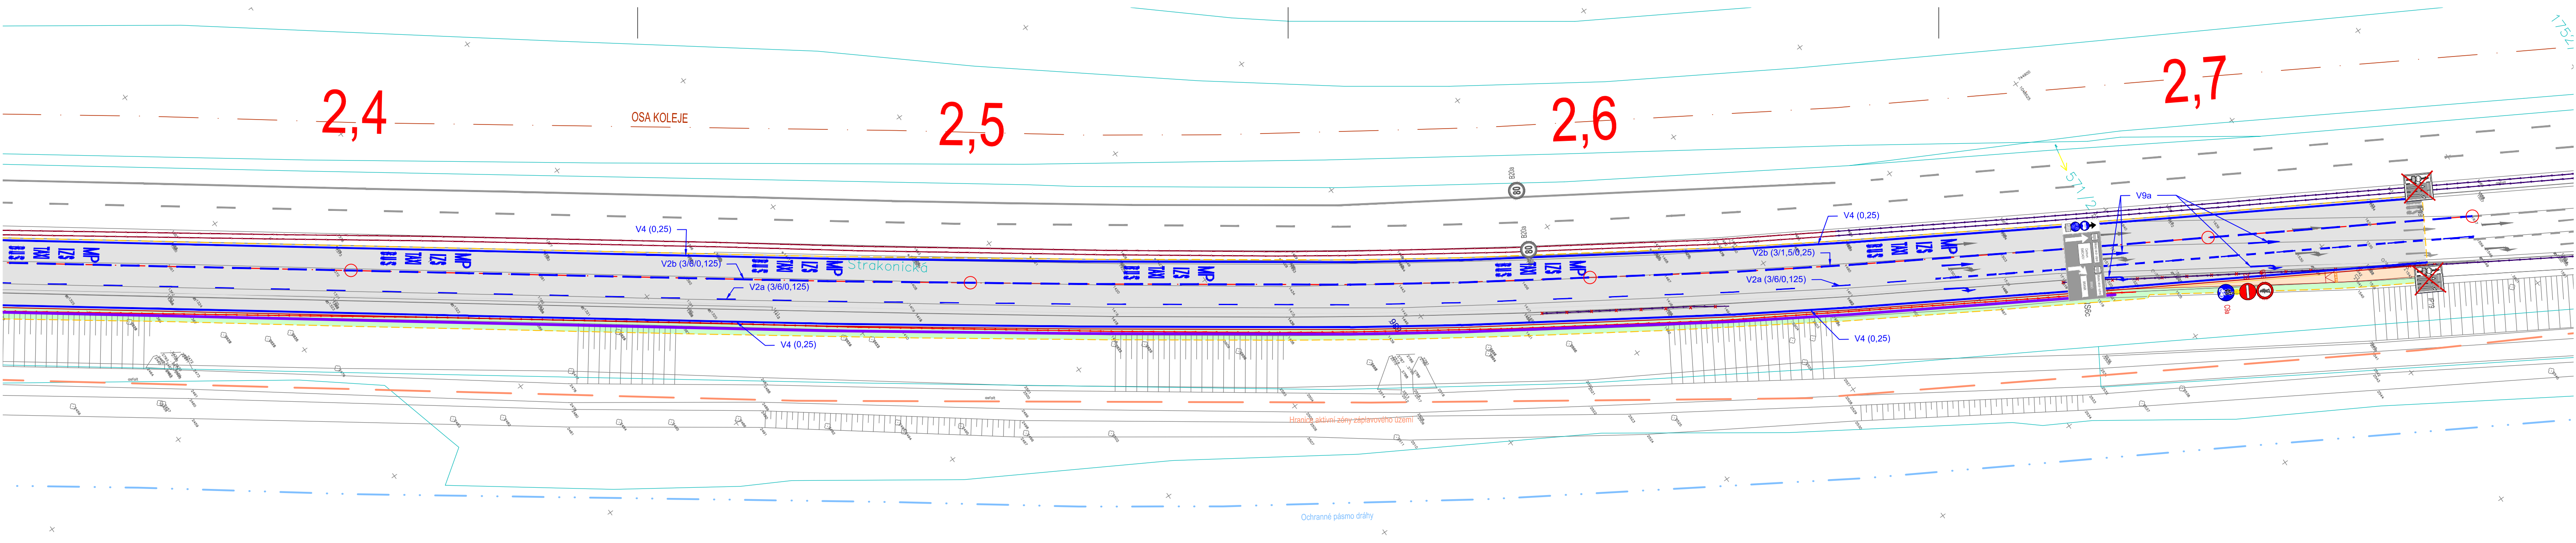

STÁVAJÍCÍ STAV

- DIGITÁLNÍ KATASTR
- POLOHOPIS - ZAMĚŘENÍ
- VÝŠKOVÉ KÓTY - ZAMĚŘENÍ
- STÁVAJÍCÍ STROMY - ZAMĚŘENÍ
- VODOROVNÉ ZNAČENÍ - STÁVAJÍCÍ
- V4a


CHODNÍK PODÉL UL. STRAKONICKÉ BUDE
OPATŘEN OCHRANNÝM ZÁBRADLÍM
(VIZ PŘÍLOHA D.1.4 VZOROVÉ PŘÍČNÉ ŘEZY)

NÁVRH DOPRAVNÍHO ZNAČENÍ

- VODOROVNÉ ZNAČENÍ
- SVISLÉ ZNAČENÍ

NOVÝ STAV

- HRANICE ÚPRAVY
- OBRUBA OP3
- OBRUBA OP3 - ZAPUŠTĚNÁ
- OBRUBA CHODNÍKOVÁ ABO 15-10
- OBRUBA CHODNÍKOVÁ ABO 15-10 - ZAPUŠTĚNÁ
- POVRCH - VOZOVKA - ASFALTOVÝ KRYT
- POVRCH - ÚPRAVA ZELENĚ
- POVRCH - CHODNÍK (asfaltový kryt)
- HMATOVÉ PRVKY (signální a varovné pásy)
- ŽELEZNÉ SVODIDLO - RUŠENÉ
- BETONOVÉ SVODIDLO - RUŠENÉ
- ŽELEZNÉ SVODIDLO - NAVRŽENÉ

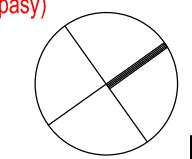



DIPRO, spol. s r.o.®
Dopravní a inženýrské projekty,
projektová, inženýrská a konzultační kancelář
Modřanská 11 / 1387, 143 00 Praha 12
IČO 48592722

Stavbník: Technická správa komunikací HL. m. Prahy Řásnovka 770/8 110 15 Praha 1	Vypracoval: Ing. Adam Beneš	Kontrola: Ing. Jan Zrzavý
Místo stavby: ul. Strakonická v rozsahu zast. bus Dostihová - Barrandovský most	Odp. proj.: Ing. Adam Beneš	Zak. číslo: 19 - 097 - 02
Stavba: STRAKONICKÁ - ROZŠÍŘENÍ Praha 5, č. akce 999170 - II	Ved. projektu: Ing. Adam Beneš	Datum vyprac.: 12 / 2020
Výkres: SO100 - KOMUNIKACE SITUACE DOPRAVNÍHO ZNAČENÍ - 7.DÍL	Stupeň: DSP	Měřítko: -
	Číslo výkresu: D.1.1.5.7	

