

ZAČÁTEK ZDI Č. 3
KM 1,591 100

1,6
1:250

KM 1,625 360

KM 1,664 240

1,7

1,8

1,9

1,9

2,0


2,1

2,2

2,2

2,3

2,4

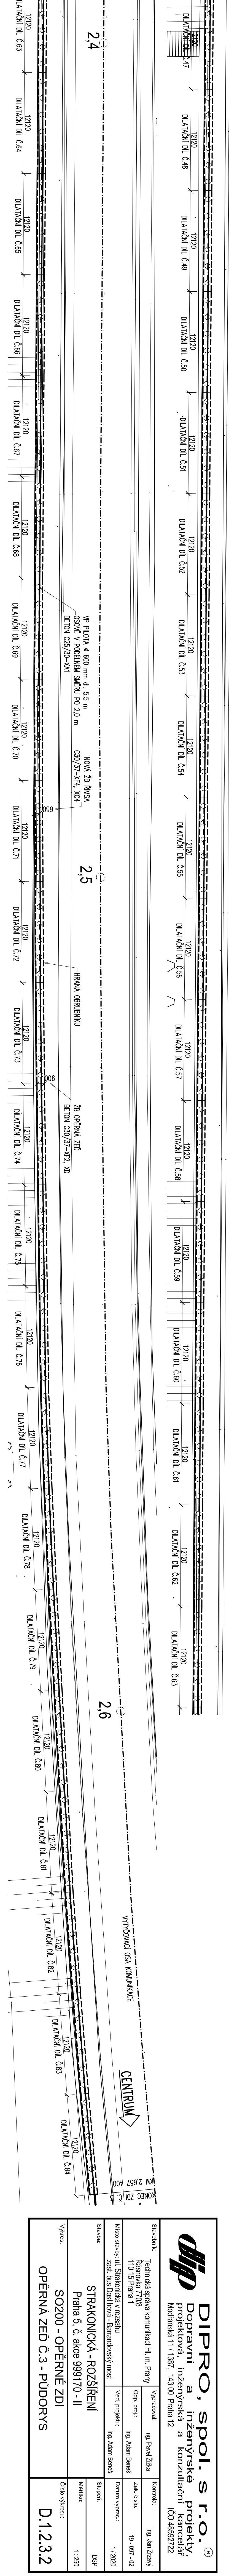

KM 2,202 912

KM 2,208 962

KM 2,202 912

KM 2,208 962

KM 2,657 400

KONEC ZDI Č. 6

2,4

2,5

2,6

2,7

DIPRO, spol.s r.o.

Dopravní a inženýrské projekty,
projektová, inženýrská a konzultační kancelář
Madrnáská 111/1387, 143 00 Praha 12

Stavovatel:	Technická správa komunikací hl. m. Prahy Řástovka 170/8 110 15 Praha 1	Vypracoval:	Ing. Pavel Žilka	Kontrola:	Ing. Jan Zrzavý
Místo stavby:	část. bus. Dostihové - Barrandovský most	Obj. proj.:	Ing. Adam Beneš	Zak. číslo:	19 - 097 - 02
Stavba:	STRAKONICKÁ - ROZŠÍŘENÍ Praha 5, č. akce 999170 - II	Ved. projekt.:	Ing. Adam Beneš	Datum výprac.:	1/2020
Výkres:	OPĚRNÁ ZĚď Č.3 - PŮDORYS	Stupeň:	DSP	Měřítok:	1:250
		Cílo výkresu:	D.1.2.3.2		

VYTVOŘOVACÍ OSA KOMUNIKACE

CENTRUM