

KATASTRY
PARCELNÍ ČÍSLA
VZDÁLENOSTI ŠACHET
OZNAČENÍ ŠACHET

SMĚROVÉ POMĚRY

MĚŘÍTKA 1:1000/100

LEGENDA TYPŮ ČAR
PŮVODNÍ TERÉN
UPRAVENÝ TERÉN

SO312 - DEŠŤOVÁ KANALIZACE DK2
KM 0,38650 - 0,78970
PP (SN16) - DĚLKA 427,0 m

KÓTA UPRAVENÉHO TERÉNU

HLOUBKA VÝKOPU

KÓTA DNA POTRUBÍ


KÓTA PŮVODNÍHO TERÉNU

SROVNÁVACÍ ROVINA

STANIČENÍ [km/m]
PROFIL[mm]-MATERIÁL-DĚLKA[m]
SKLON[promile]-DĚLKA[m]
ULOŽENÍ
KAPACITNÍ PRŮTOK[l/s]-RYCHLOST[m/s]

(1) Malá Chuchle									
214/1									
30.00	41.00	50.00	50.00	50.00	50.00	50.00	50.00	50.00	50.00
Š1.5/271.4°	Š2.1/180.8°	Š2.2/179.7°	Š2.3	Š2.4	Š2.5/180.2°	Š2.6/179.7°	Š2.7	Š2.8	Š2.9/179.9°

(n)
(1) TABULKA VYSVĚTLIVEK
Velká Chuchle

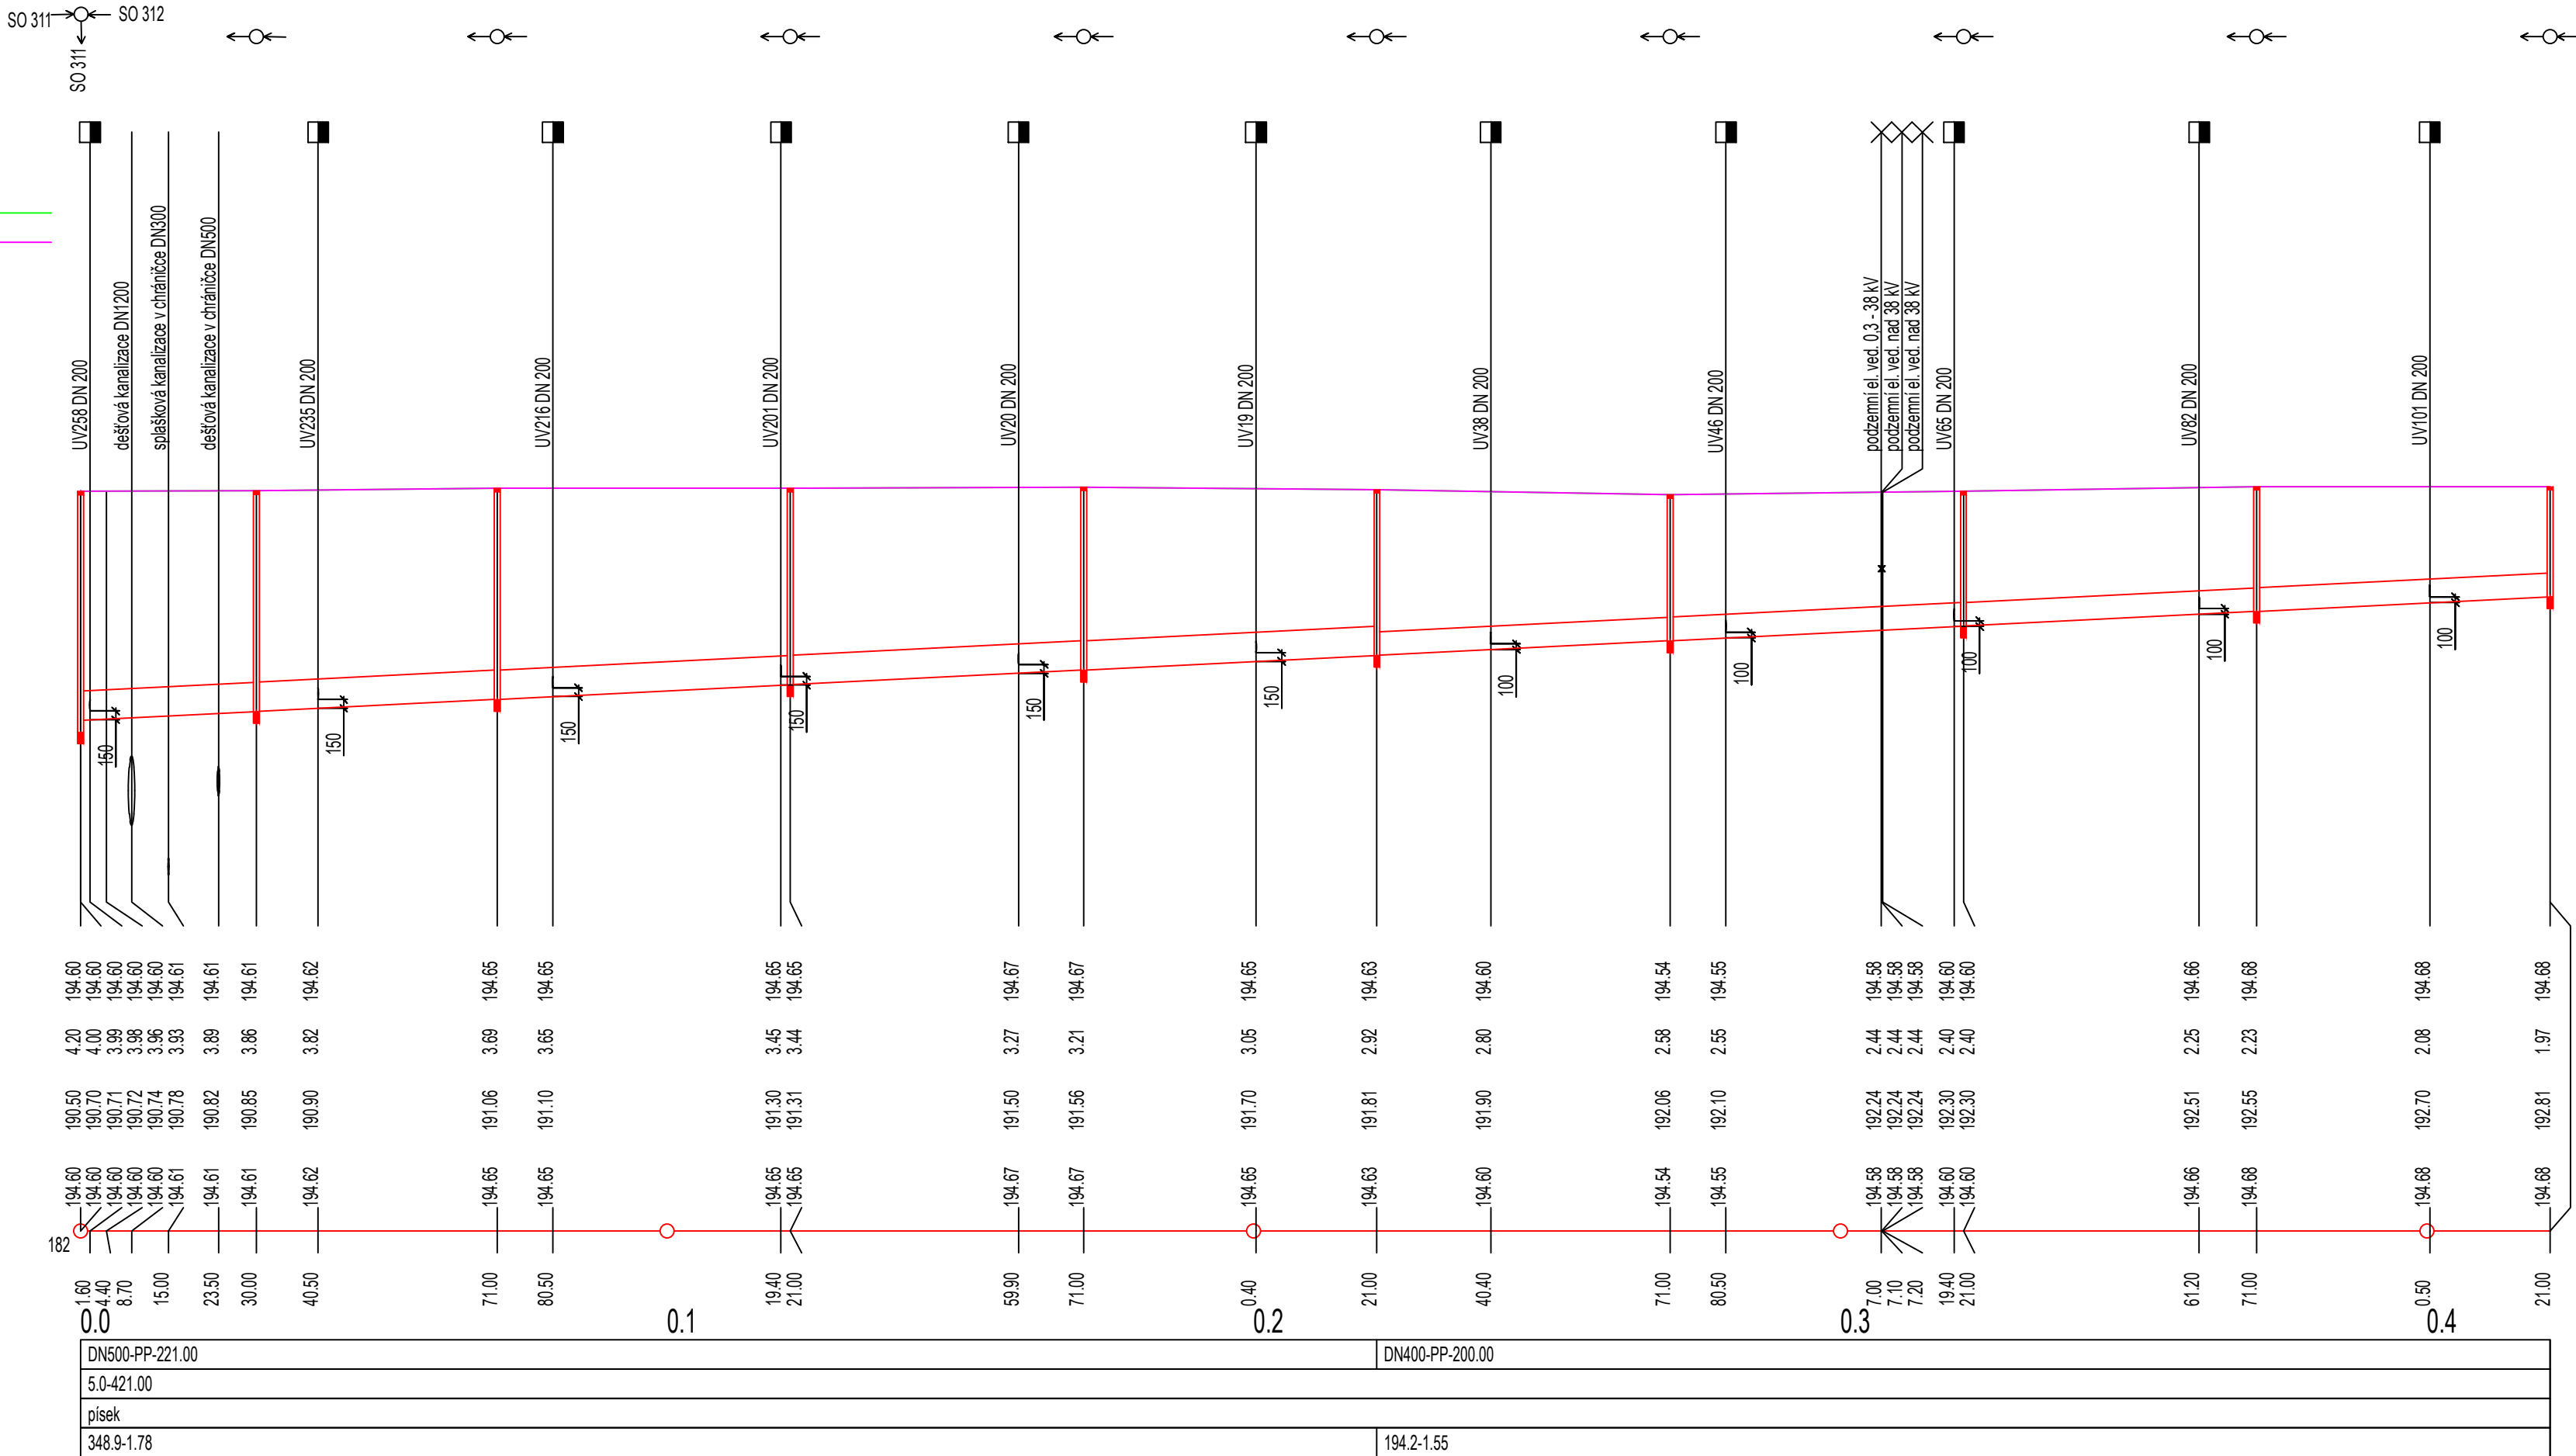

DIPRO, spol. s r.o.
Dopravní a inženýrské projekty,
projektová, inženýrská a konzultační kancelář
Modřanská 11 / 1387, 143 00 Praha 12
IČO 48592722

Stavebník: Technická správa komunikací Hl. m. Prahy Řásnovka 770/8 110 15 Praha 1	Vypracoval: Ing. Petr Brehm	Kontrola: Ing. Jan Zrzavý
	Odp. proj.: Ing. Pavla Štefanová, Ph.D.	Zak. číslo: 19 - 097 - 02
Místo stavby: ul. Strakonická v rozsahu zast. bus Dostihová - Barrandovský most	Ved. projektu: Ing. Adam Beneš	Datum vyprac.: 12 / 2019

Stavba: STRAKONICKÁ - ROZŠÍŘENÍ Praha 5, č. akce 999170 - II	Stupeň: DSP
	Měřítko: 1:1000/100
Výkres: SO300 - DEŠŤOVÁ KANALIZACE PODÉLNÝ PROFIL SO312 - DEŠŤOVÁ KANALIZACE	Číslo výkresu: D.1.3.5.2