



**DIPRO, spol. s r.o.**  
Dopravní a inženýrské projekty,  
projektová, inženýrská a konzultační kancelář  
Modřanská 11 / 1387, 143 00 Praha 12 IČO 48592722

|  |   |   |
|--|---|---|
| Stavěbník: Technická správa komunikací HI. m. Prahy<br>Rásoňkova 770/8<br>110 15 Praha 1 | Vypracoval: Ing. Petr Brehm<br>Odp. proj.: Ing. Pavla Stejná, Ph.D. | Kontrola: Ing. Jan Zrzavý                         |
| Místo stavby: Úl. Strakonická v rozsahu<br>zast. bus Dostihová - Barrandovský most       | Ved. projektu: Ing. Adam Benet                                      | Zak. číslo: 19-097-02<br>Datum vyprac.: 12 / 2019 |
| Stavba: STRAKONICKÁ - ROZŠÍŘENÍ<br>Praha 5, č. akce 999170 - II                          |   | Stupeň: DSP<br>Měřítko: 1:1000/100                |
| Výkres: SO300 - DEŠŤOVÁ KANALIZACE<br>PODÉLNÝ PROFIL SO311 - DEŠŤOVÁ KANALIZACE          |   | Číslo výkresu: D.1.3.5.1                          |

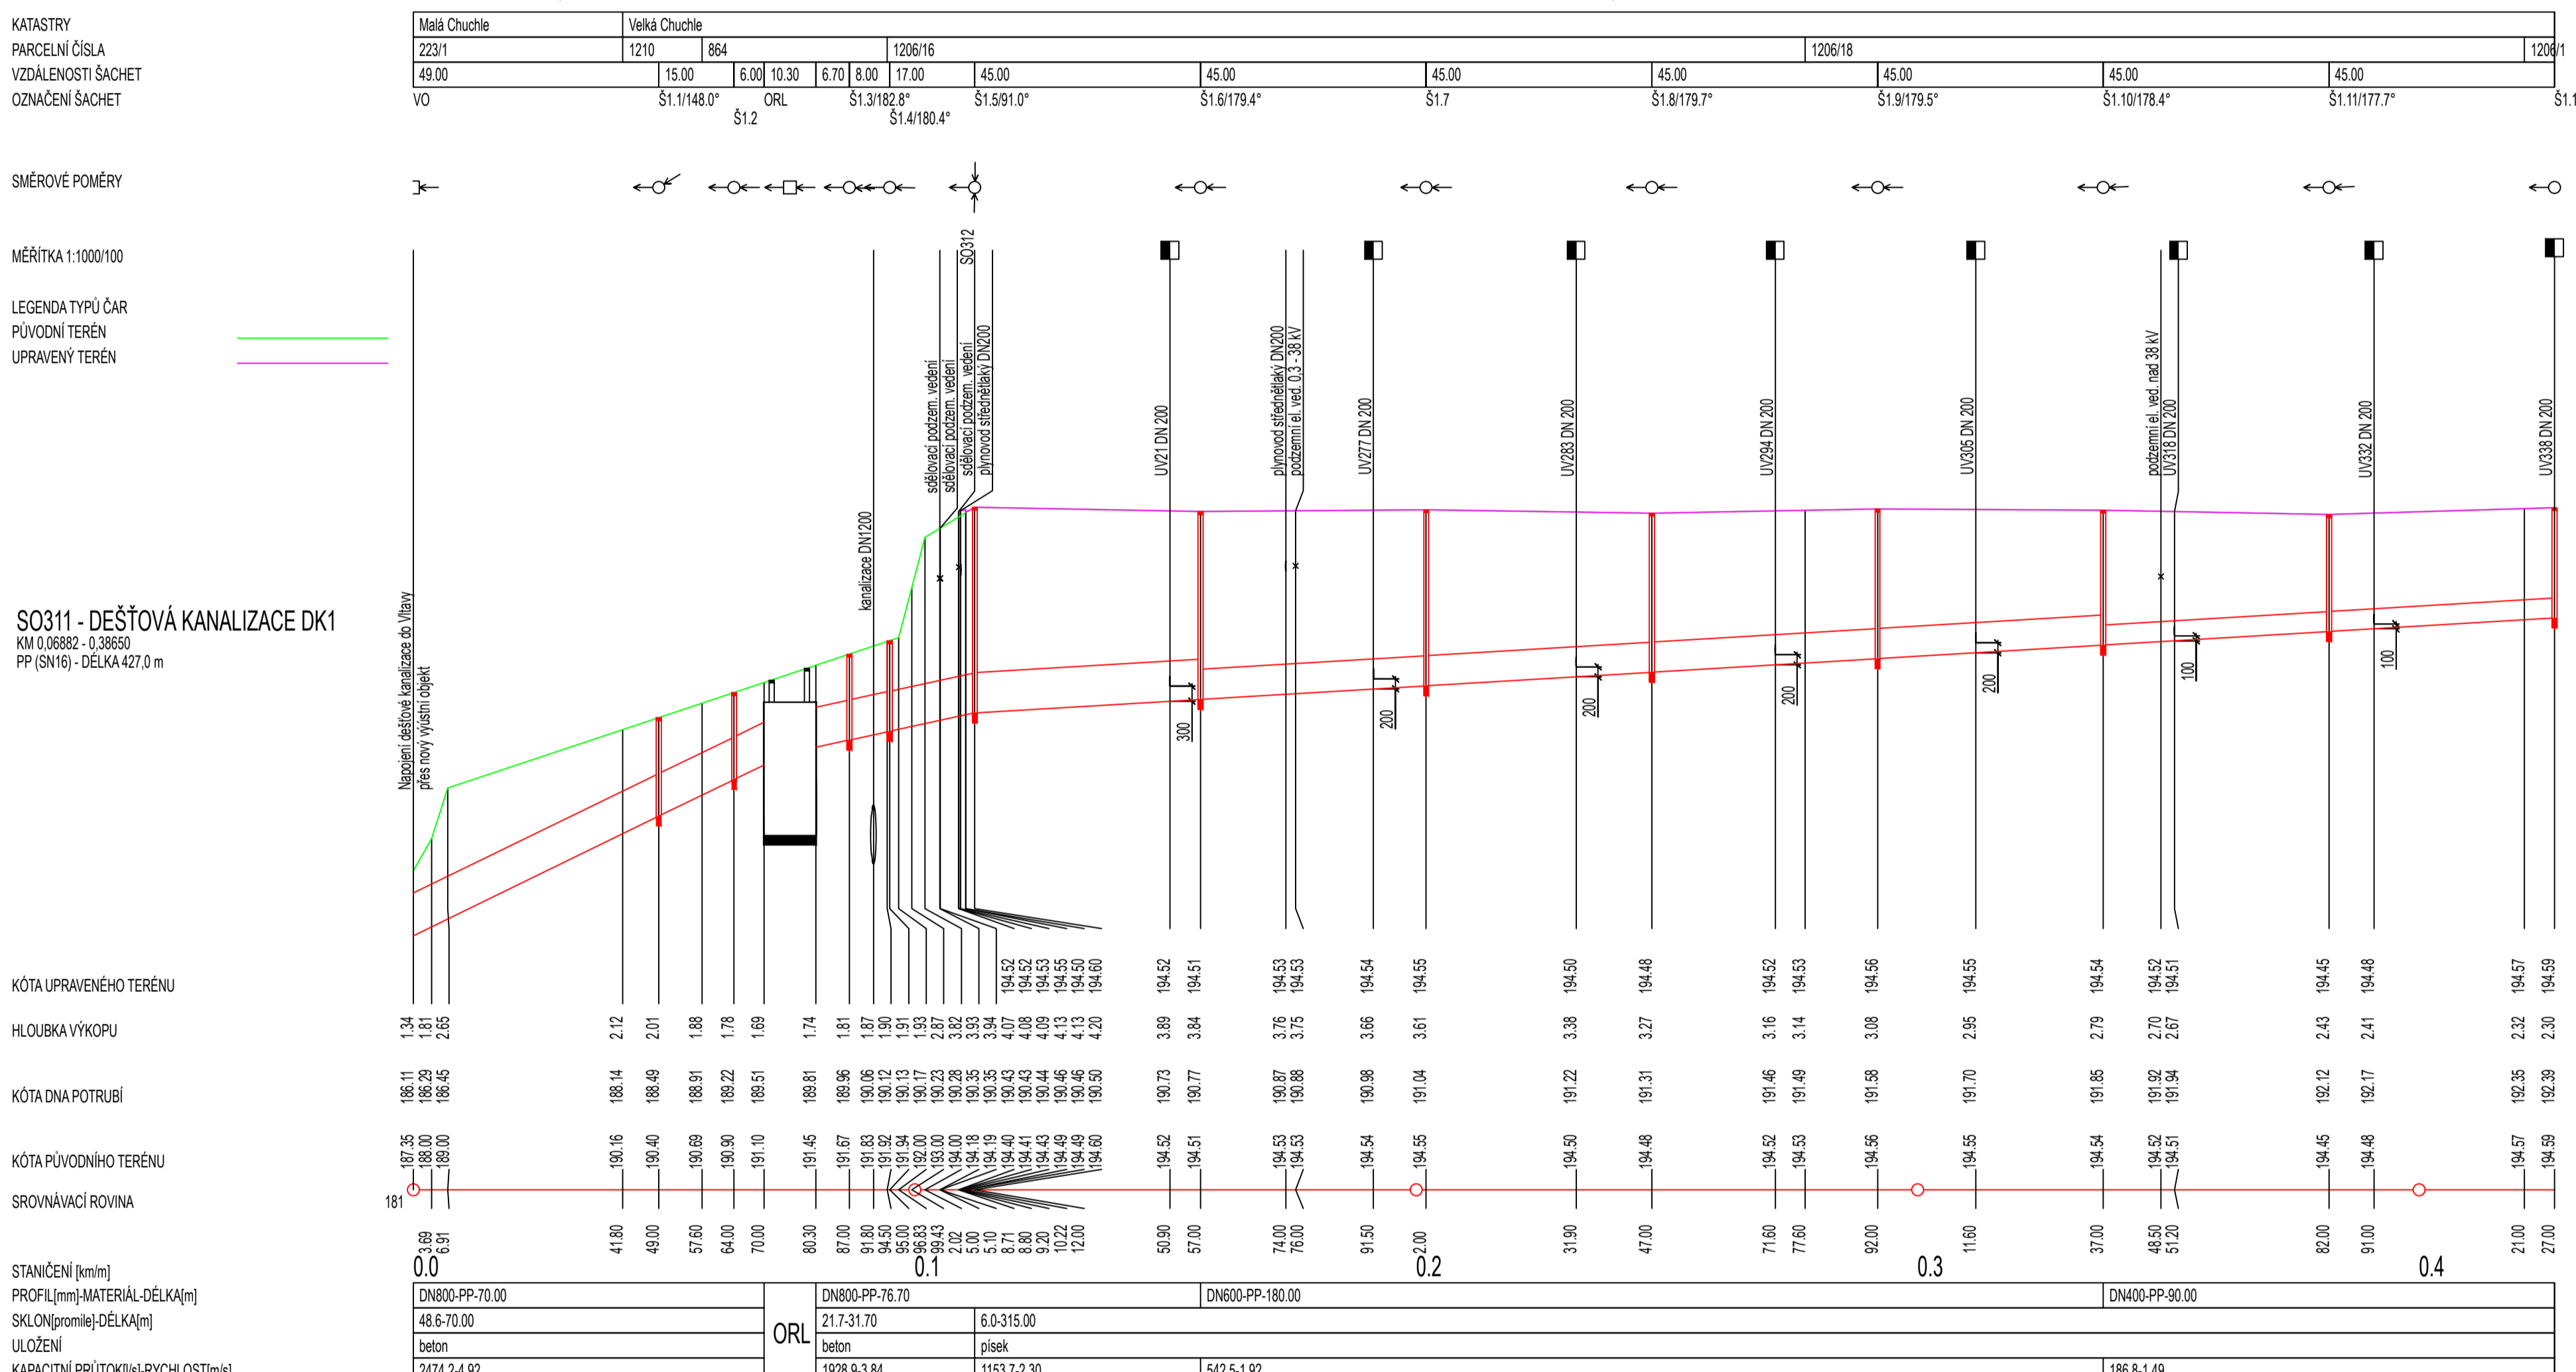

**DIPRO, spol. s r.o.**  
Dopravní a inženýrské projekty,  
projektová, inženýrská a konzultační kancelář  
Modřanská 11 / 1387, 143 00 Praha 12 IČO 48592722

|  |   |   |
|--|---|---|
| Stavěbník: Technická správa komunikací HI. m. Prahy<br>Rásoňkova 770/8<br>110 15 Praha 1 | Vypracoval: Ing. Petr Brehm<br>Odp. proj.: Ing. Pavla Stejná, Ph.D. | Kontrola: Ing. Jan Zrzavý                         |
| Místo stavby: Úl. Strakonická v rozsahu<br>zast. bus Dostihová - Barrandovský most       | Ved. projektu: Ing. Adam Benet                                      | Zak. číslo: 19-097-02<br>Datum vyprac.: 12 / 2019 |
| Stavba: STRAKONICKÁ - ROZŠÍŘENÍ<br>Praha 5, č. akce 999170 - II                          |   | Stupeň: DSP<br>Měřítko: 1:1000/100                |
| Výkres: SO300 - DEŠŤOVÁ KANALIZACE<br>PODÉLNÝ PROFIL SO311 - DEŠŤOVÁ KANALIZACE          |   | Číslo výkresu: D.1.3.5.1                          |

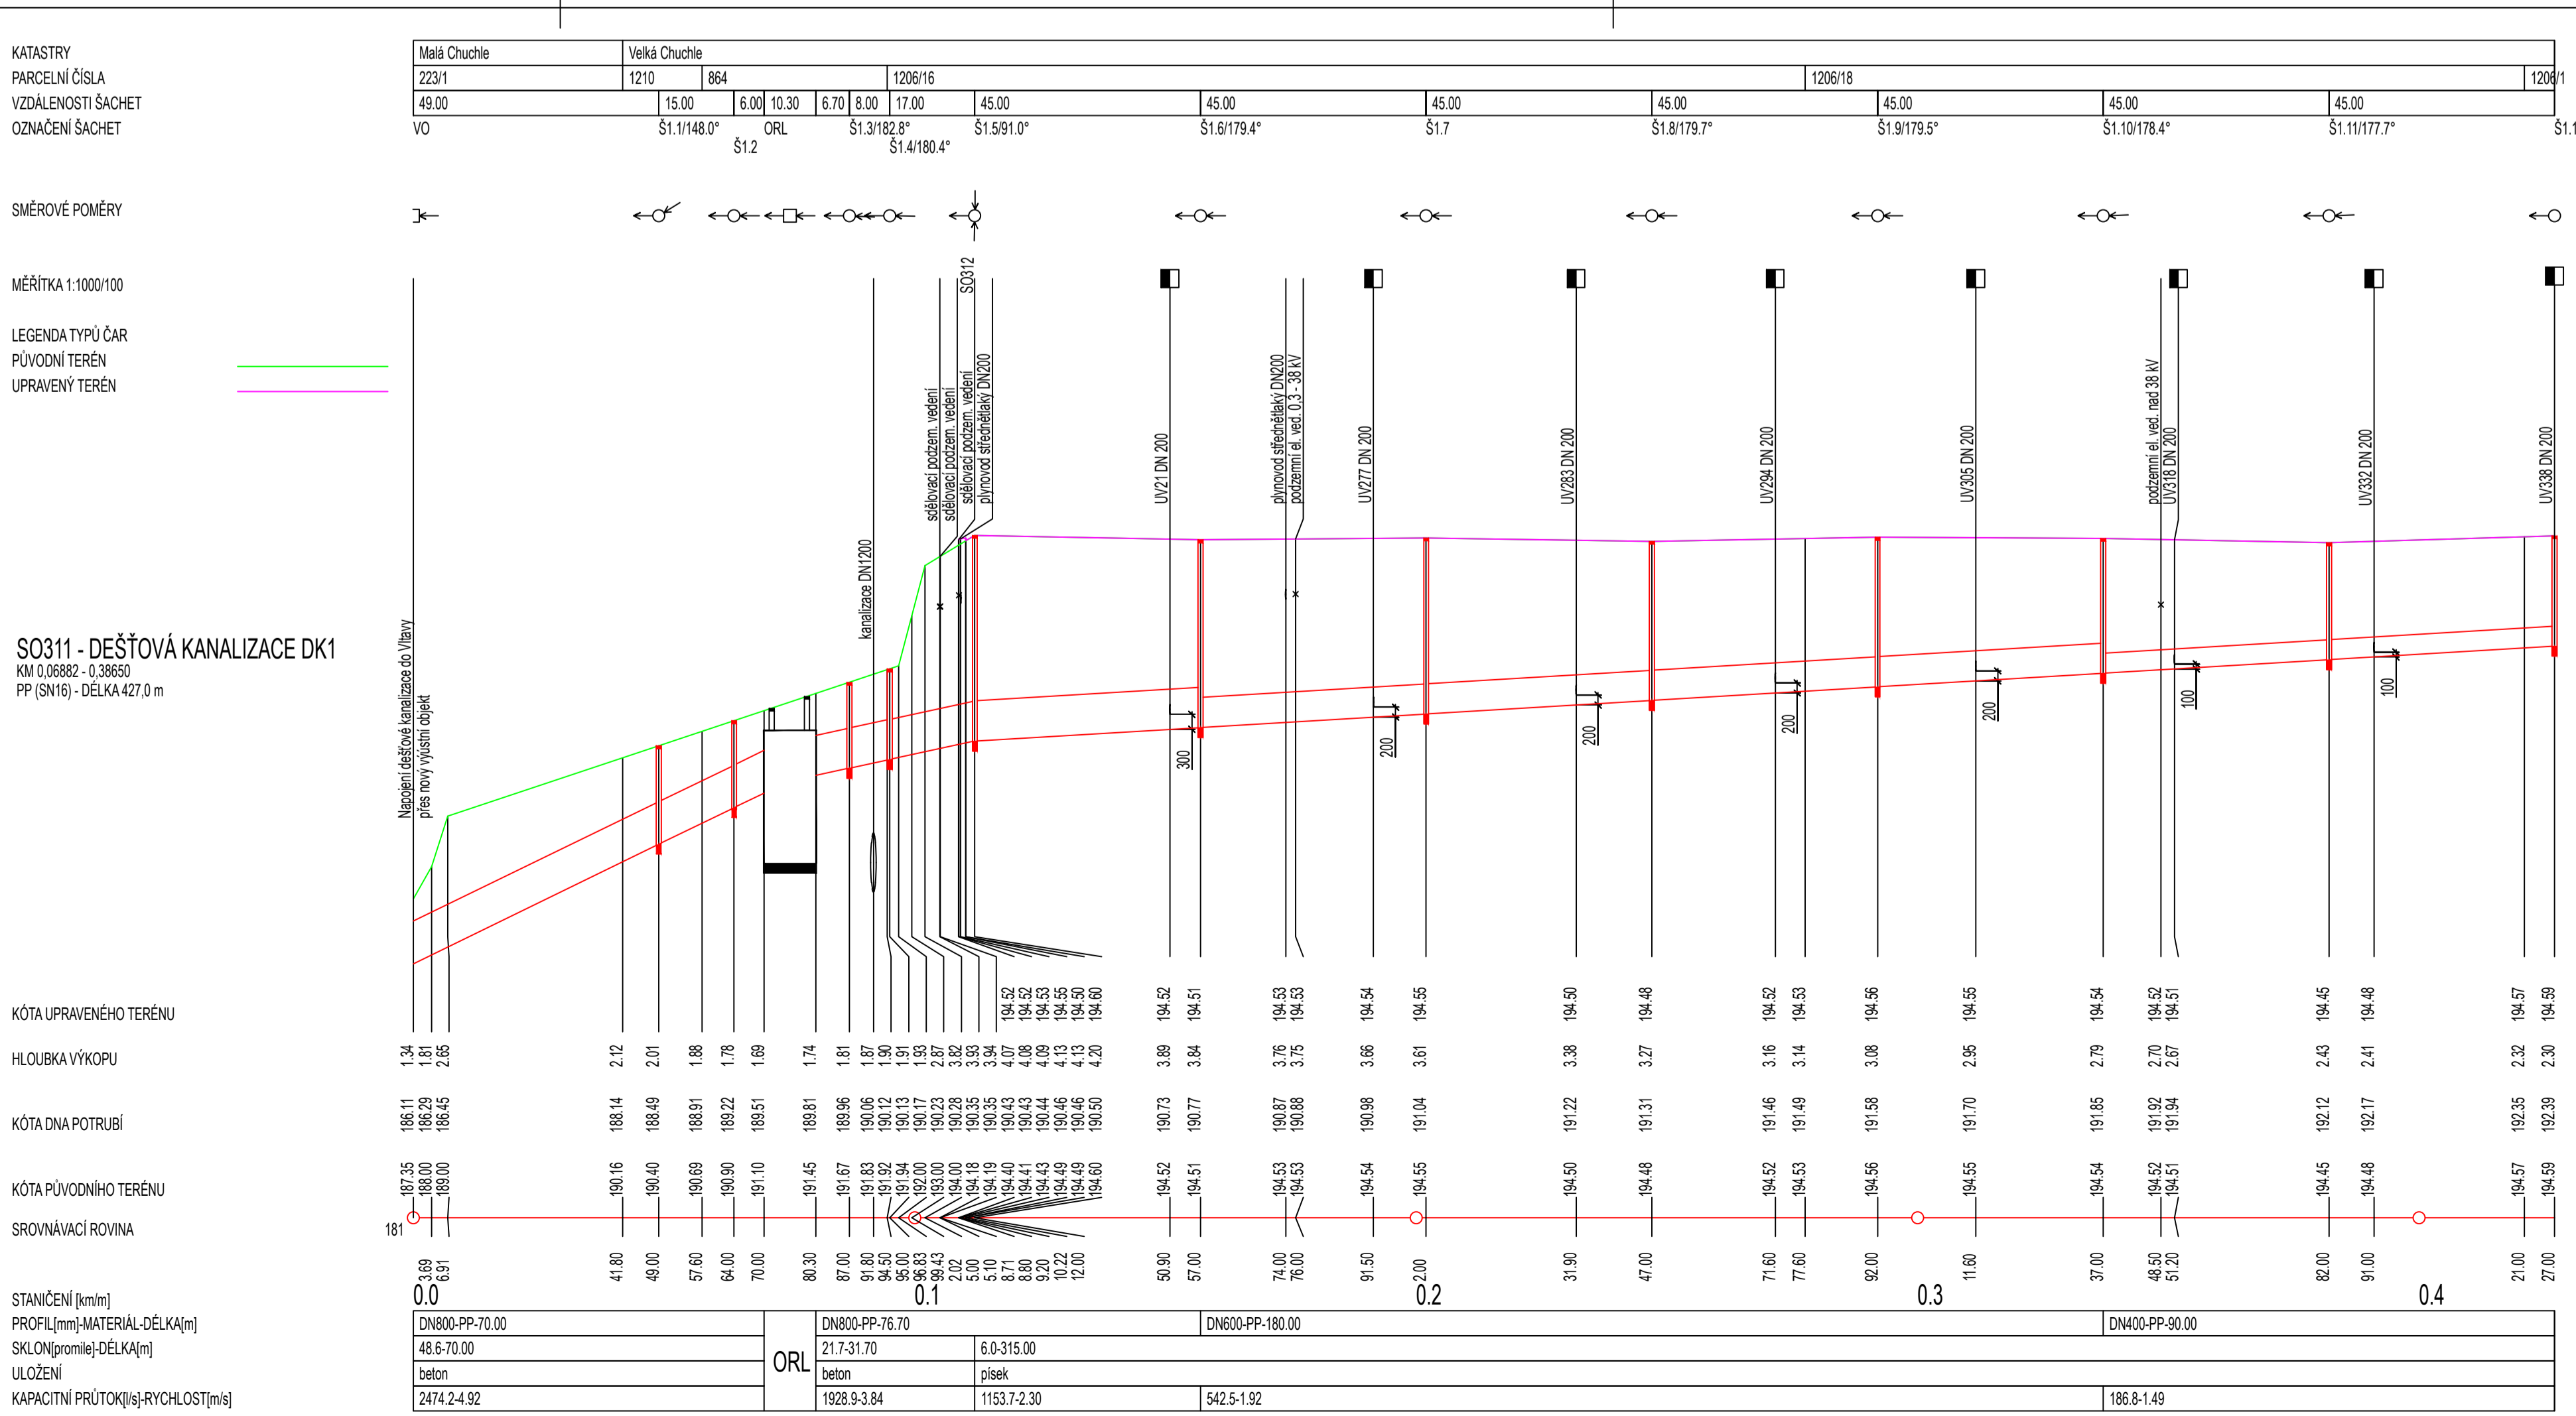

**DIPRO, spol. s r.o.**  
Dopravní a inženýrské projekty,  
projektová, inženýrská a konzultační kancelář  
Modřanská 11 / 1387, 143 00 Praha 12 IČO 48592722

|  |   |   |
|--|---|---|
| Stavěbník: Technická správa komunikací HI. m. Prahy<br>Rásoňkova 770/8<br>110 15 Praha 1 | Vypracoval: Ing. Petr Brehm<br>Odp. proj.: Ing. Pavla Stejná, Ph.D. | Kontrola: Ing. Jan Zrzavý                         |
| Místo stavby: Úl. Strakonická v rozsahu<br>zast. bus Dostihová - Barrandovský most       | Ved. projektu: Ing. Adam Benet                                      | Zak. číslo: 19-097-02<br>Datum vyprac.: 12 / 2019 |
| Stavba: STRAKONICKÁ - ROZŠÍŘENÍ<br>Praha 5, č. akce 999170 - II                          |   | Stupeň: DSP<br>Měřítko: 1:1000/100                |
| Výkres: SO300 - DEŠŤOVÁ KANALIZACE<br>PODÉLNÝ PROFIL SO311 - DEŠŤOVÁ KANALIZACE          |   | Číslo výkresu: D.1.3.5.1                          |