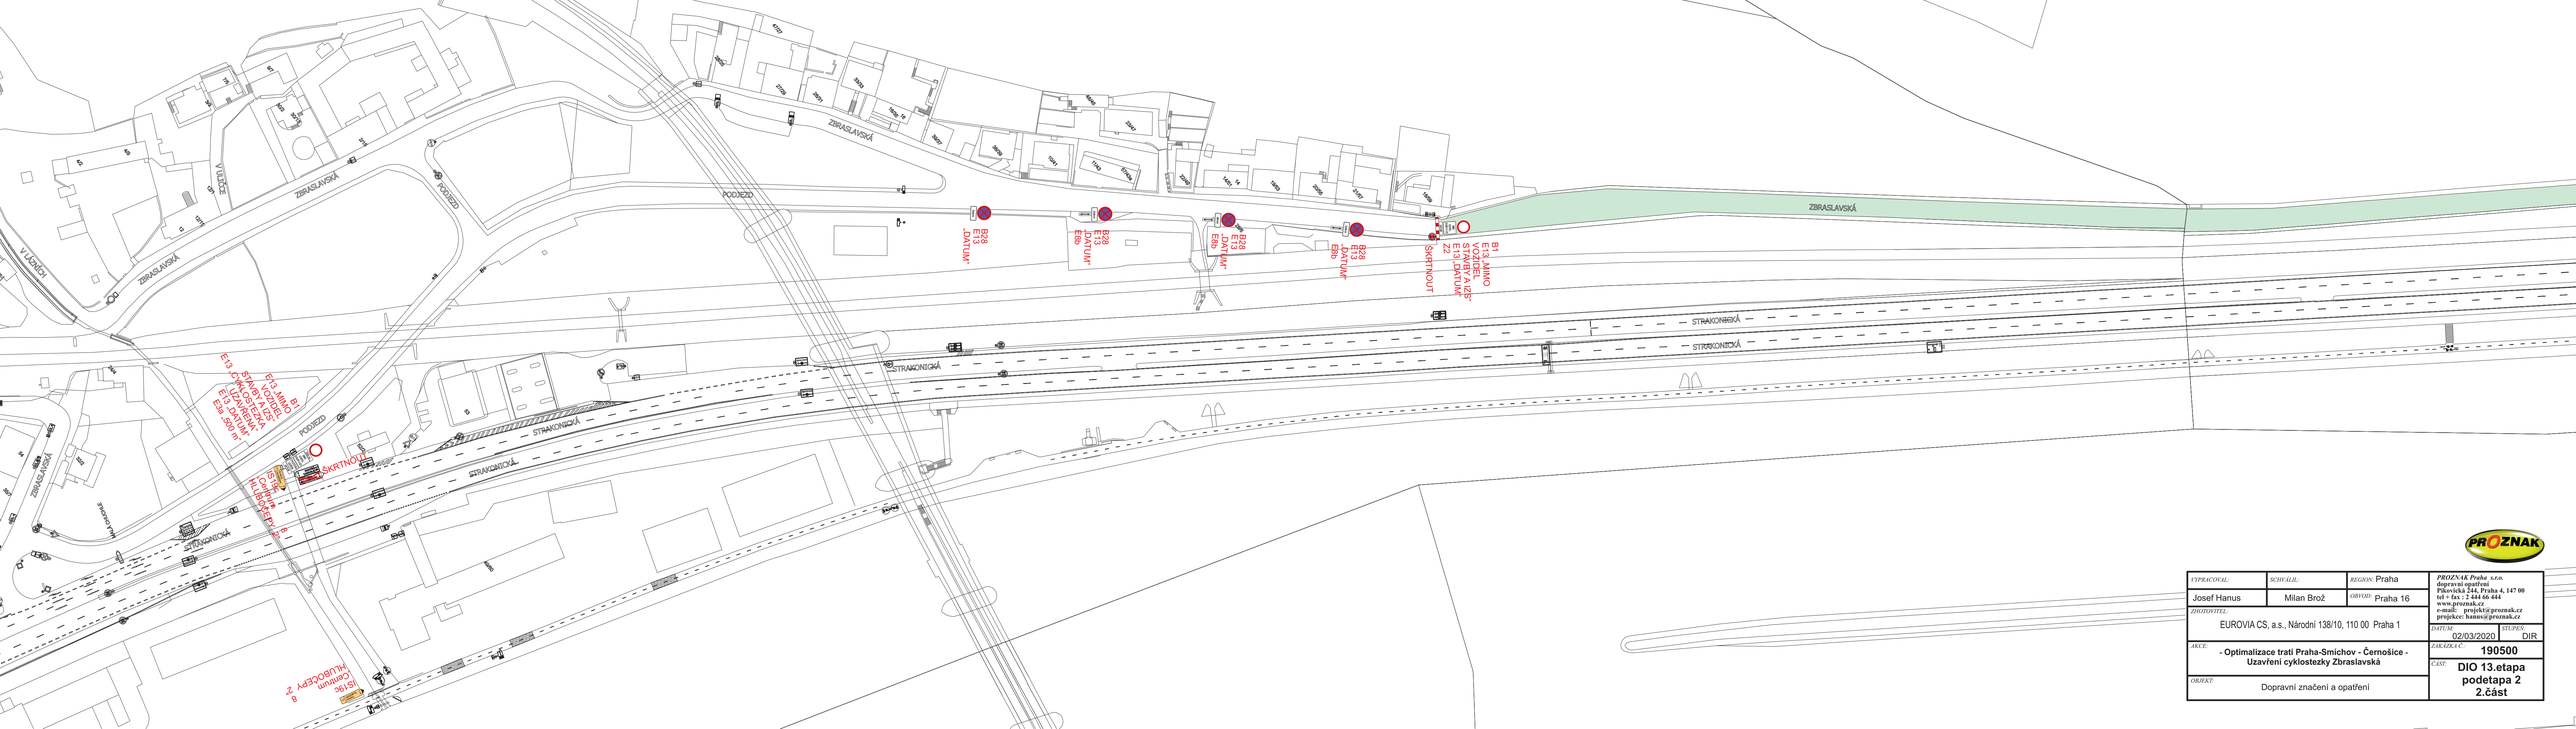

VYPRACOVAL:	SCHVÁLIL:	REGION: Praha	PROZNAK Praha s.r.o. dopravní opatření Pšlavická 344, Praha 4, 147 00 tel + fax: 2 444 66 444 www.proznak.cz e-mail: projekt@proznak.cz projekce: hanus@proznak.cz
Josef Hanus	Milan Brož	OBVOD: Praha 16	
ZHOTOVITEL: EUROVIA CS, a.s., Národní 138/10, 110 00 Praha 1		DATUM: 02/03/2020	STUPEŇ: DIR
AKCE: - Optimalizace trati Praha-Smíchov - Černošice - Uzavření cyklostezky Zbraslavská		ZAKÁZKA Č.: 190500	
OBJEKT: Dopravní značení a opatření		ČÁST: DIO 13.etapa podetapa 2 2.část	