


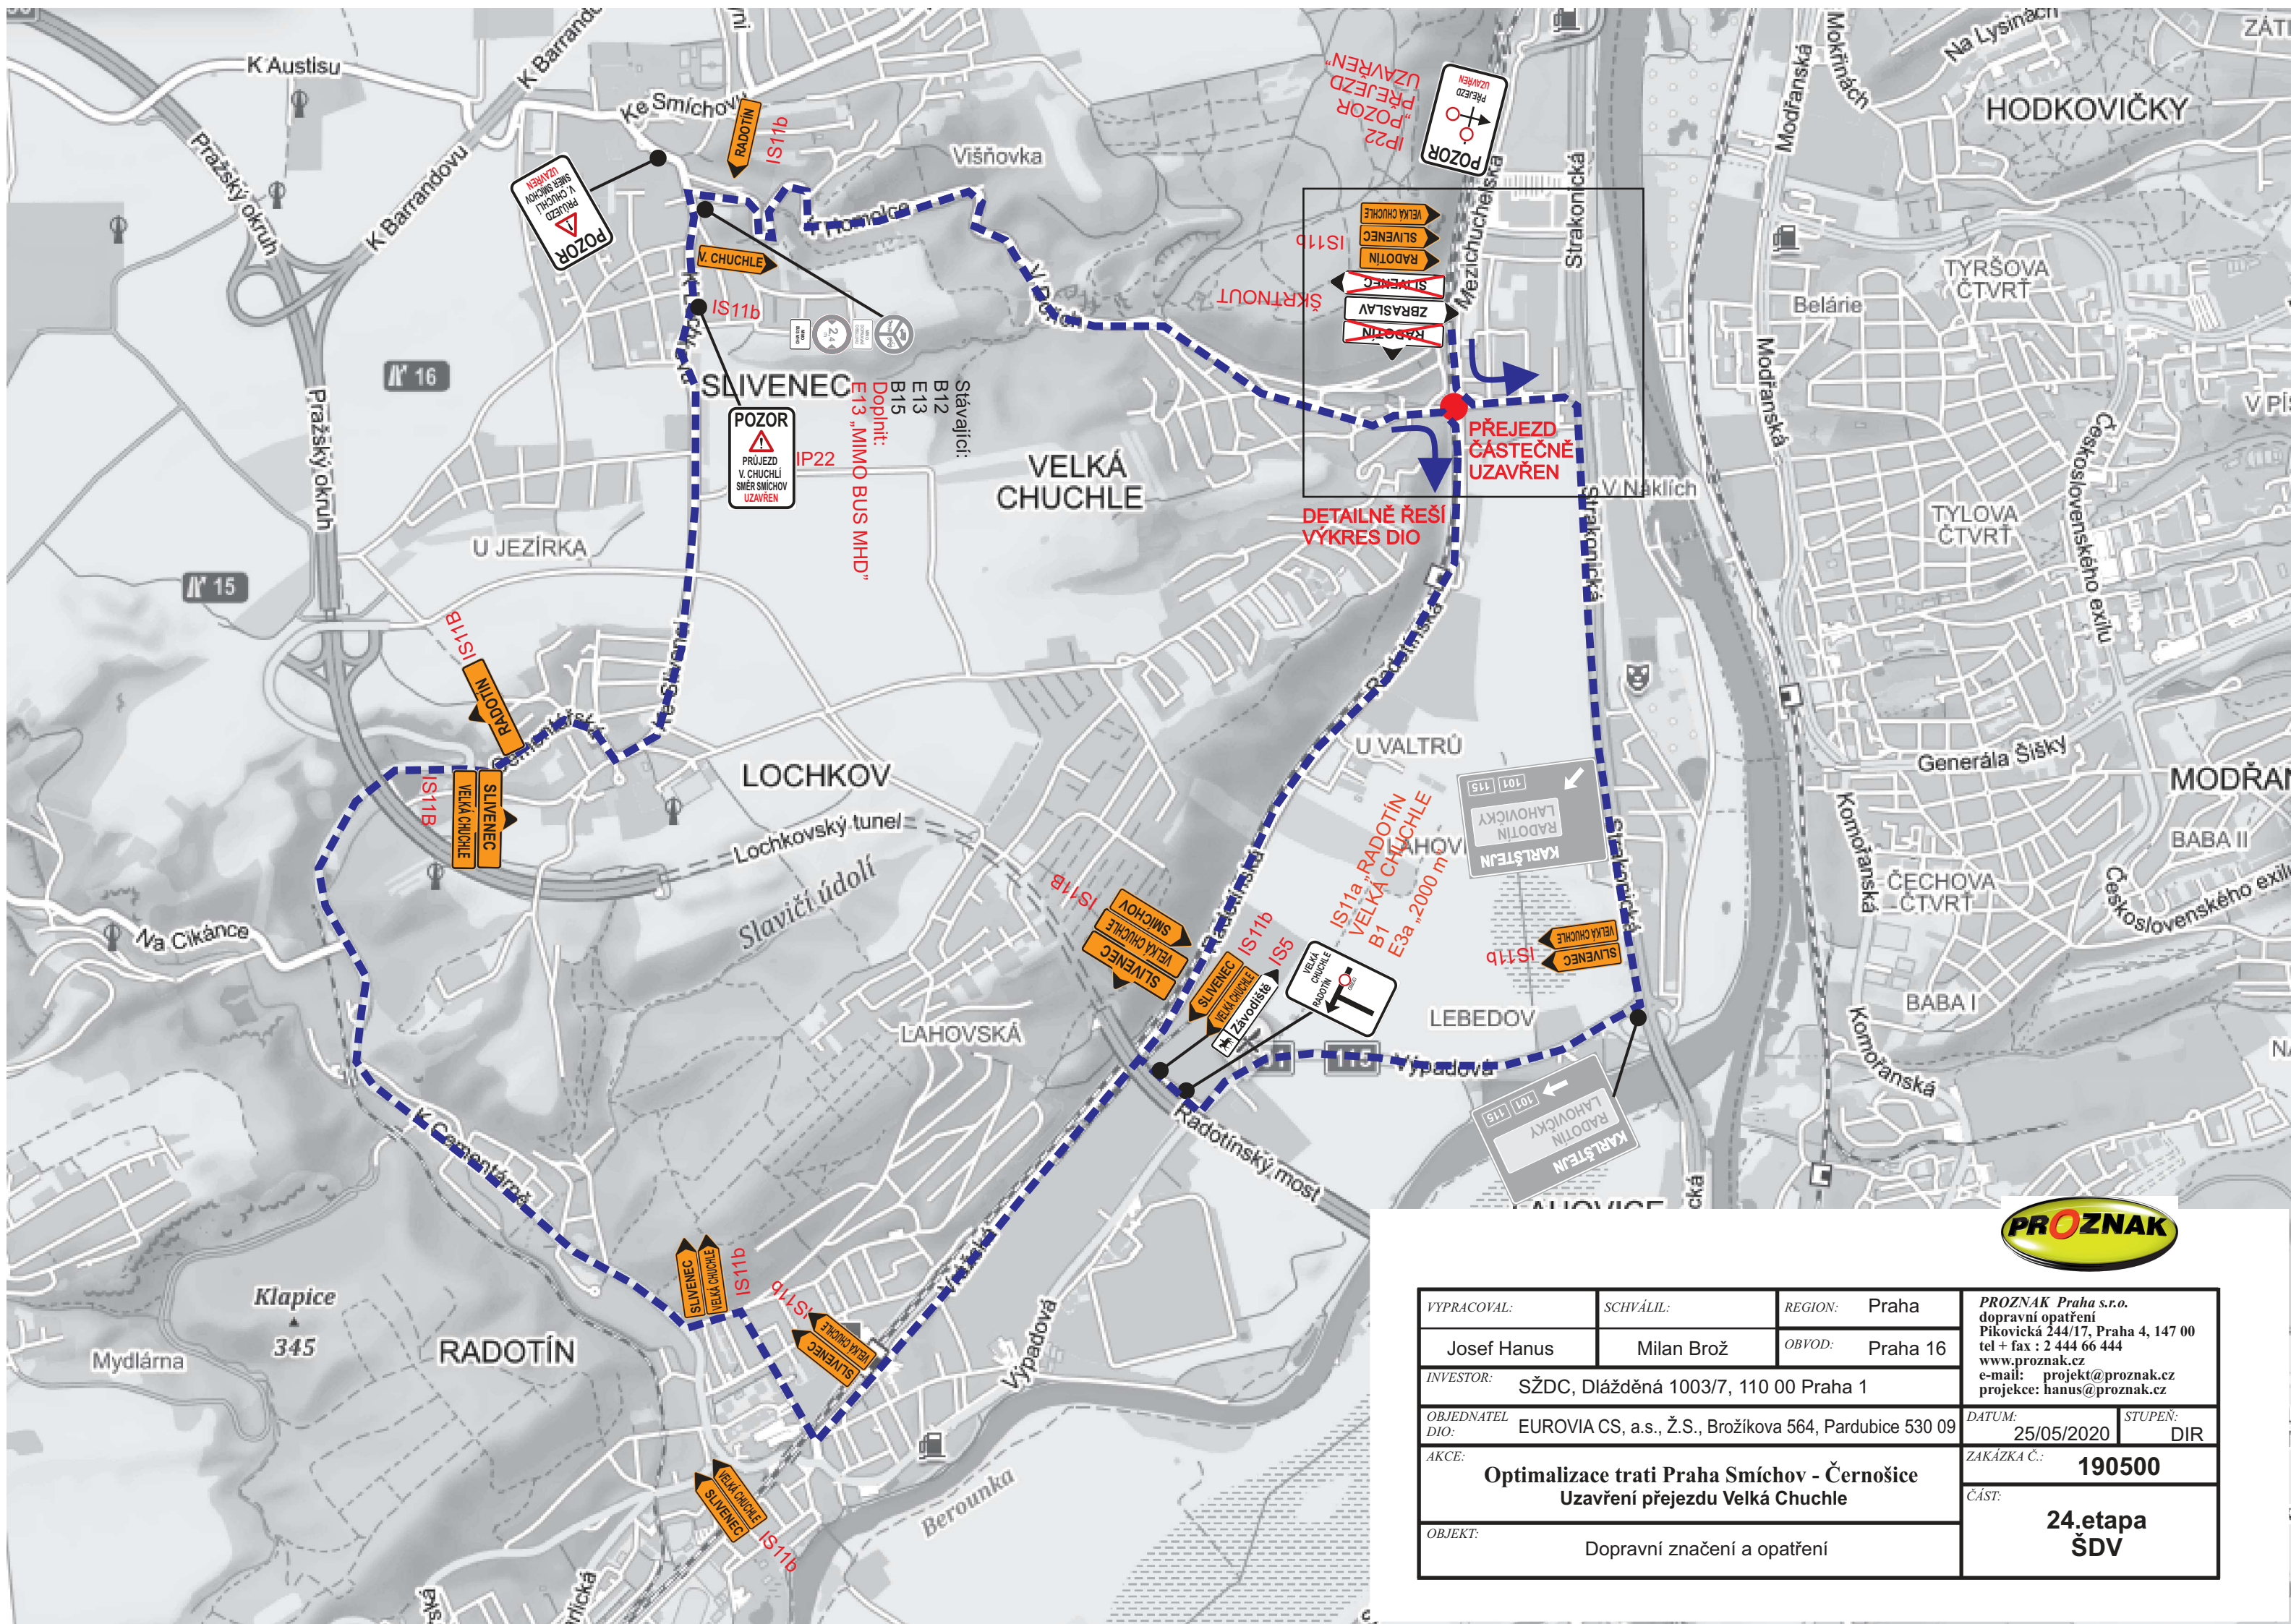

VYPRACOVAL:	SCHVÁLIL:	REGION:	Praha		PROZNAK Praha s.r.o. dopravní opatření Pikovická 244/17, Praha 4, 147 00 tel + fax : 2 444 66 444 www.proznak.cz e-mail: projekt@proznak.cz projekce: hanus@proznak.cz
Josef Hanus	Milan Brož	OBVOD:	Praha 16		
INVESTOR:	SŽDC, Dlážďená 1003/7, 110 00 Praha 1				
OBJEDNATEL DIO:	EUROVIA CS, a.s., Ž.S., Brožíkova 564, Pardubice 530 09				
AKCE:	Optimalizace trati Praha Smíchov - Černošice Uzavření přejezdu Velká Chuchle				
OBJEKT:	Dopravní značení a opatření				DATUM: 25/05/2020
					STUPEŇ: DIR
					ZAKÁZKA Č.: 190500
					ČÁST: 24.etapa ŠDV