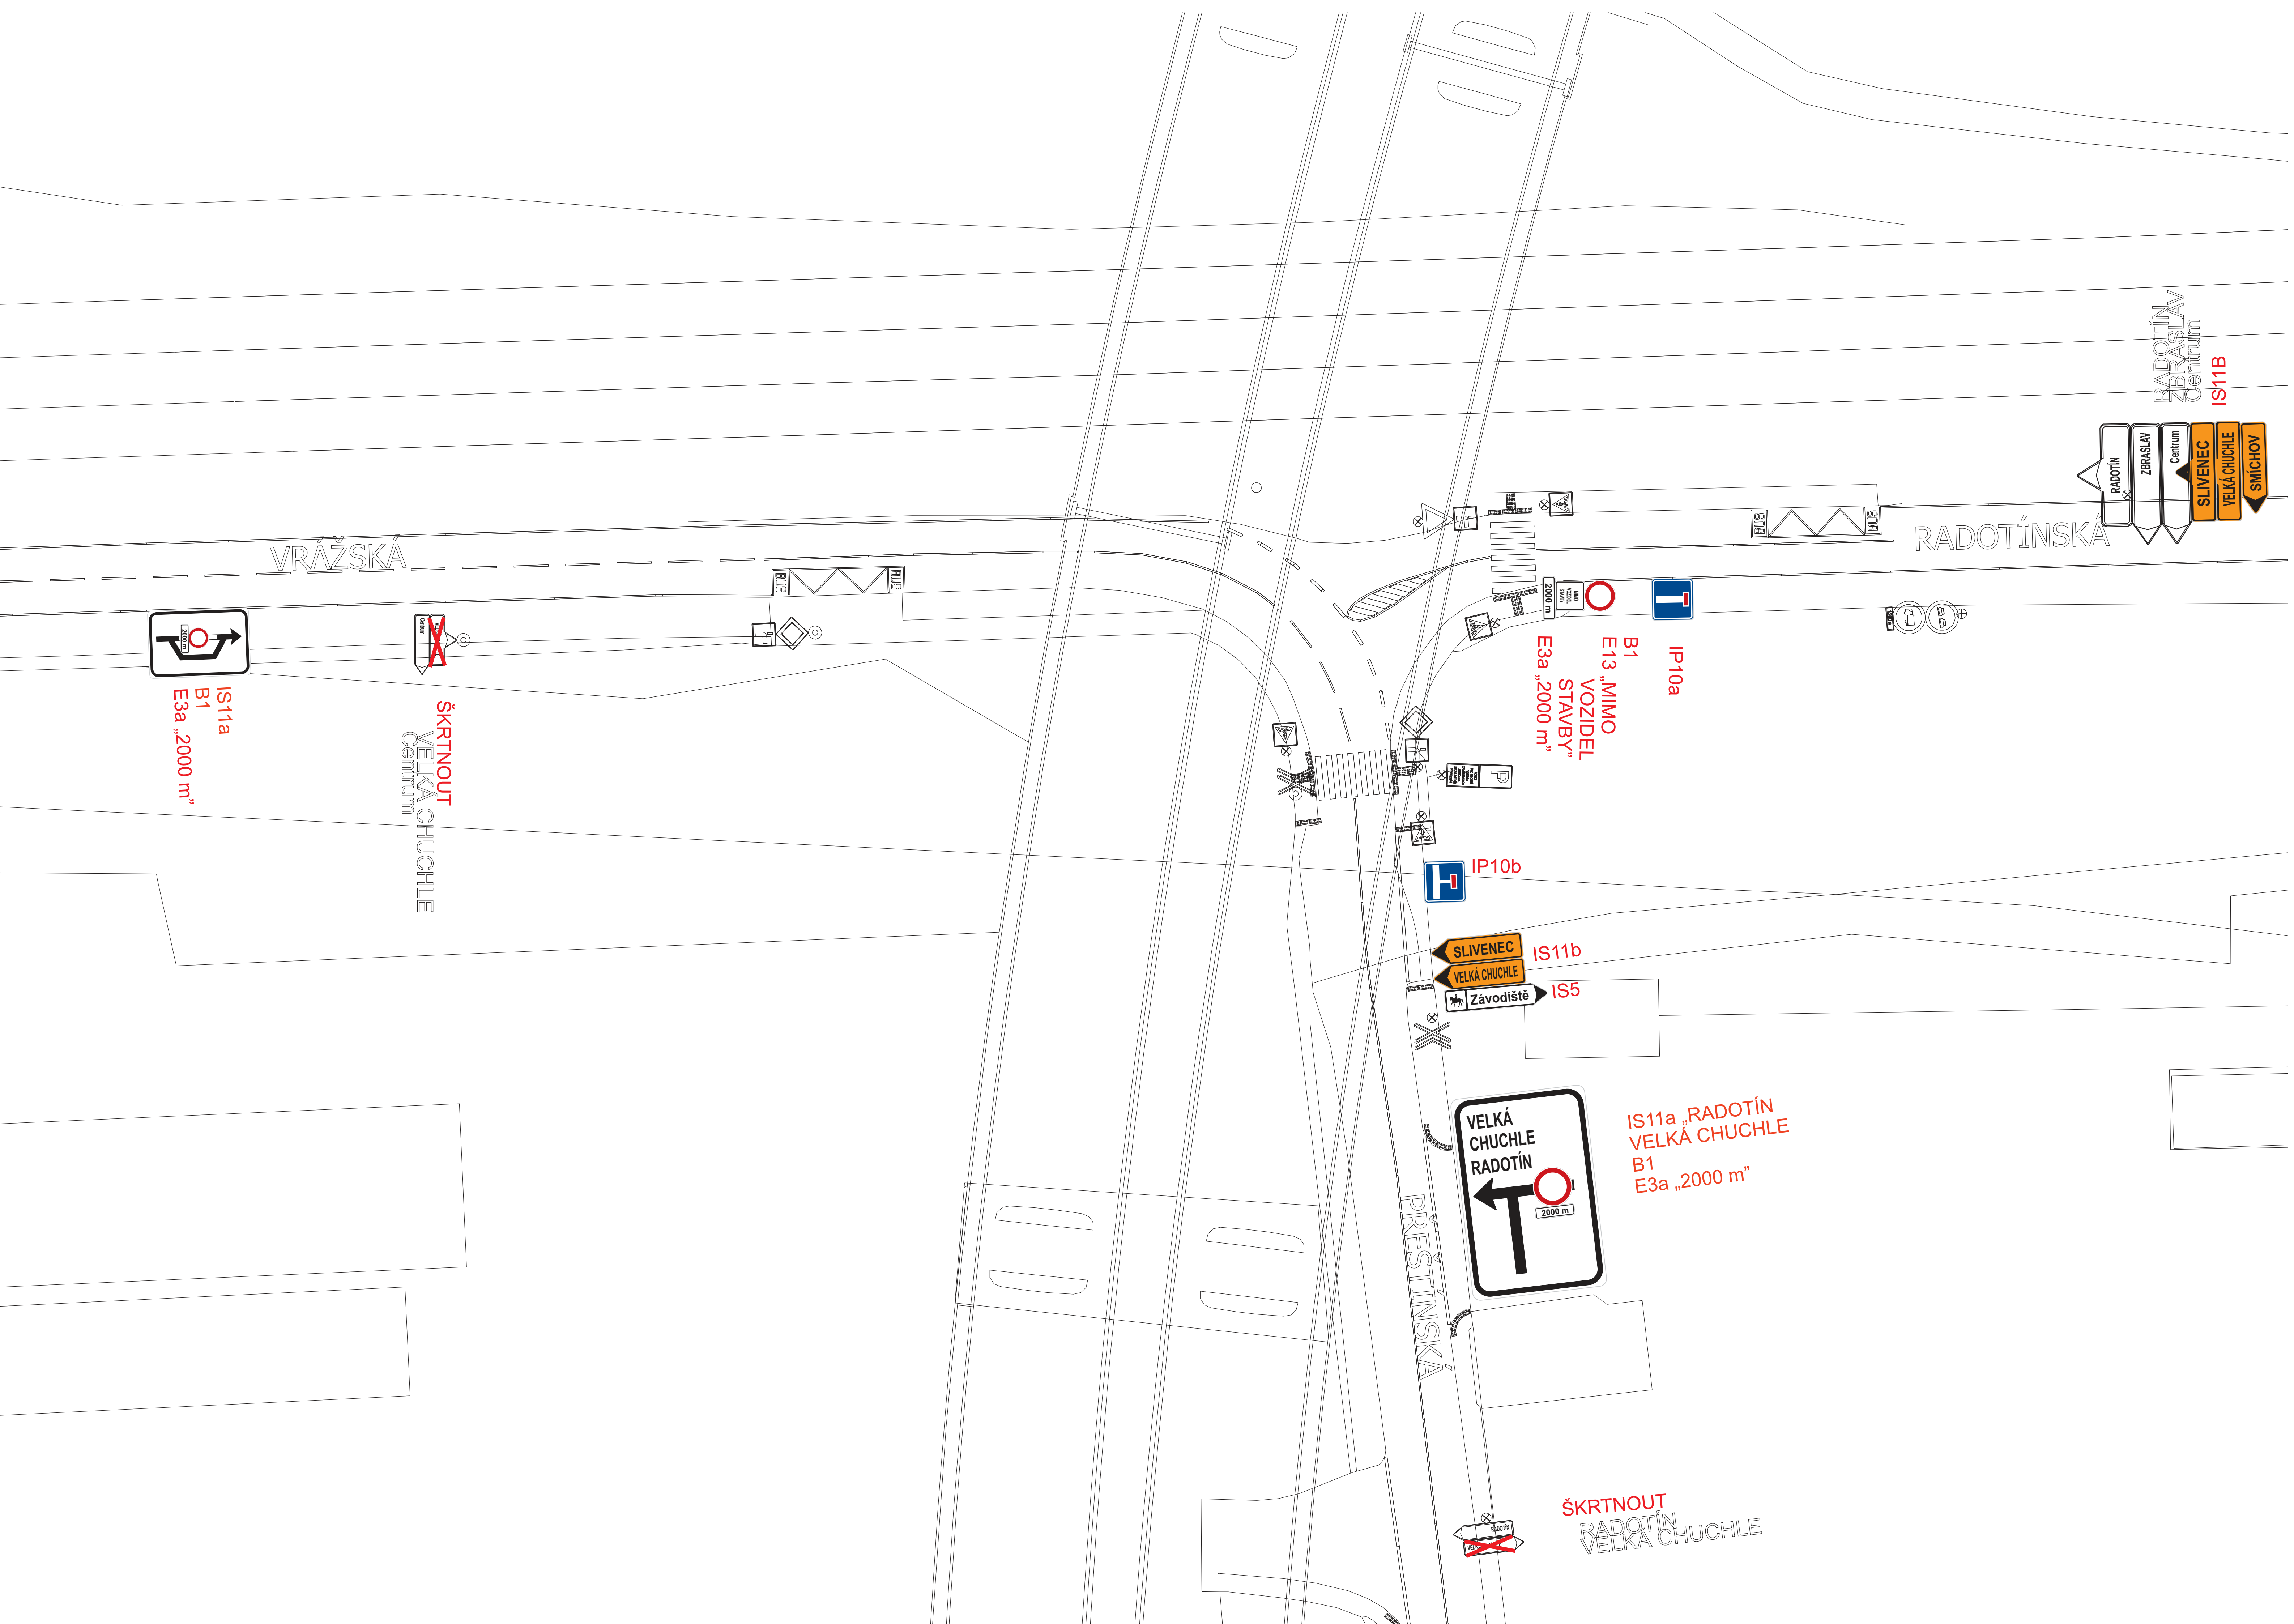

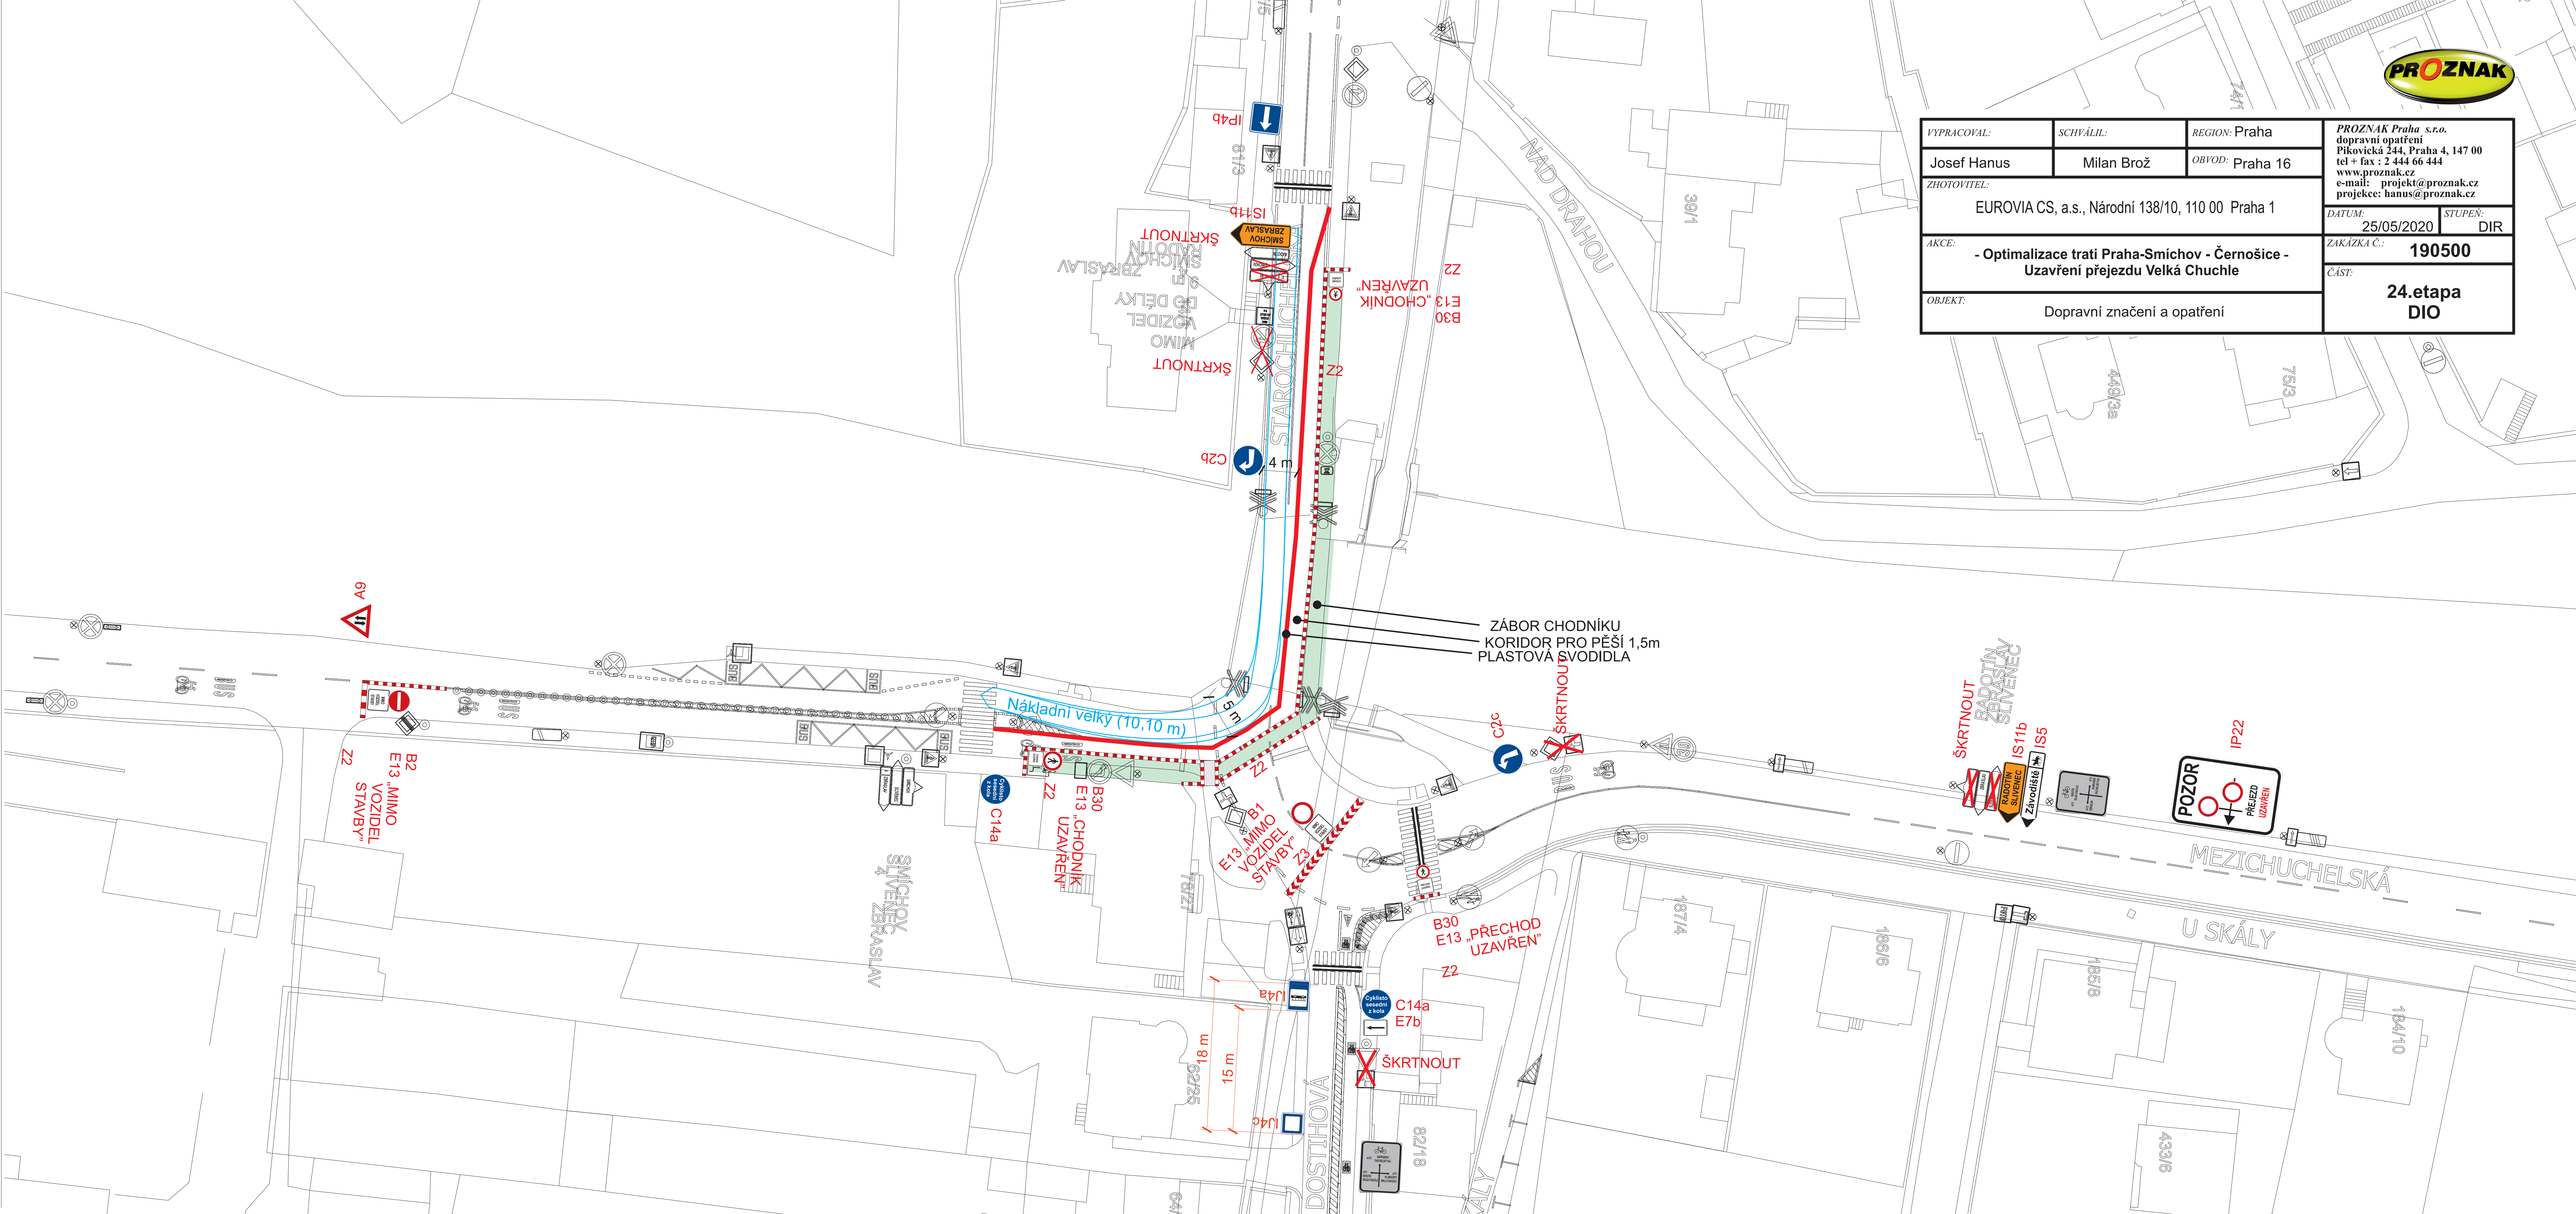

PROZNAK

VYPRACOVAL:	SCHVÁLIL:	REGION: Praha
Josef Hanus	Milan Brož	OBVOD: Praha 16

PROZNAK Praha s.r.o.
dopravní opatření
Pikovická 244, Praha 4, 147 00
tel + fax : 2 444 66 444
www.proznak.cz
e-mail: projekt@proznak.cz
projekce: hanus@proznak.cz

ZHOTOVITEL:
EUROVIA CS, a.s., Národní 138/10, 110 00 Praha 1

DATUM: 25/05/2020
STUPEŇ: DIR

AKCE:
- Optimalizace trati Praha-Smíchov - Černošice -
Uzavření přejezdu Velká Chuchle

ZAKÁZKA Č.: 190500

OBJEKT:
Dopravní značení a opatření

ČÁST:
24.etapa
DIO