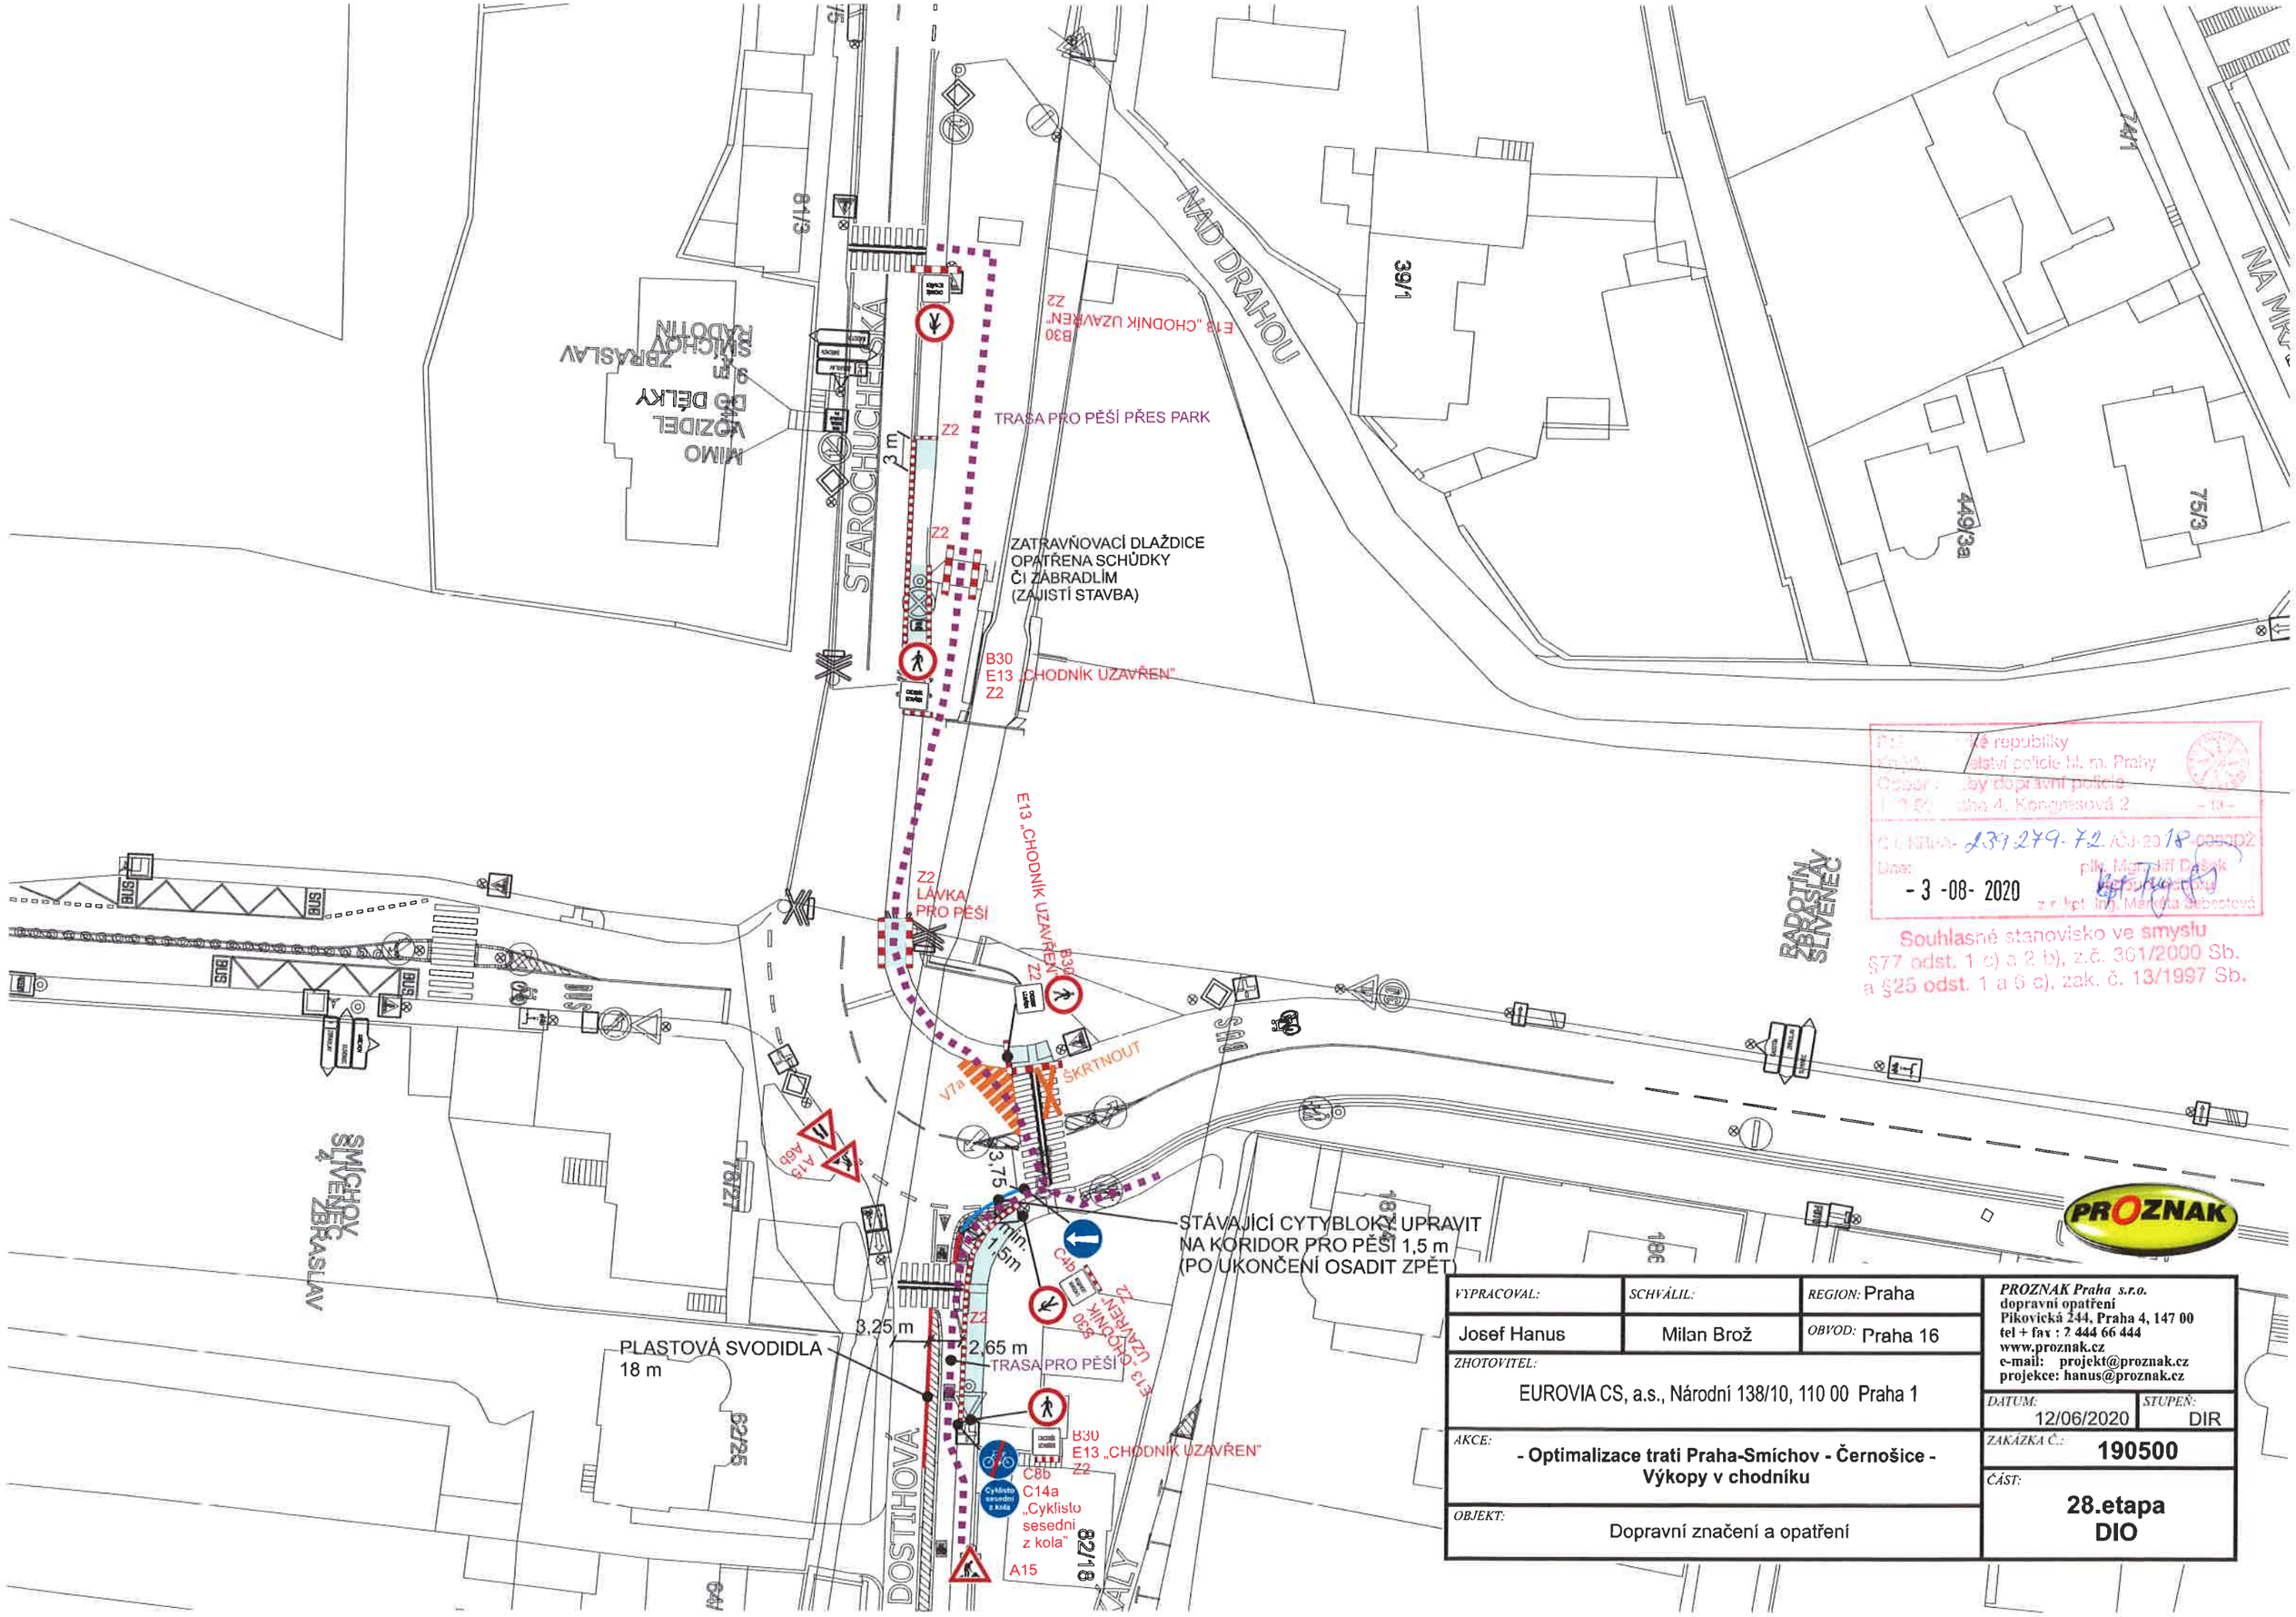

VYPRACOVAL:	SCHVÁLIL:	REGION: Praha	PROZNAK Praha s.r.o. dopravní opatření Pikovická 244, Praha 4, 147 00 tel + fax : 2 444 66 444 www.proznak.cz e-mail: projekt@proznak.cz projekce: hanus@proznak.cz
Josef Hanus	Milan Brož	OBVOD: Praha 16	
ZHOTOVITEL: EUROVIA CS, a.s., Národní 138/10, 110 00 Praha 1			DATUM: 12/06/2020 STUPEŇ: DIR
AKCE: **- Optimalizace trati Praha-Smíchov - Černošice - Výkopy v chodníku**			ZAKÁZKA Č.: **190500**
OBJEKT: Dopravní značení a opatření			ČÁST: **28.etapa DIO**